


**ZIE BIJZONDERE  
VOORWAARDE(N)**

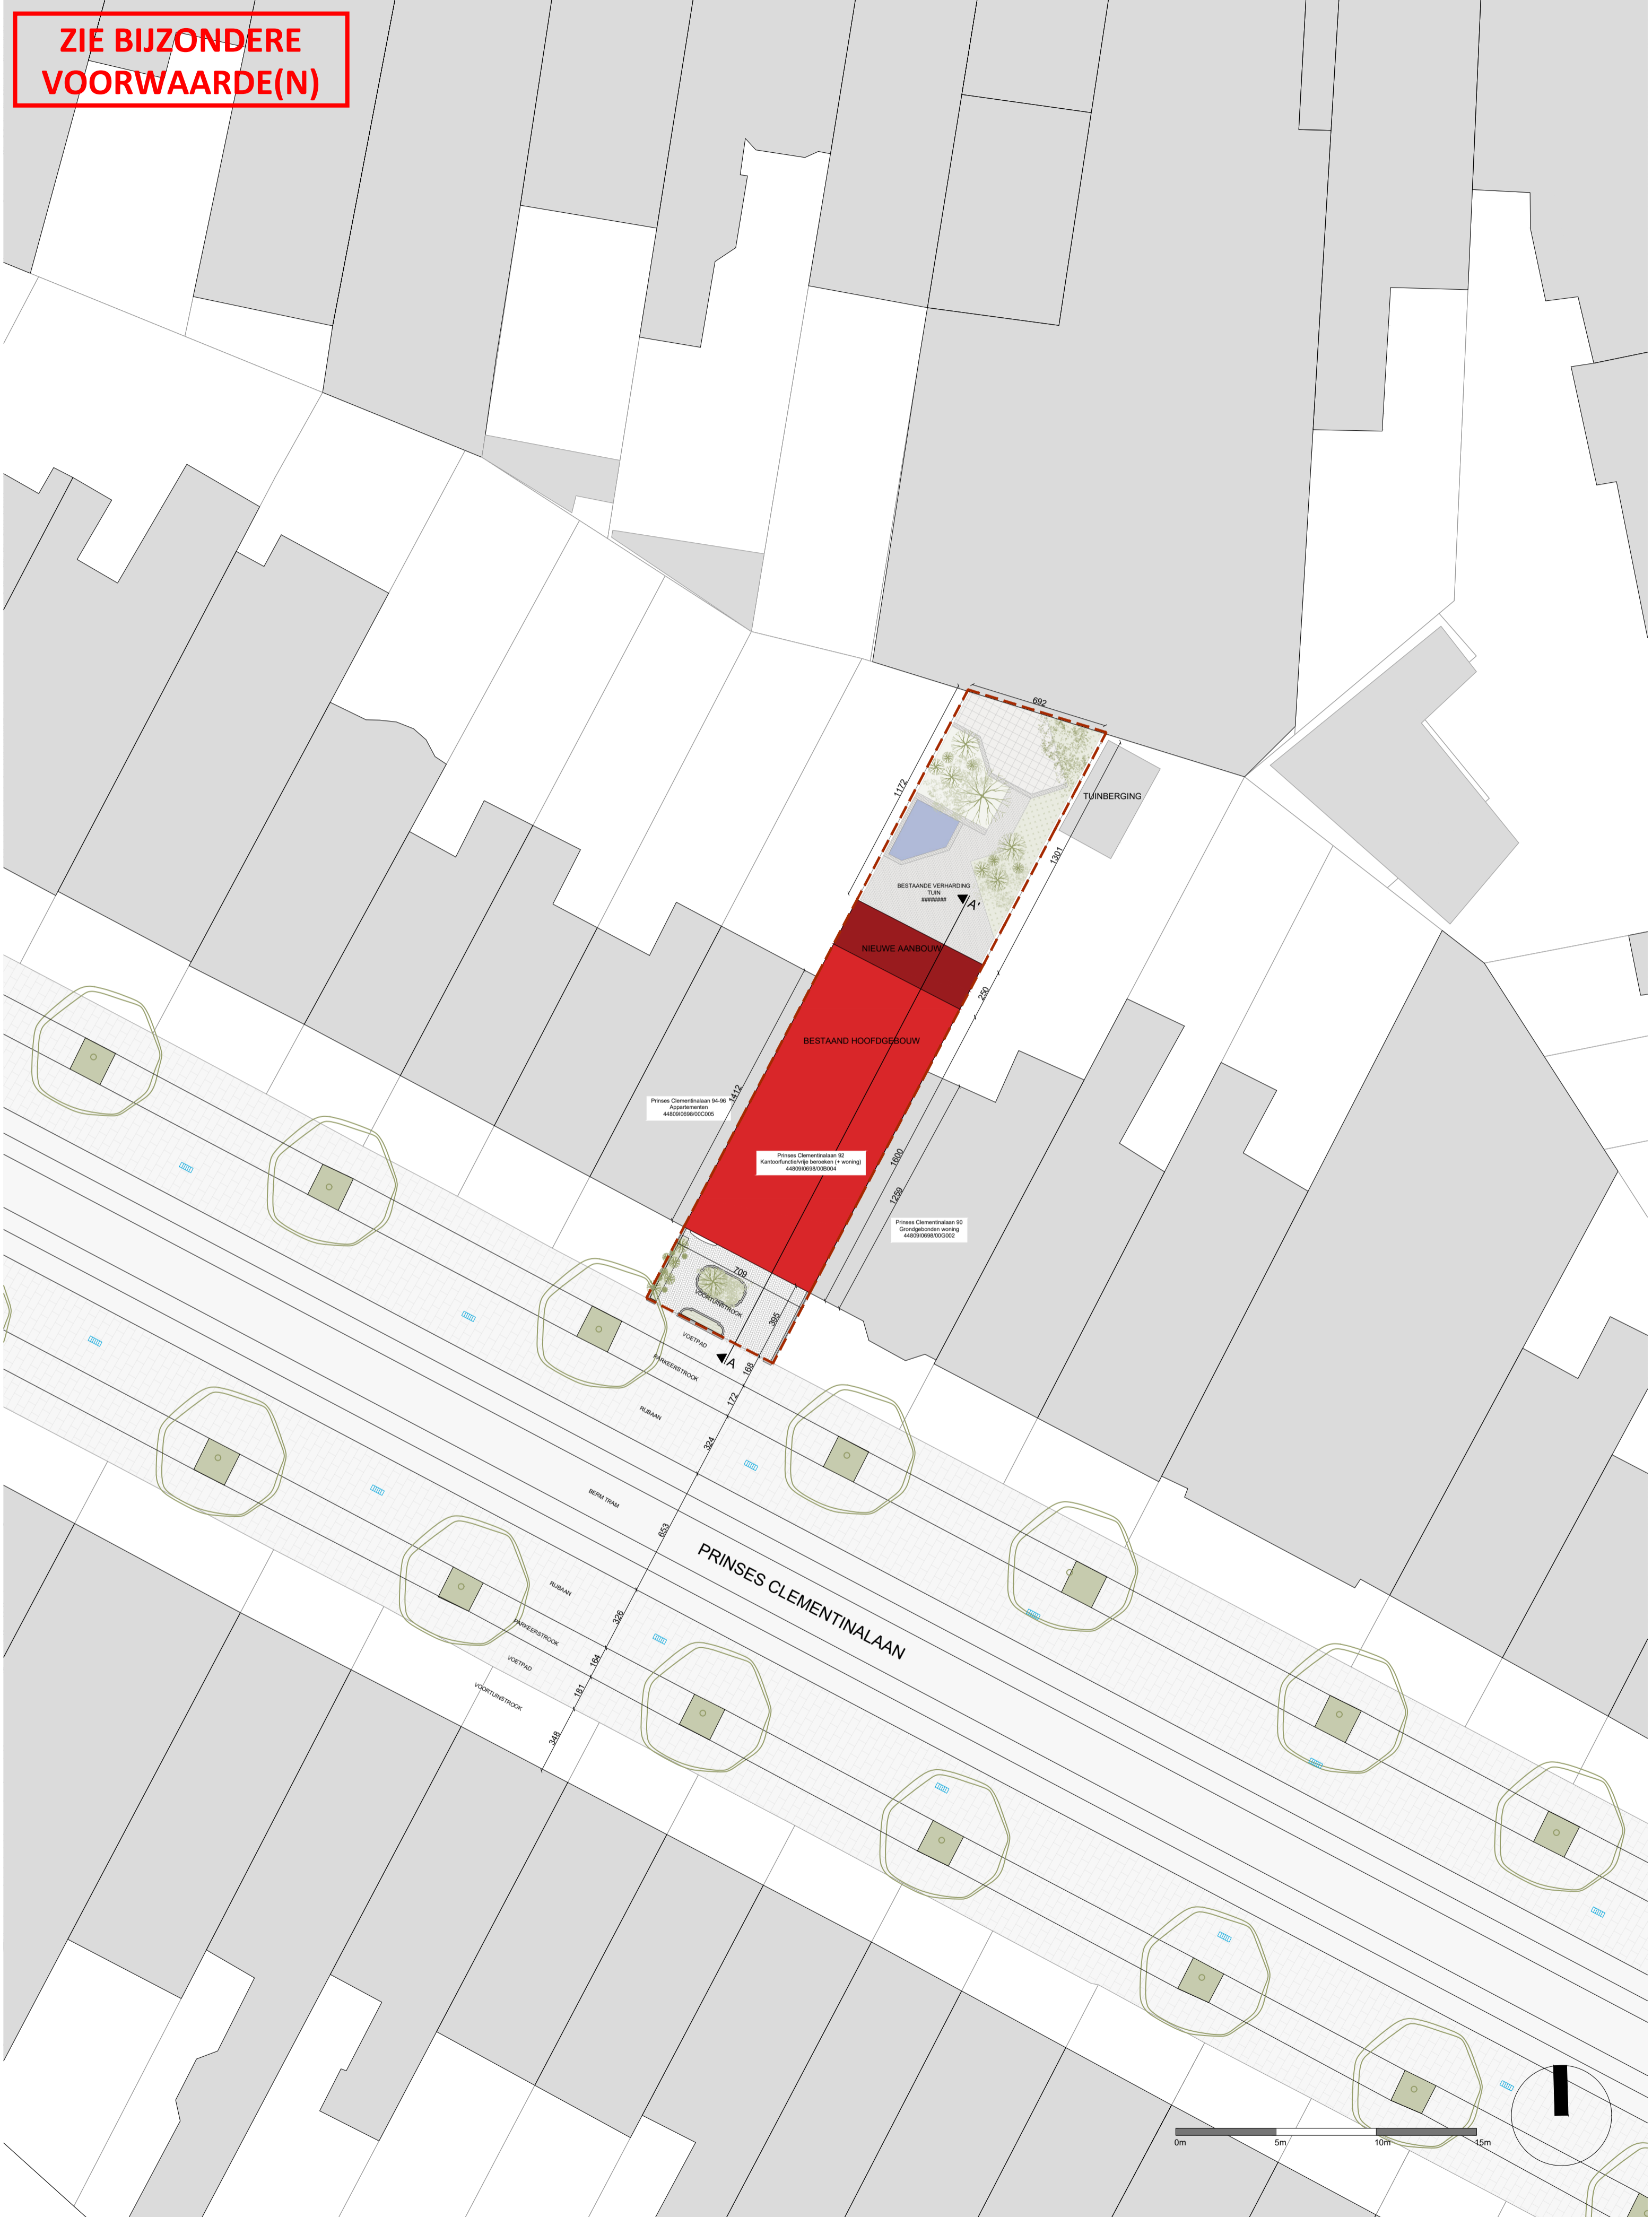

PROJECT: Prinses Clementinalaan 92 9000 Gent  
TITEL: Inplantingsplan - nieuwe toestand  
BA\_CLE\_I\_N\_1

ARCHITECT:  
Ulricke Peerlinck  
Veerstraat 18 9031 Drongen  
ulricke.p@outlook.com  
+32 499717015

SCHAAL: 1/200  
BLAD: A2  
DATUM: 03/03/2024