


ZIE BIJZONDERE
VOORWAARDE(N)

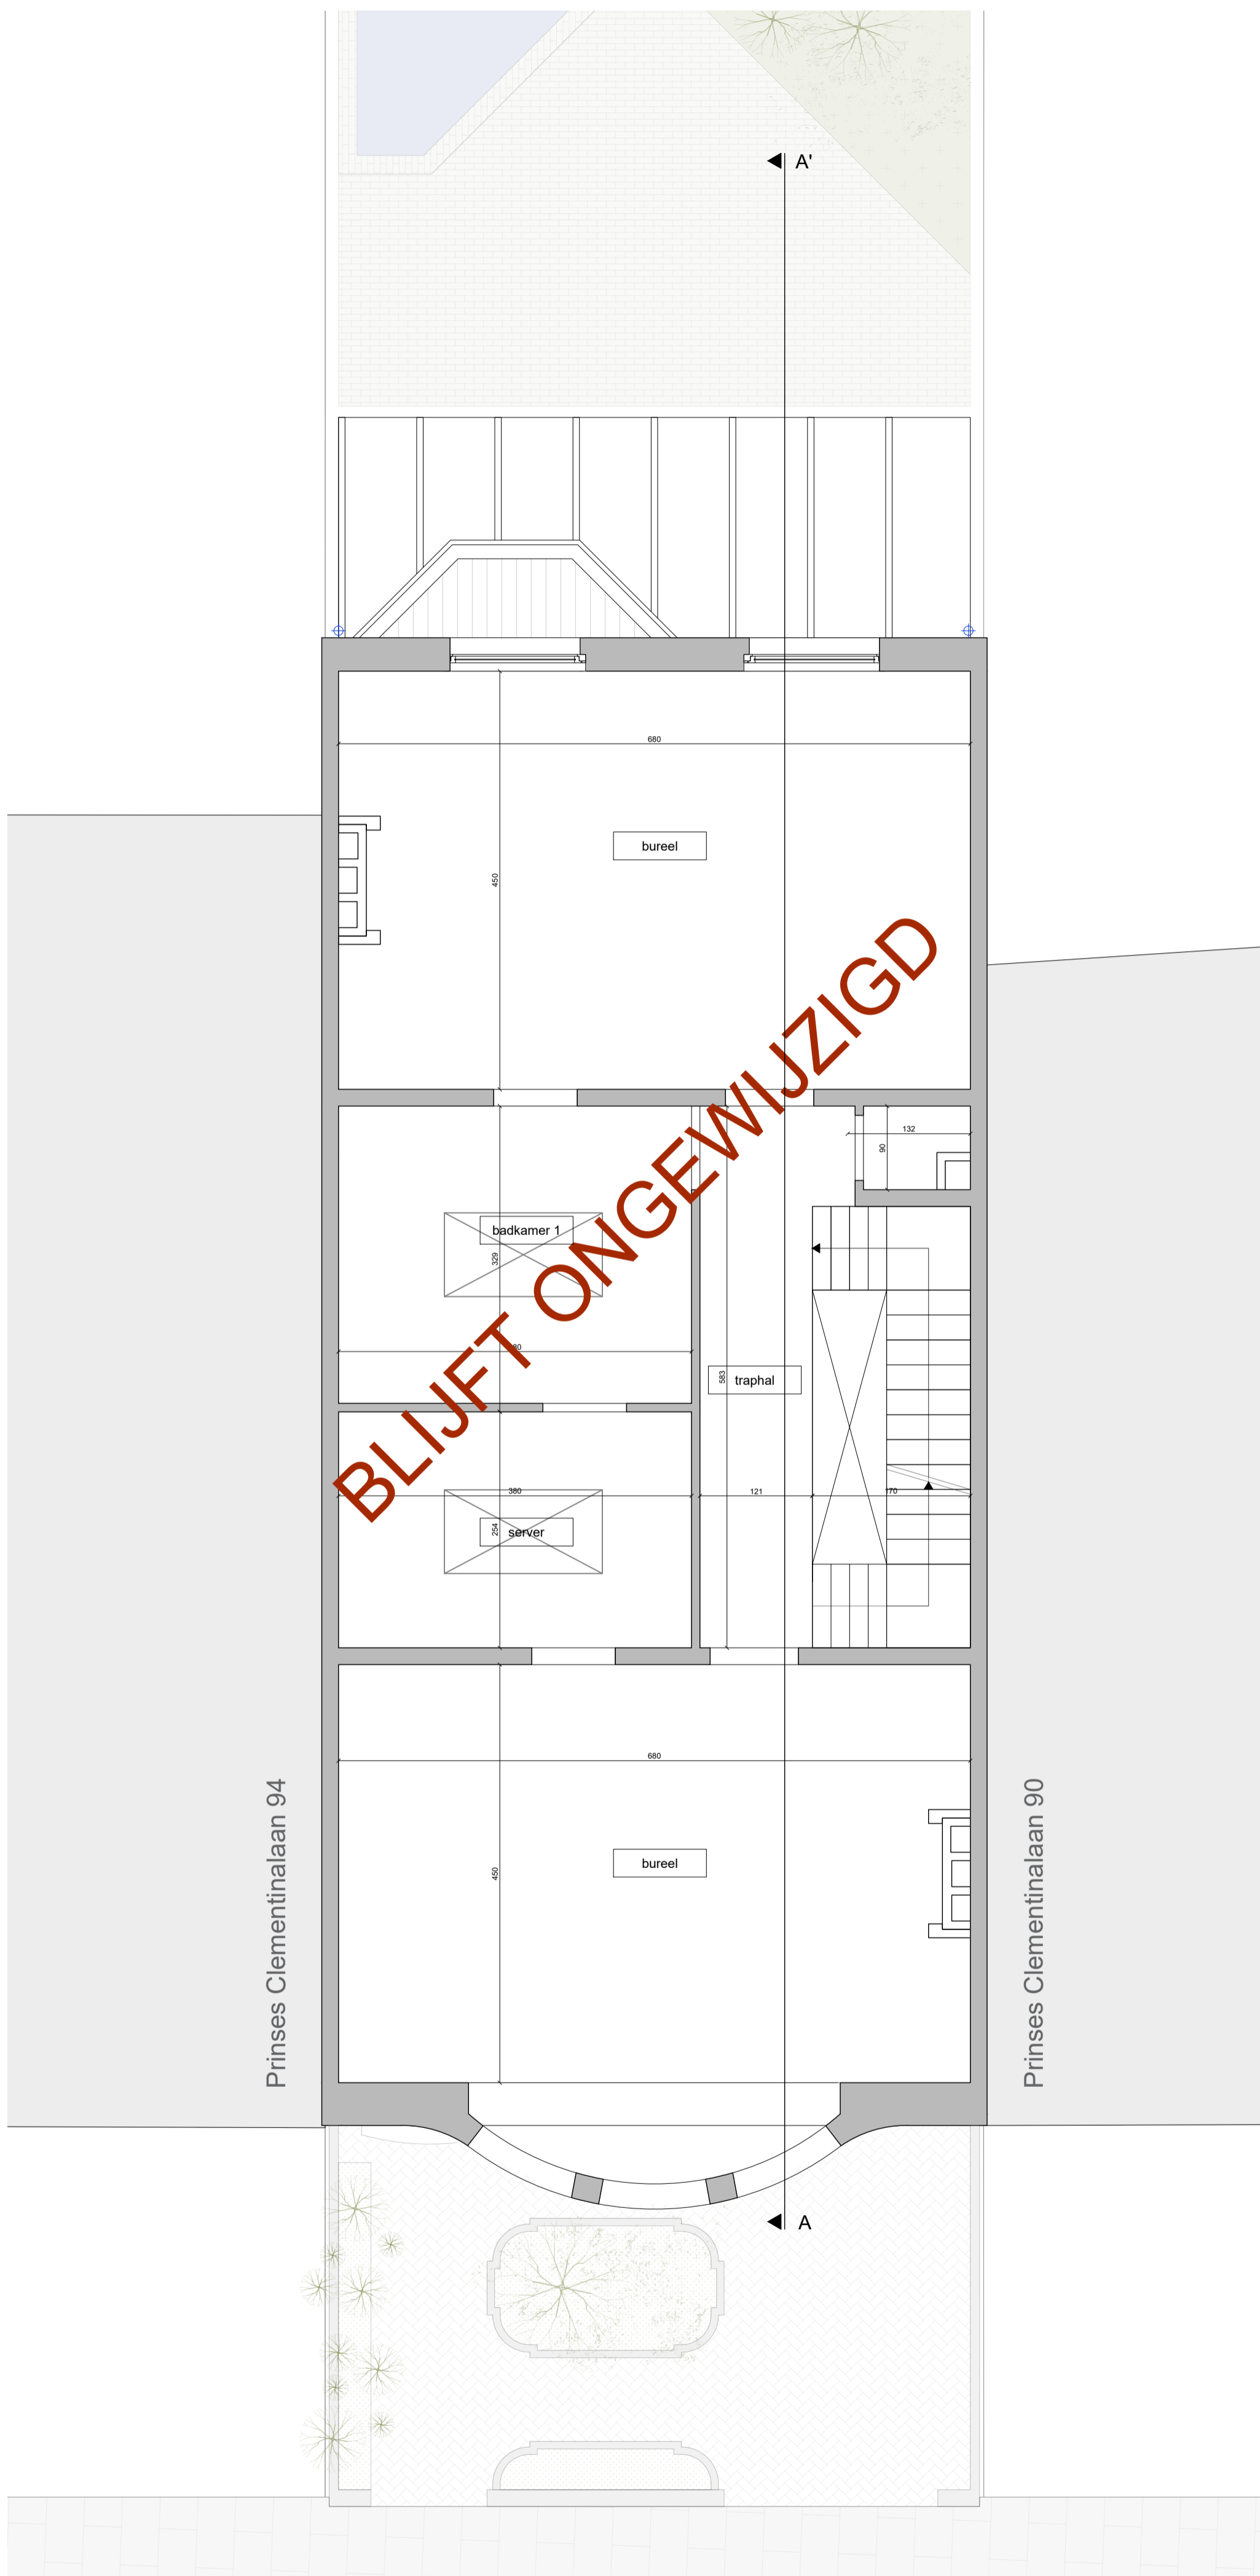

PROJECT: Prinses Clementinalaan 92 9000 Gent

TITEL: Plan niveau +2 - nieuwe toestand

BA_CLE_P_N_+2

ARCHITECT:

Ulricke Peerlinck
Veerstraat 18 9031 Drogen
ulricke.p@outlook.com
+32 499717015

SCHAAL: 1/50

BLAD: A2

DATUM: 03/03/2024