


ZIE BIJZONDERE  
VOORWAARDE(N)

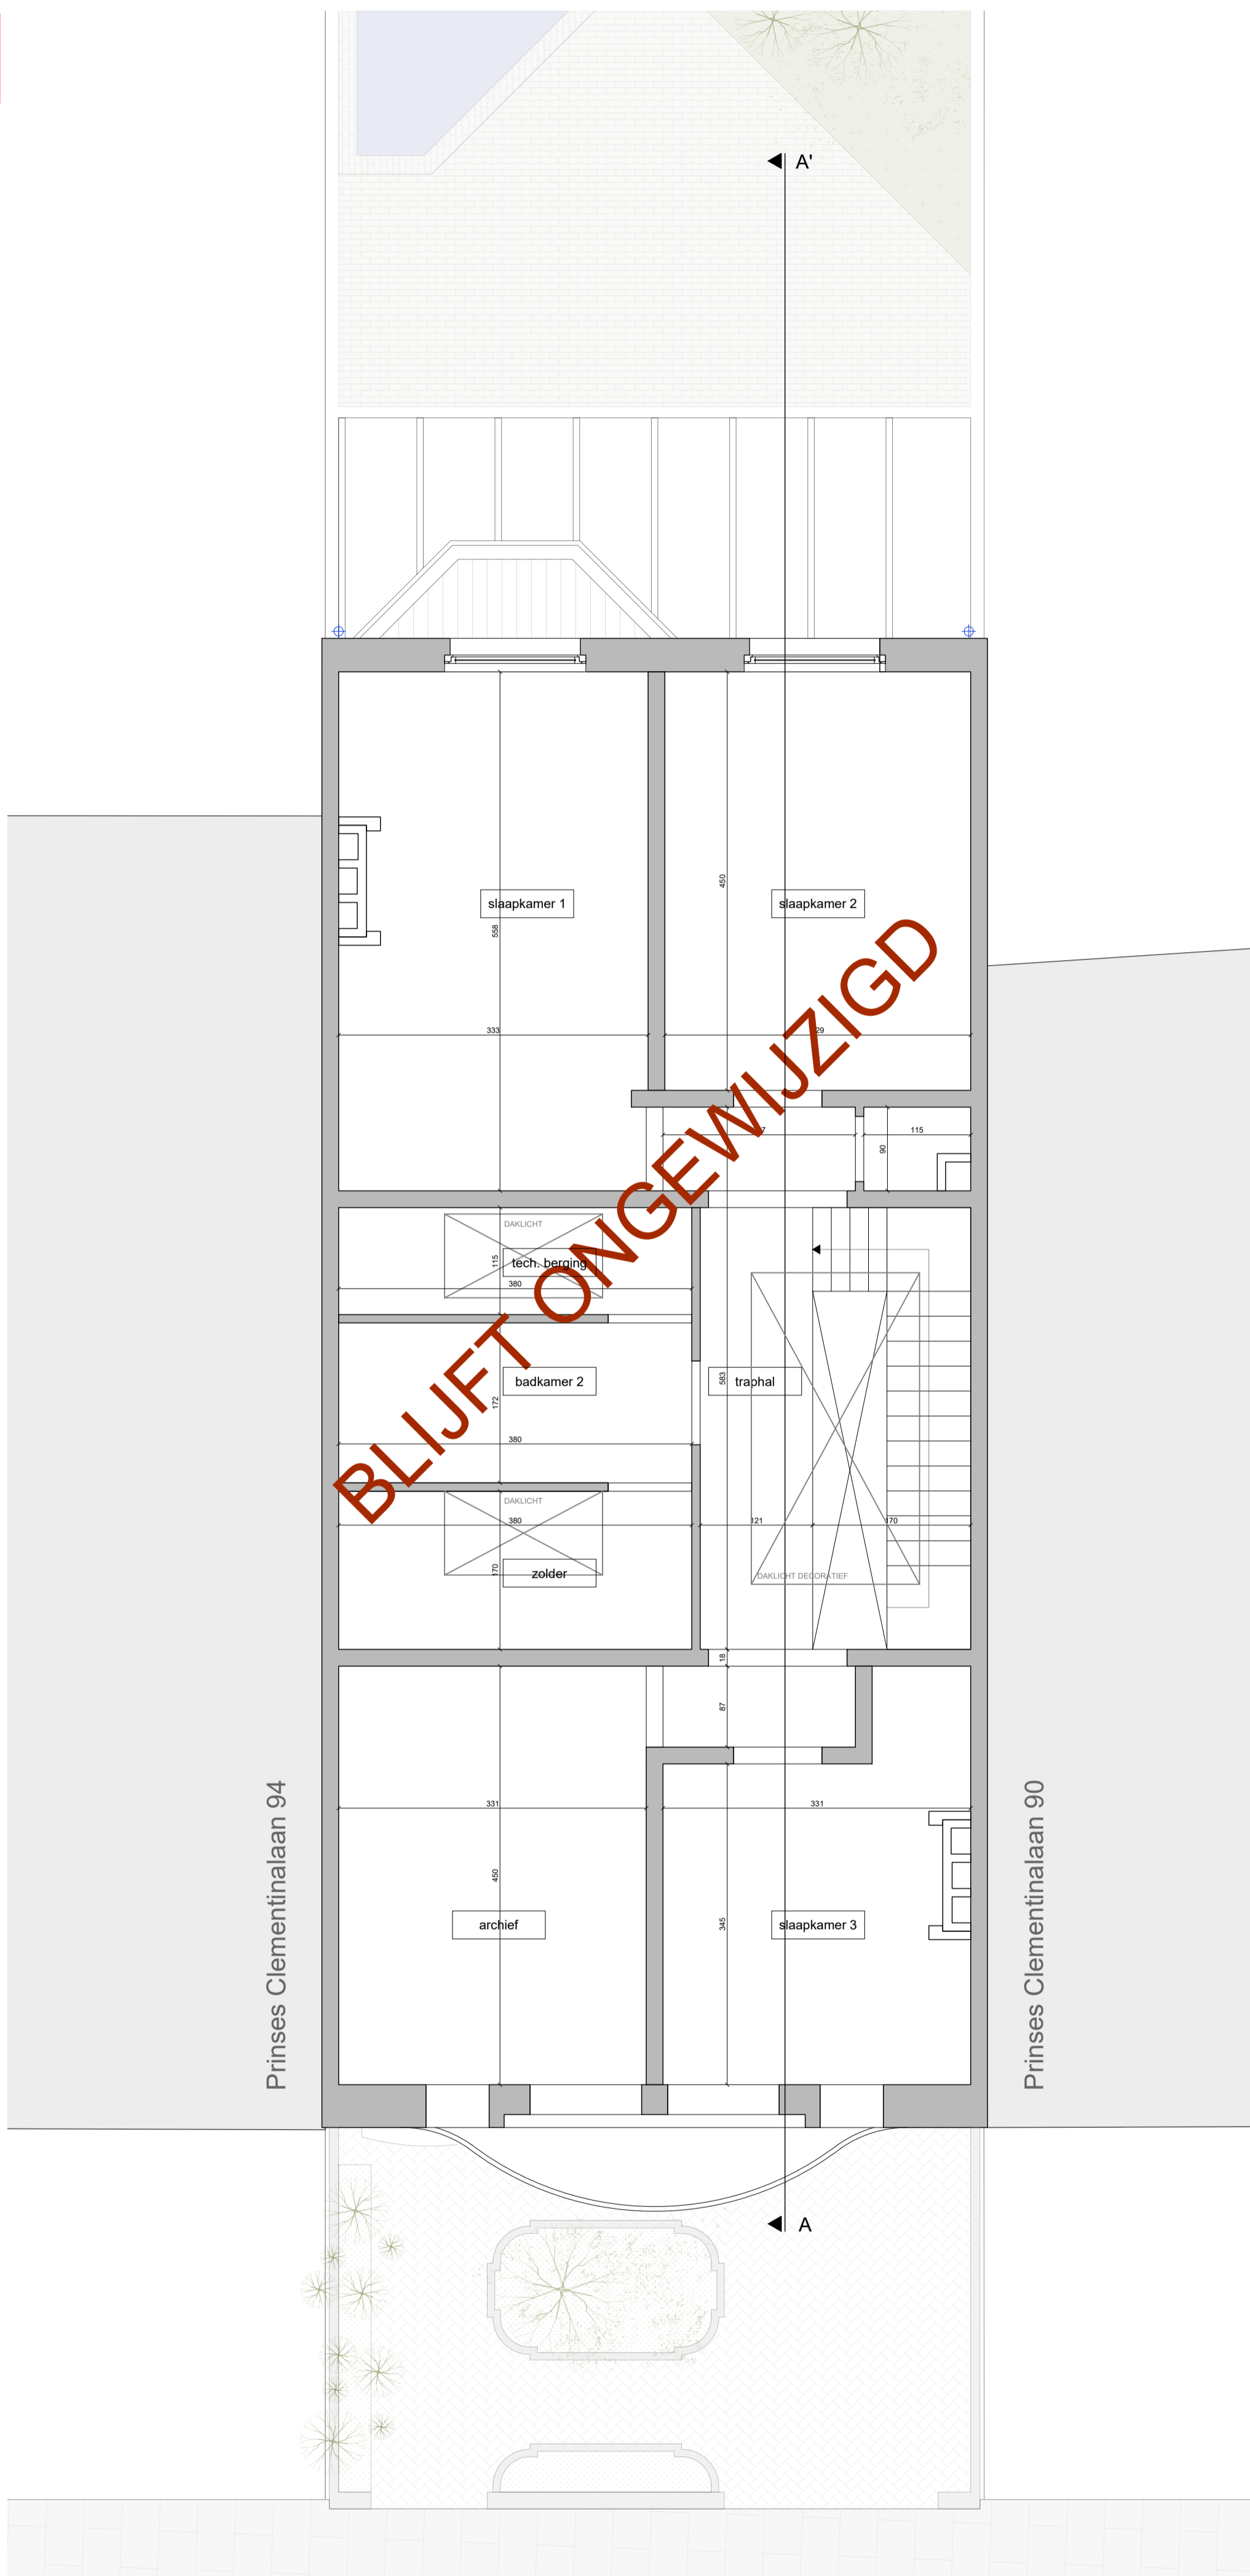

PROJECT: Prinses Clementinalaan 92 9000 Gent

TITEL: Plan niveau +3 - nieuwe toestand

BA\_CLE\_P\_N\_+3

ARCHITECT:

Ulricke Peerlinck  
Veerstraat 18 9031 Drongen  
ulricke.p@outlook.com  
+32 499717015

SCHAAL: 1/50

BLAD: A2

DATUM: 03/03/2024