


**ZIE BIJZONDERE
VOORWAARDE(N)**

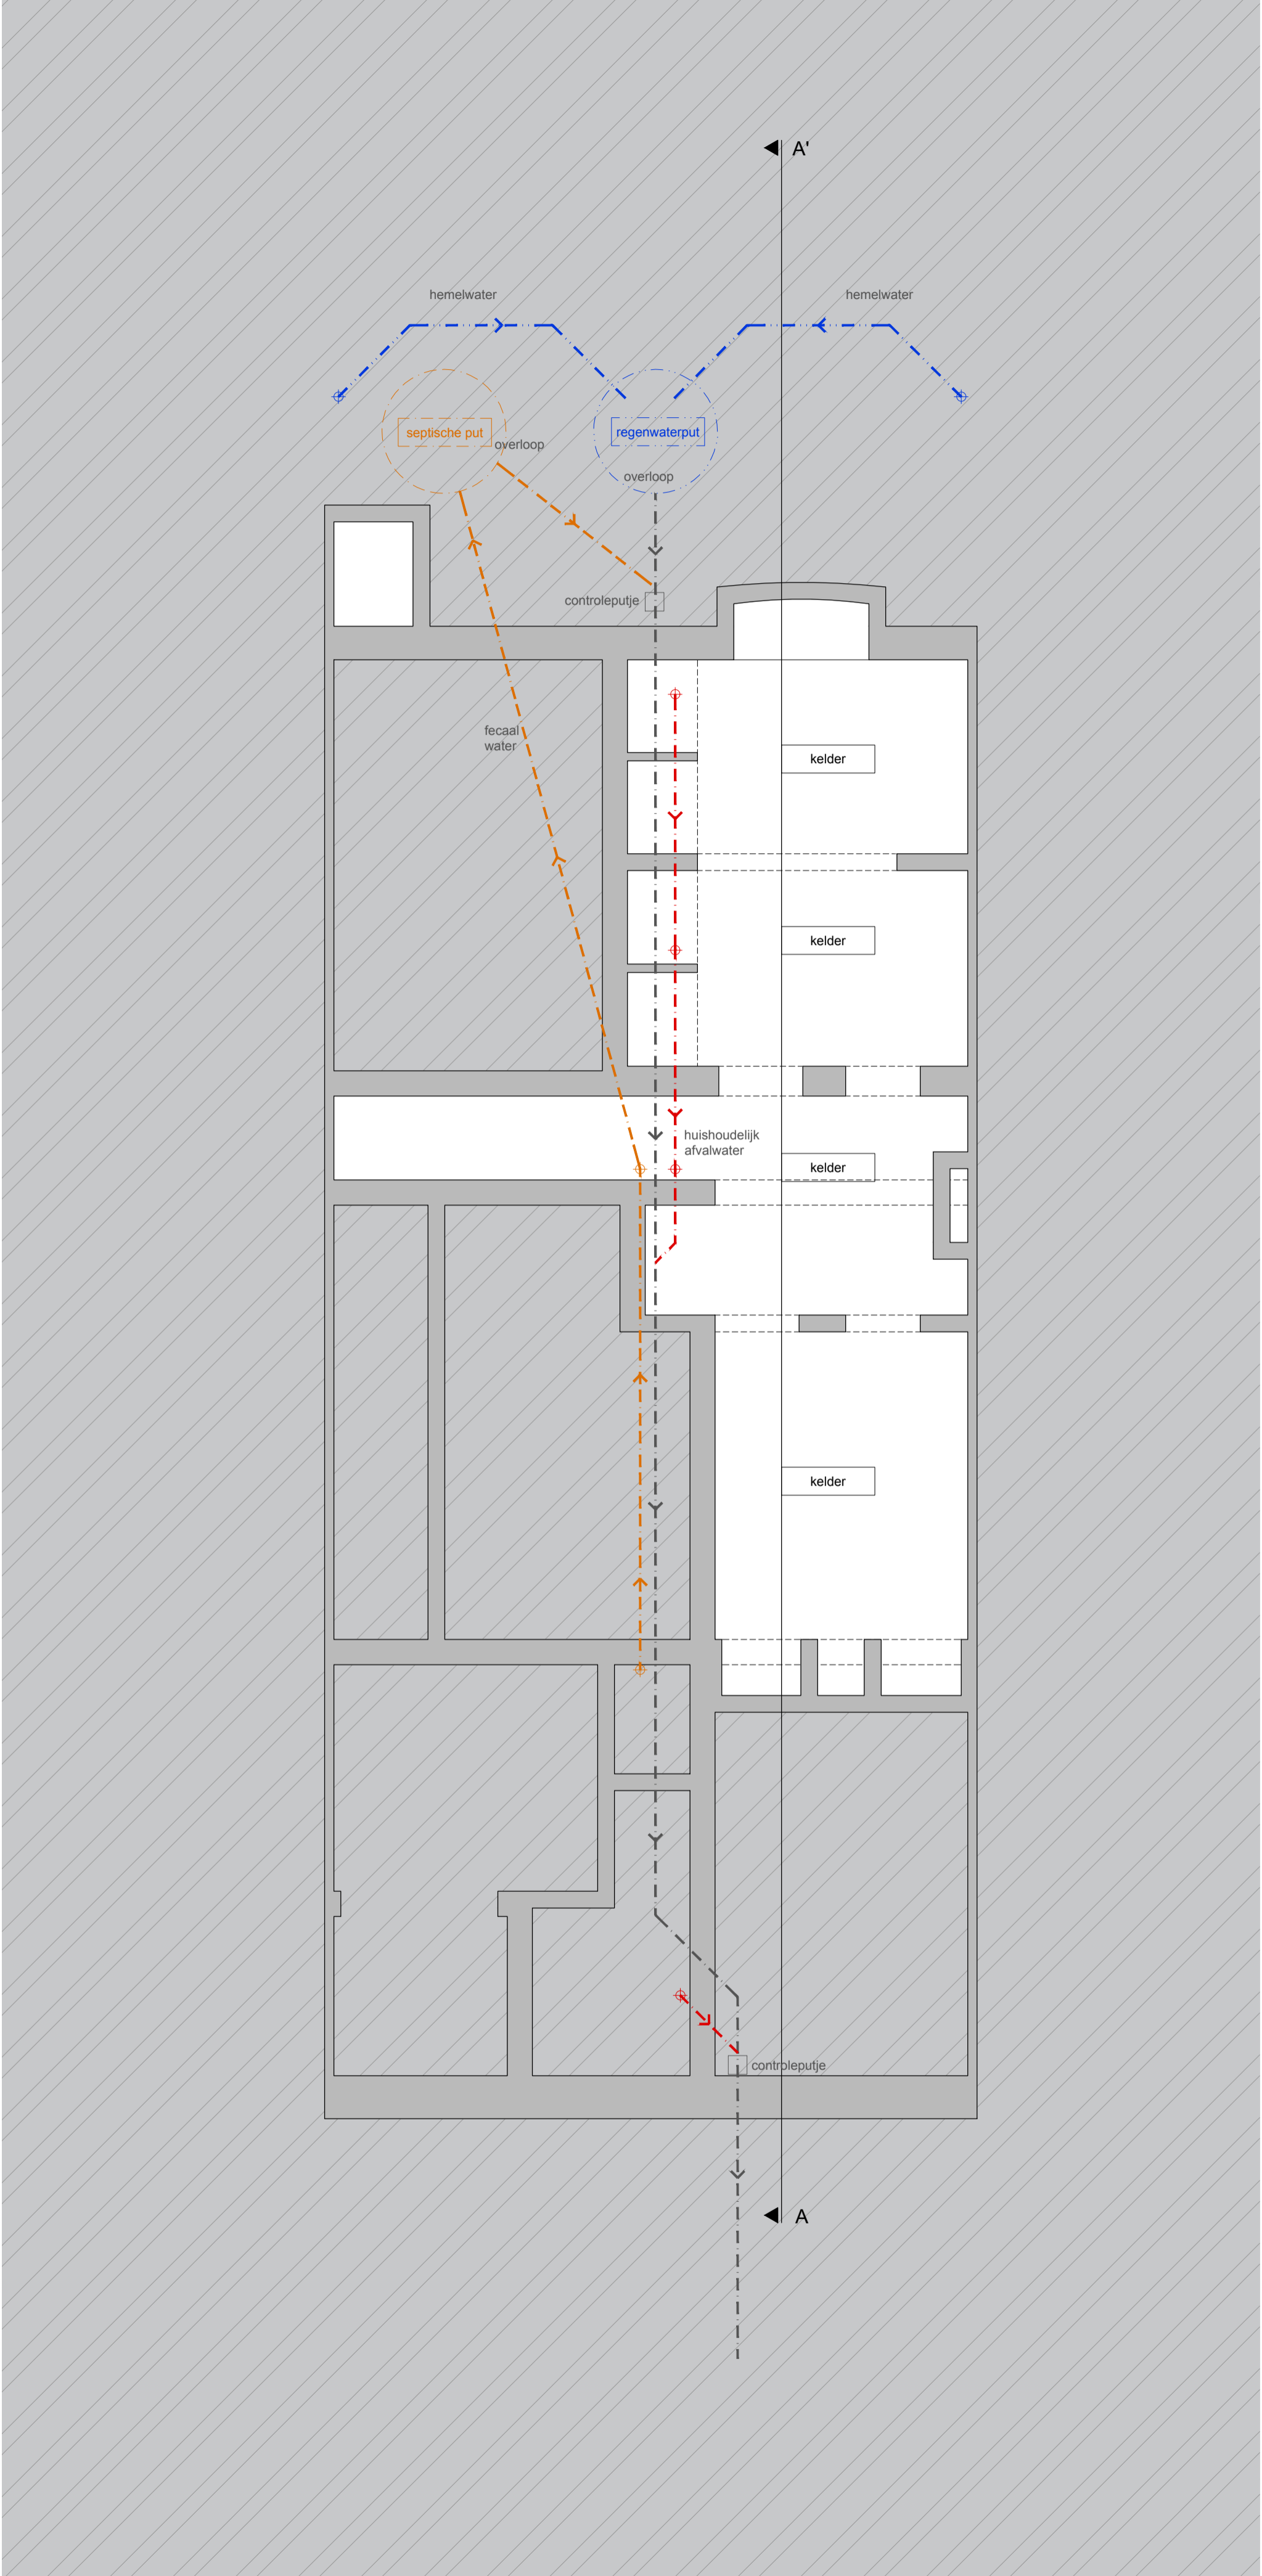

PROJECT: Prinses Clementinalaan 92 9000 Gent
TITEL: Plan kelder - nieuwe toestand
BA_CLE_P_N_-1

ARCHITECT:
Ulricke Peerlinck
Veerstraat 18 9031 Drongen
ulricke.p@outlook.com
+32 499717015

SCHAAL: 1/50
BLAD: A2
DATUM: 25/03/2024