


**ZIE BIJZONDERE  
VOORWAARDE(N)**

Het plaatsen van een ondergrondse of bovengrondse infiltratievoorziening met een infiltratieoppervlak van minimaal 4 m<sup>2</sup> hebben en een buffervolume van minimaal 1 683 l is verplicht.

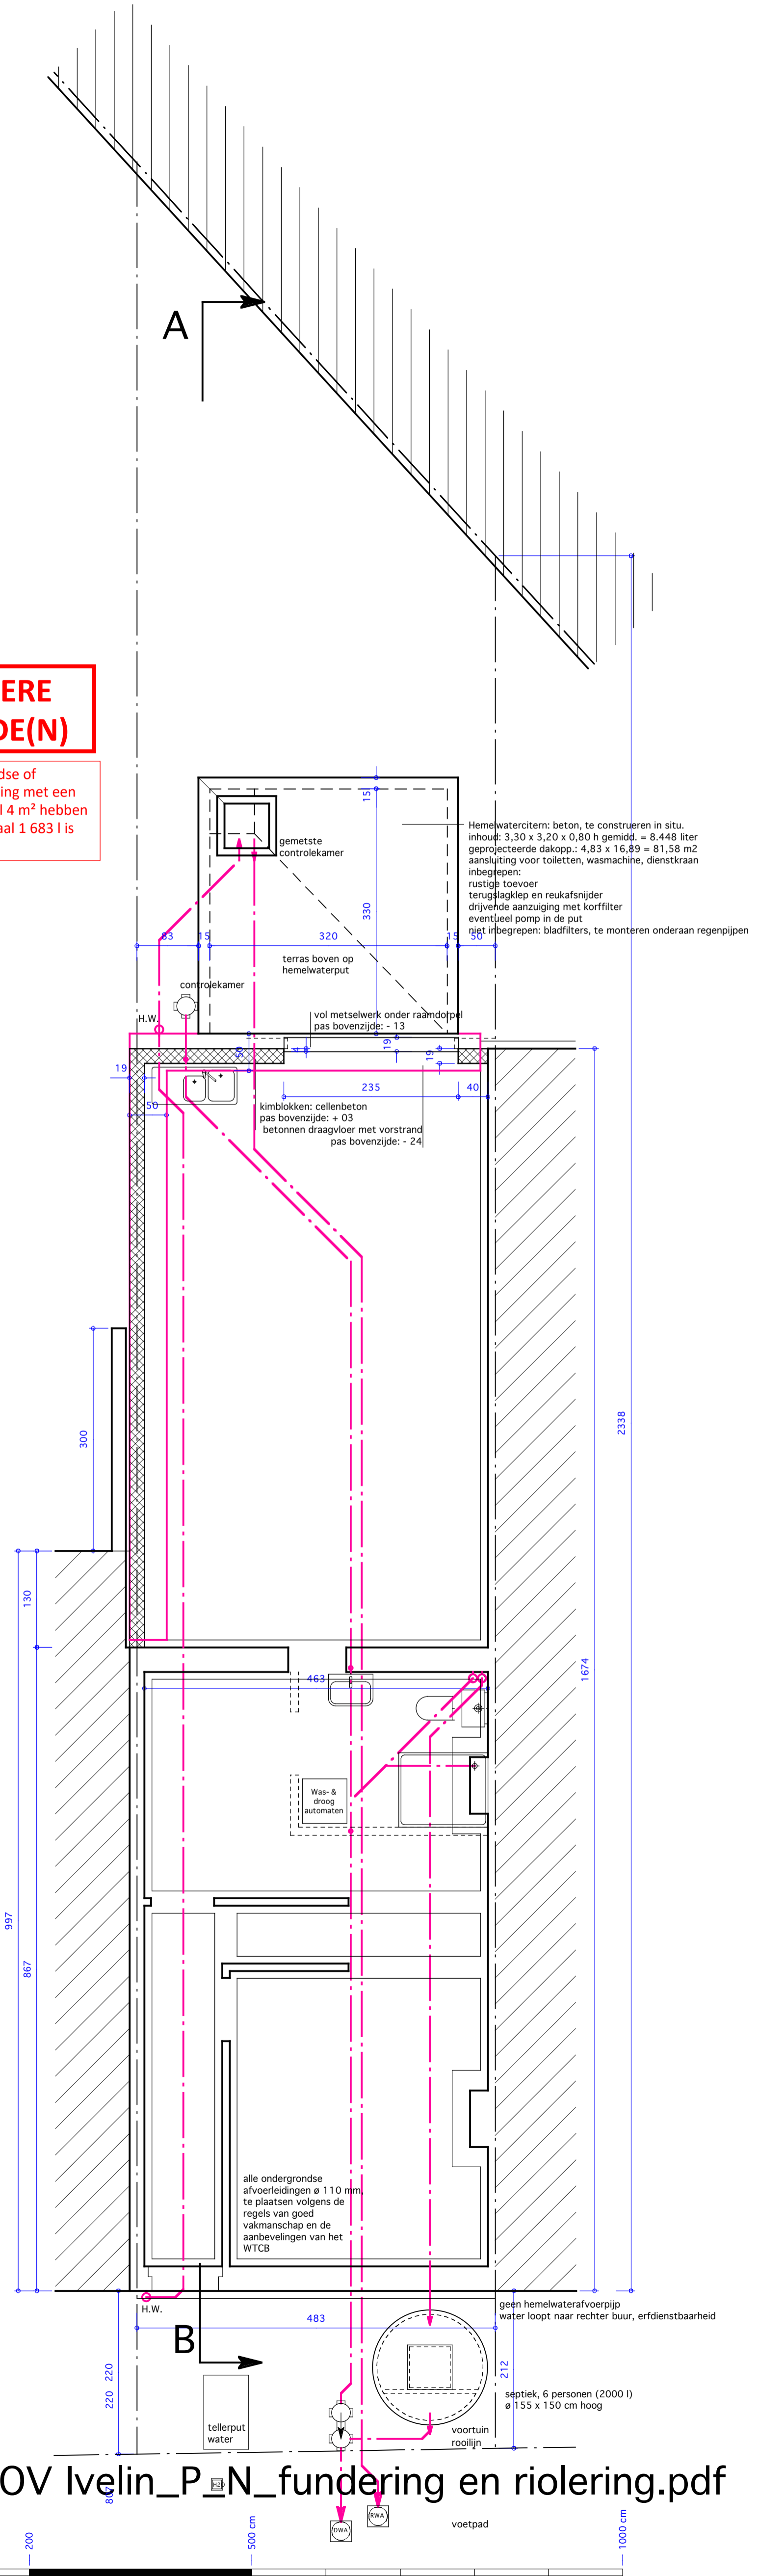

BA\_NENOV Ivelin\_P\_N\_fundering en riolering.pdf