
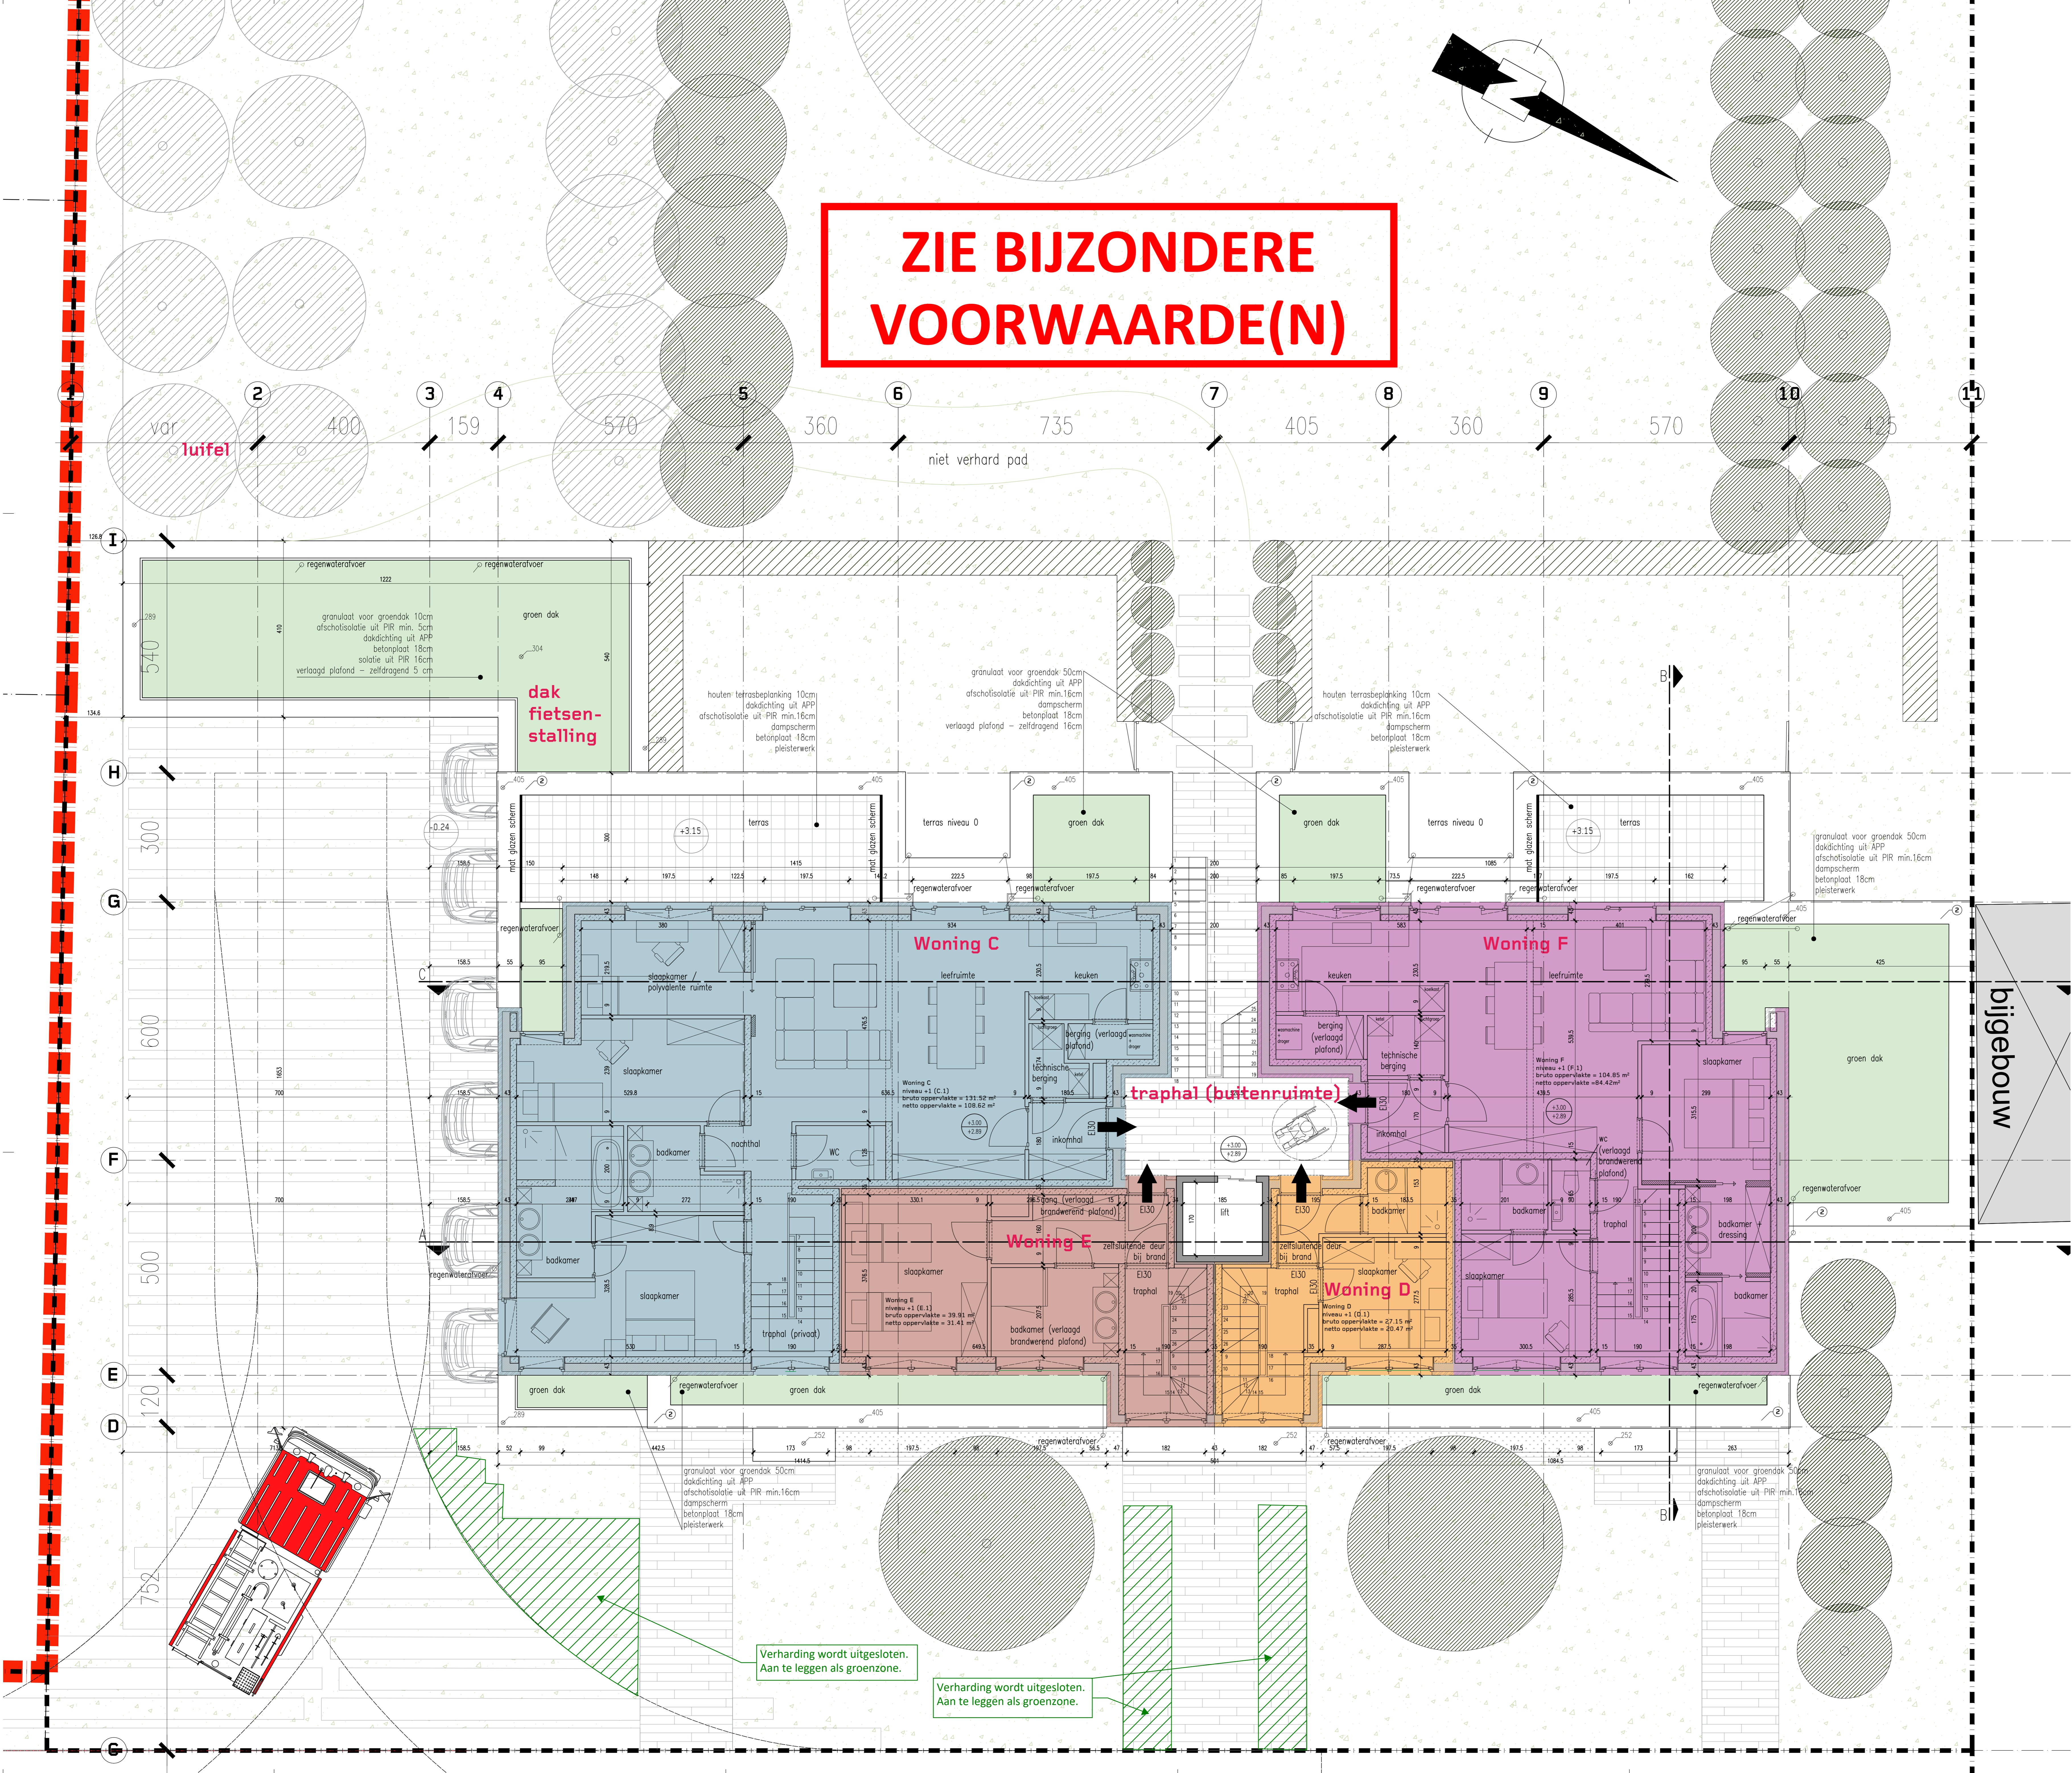


ZIE BIJZONDERE VOORWAARDE(N)

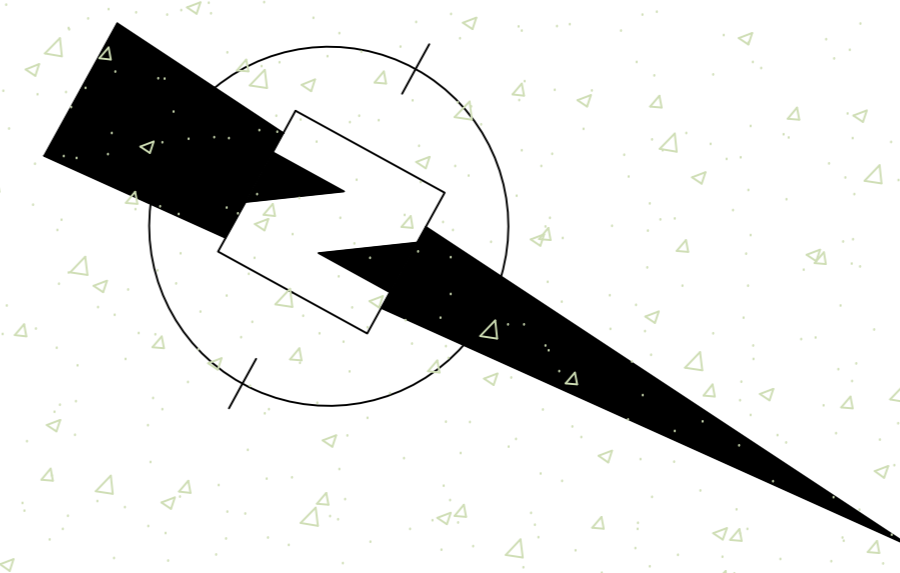

LEGENDE

Plan en doorsnede

- gestructureerd beton
- drogend metaalwerk
- niet-drogend metaalwerk
- Beton (n. stu./prefab)
- Algemeen vloerplaat
- Bewerkt beton
- Fei (Stax)
- Fei (Pex)

Geveelansichten

- parement
- architectonisch beton
- glaas constructie
- schrijfwerk in gemiddeld aluminium + heidere beglazing
- doorsnede in gemiddeld aluminium
- profiel in gemiddeld staal


Riolering

- nieuwe leiding FALGATEN
- nieuwe leiding REGENWATER
- nieuwe leiding AFVALWATER
- controleput DNA
- controleput waterloover
- controleput FWA

Buitenaanleg

- te verwijderen loofbomen
- bestaande loofbomen
- nieuwe loofbomen
- te verwijderen metaalwerk muurtjes
- nieuwe haag
- waterloofbomen vijvers
- lassen
- overharde weg
- grasbetondek
- beterverharding (20 cm uitgewaas, gekuurd)
- sifelt
- betonvloerplaten
- betonbetogels
- cementbeton
- kegel algemeen
- kegel riolering DNA
- kegel riolering FWA
- kegel garage
- kegel gebouw
- huiskamer riolering DNA
- huiskamer riolering FWA
- hydrant
- kassien
- merkpoot betondek
- merkpoot polygoonpunt
- paal verlichting
- sign plaatdoorn
- strooklap gas
- strooklap telefoon
- strooklap water
- struik
- verkeersbord
- watersluis
- afsluiting algemeen
- asgraat
- biggebouw
- boordsteen
- bewerkt laud van een groot
- cultuurgras
- gebouw
- haag
- waterloofbomen vijver
- onderkant laud
- rand hardbord
- rand hardbord
- rand hardbord
- rand onverharde weg
- tegraspad

Nieuwbouw van 6 gekoppelde grondgebonden woningen op de verkaveling in de BA.3140.P.N.1 Groenestaakstraat 71 te Mariakerke

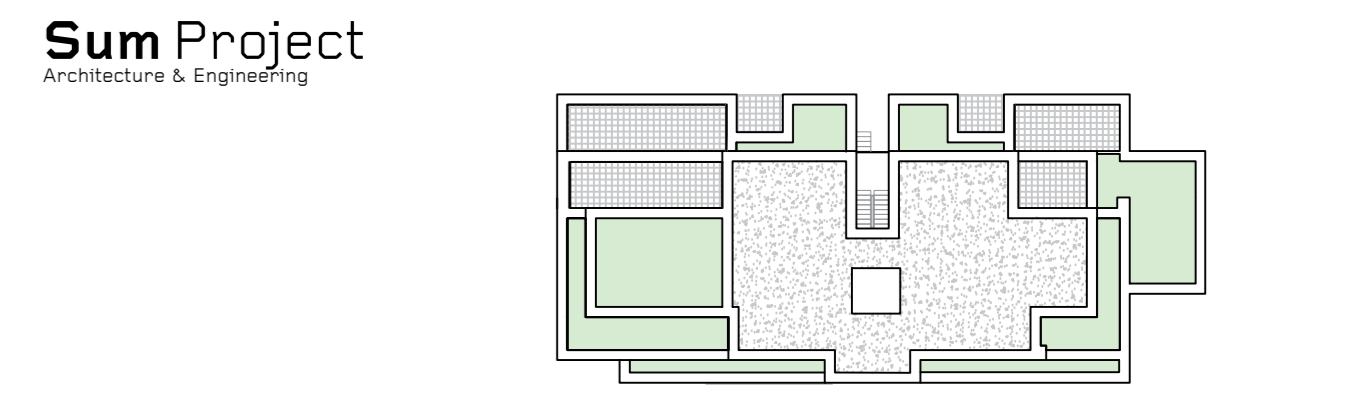

BOUWHEER	BVBA Ecoscape Kortrijkstraat 12, 3370 Boutersem Verantwoordingsplicht door de Heer de Clercq en Michèle Meus
BOUWPLAATS	Groenestaakstraat 71, 3030 Mariakerke Kadastrale gegevens: afmeting 19 sectie A nrs. 32853, 32873, 32893, 32893, 32893 en 32823
ONTWERPER	SumProject, Architecture & Engineering cova Waterlooverweg 81, 1300 Brussel t 02 512 70 11, f 02 512 31 80, sum@sum.be Damenwonderdreef 50, 9000 Gent t 09 225 54 86, f 09 223 99 82, gent@sum.be Verantwoordingsplicht door de Heer de Clercq en Michèle Meus
studie / fase	Architectuur / Omgevingsvergunning
Plan niveau +1	
schaal 1/50	
planning	datum wijziging
A	18/03/2024
B	
C	
D	
E	
F	
G	
H	
I	
J	

Verharding wordt uitgesloten. Aan te leggen als groenzone.

Verharding wordt uitgesloten. Aan te leggen als groenzone.