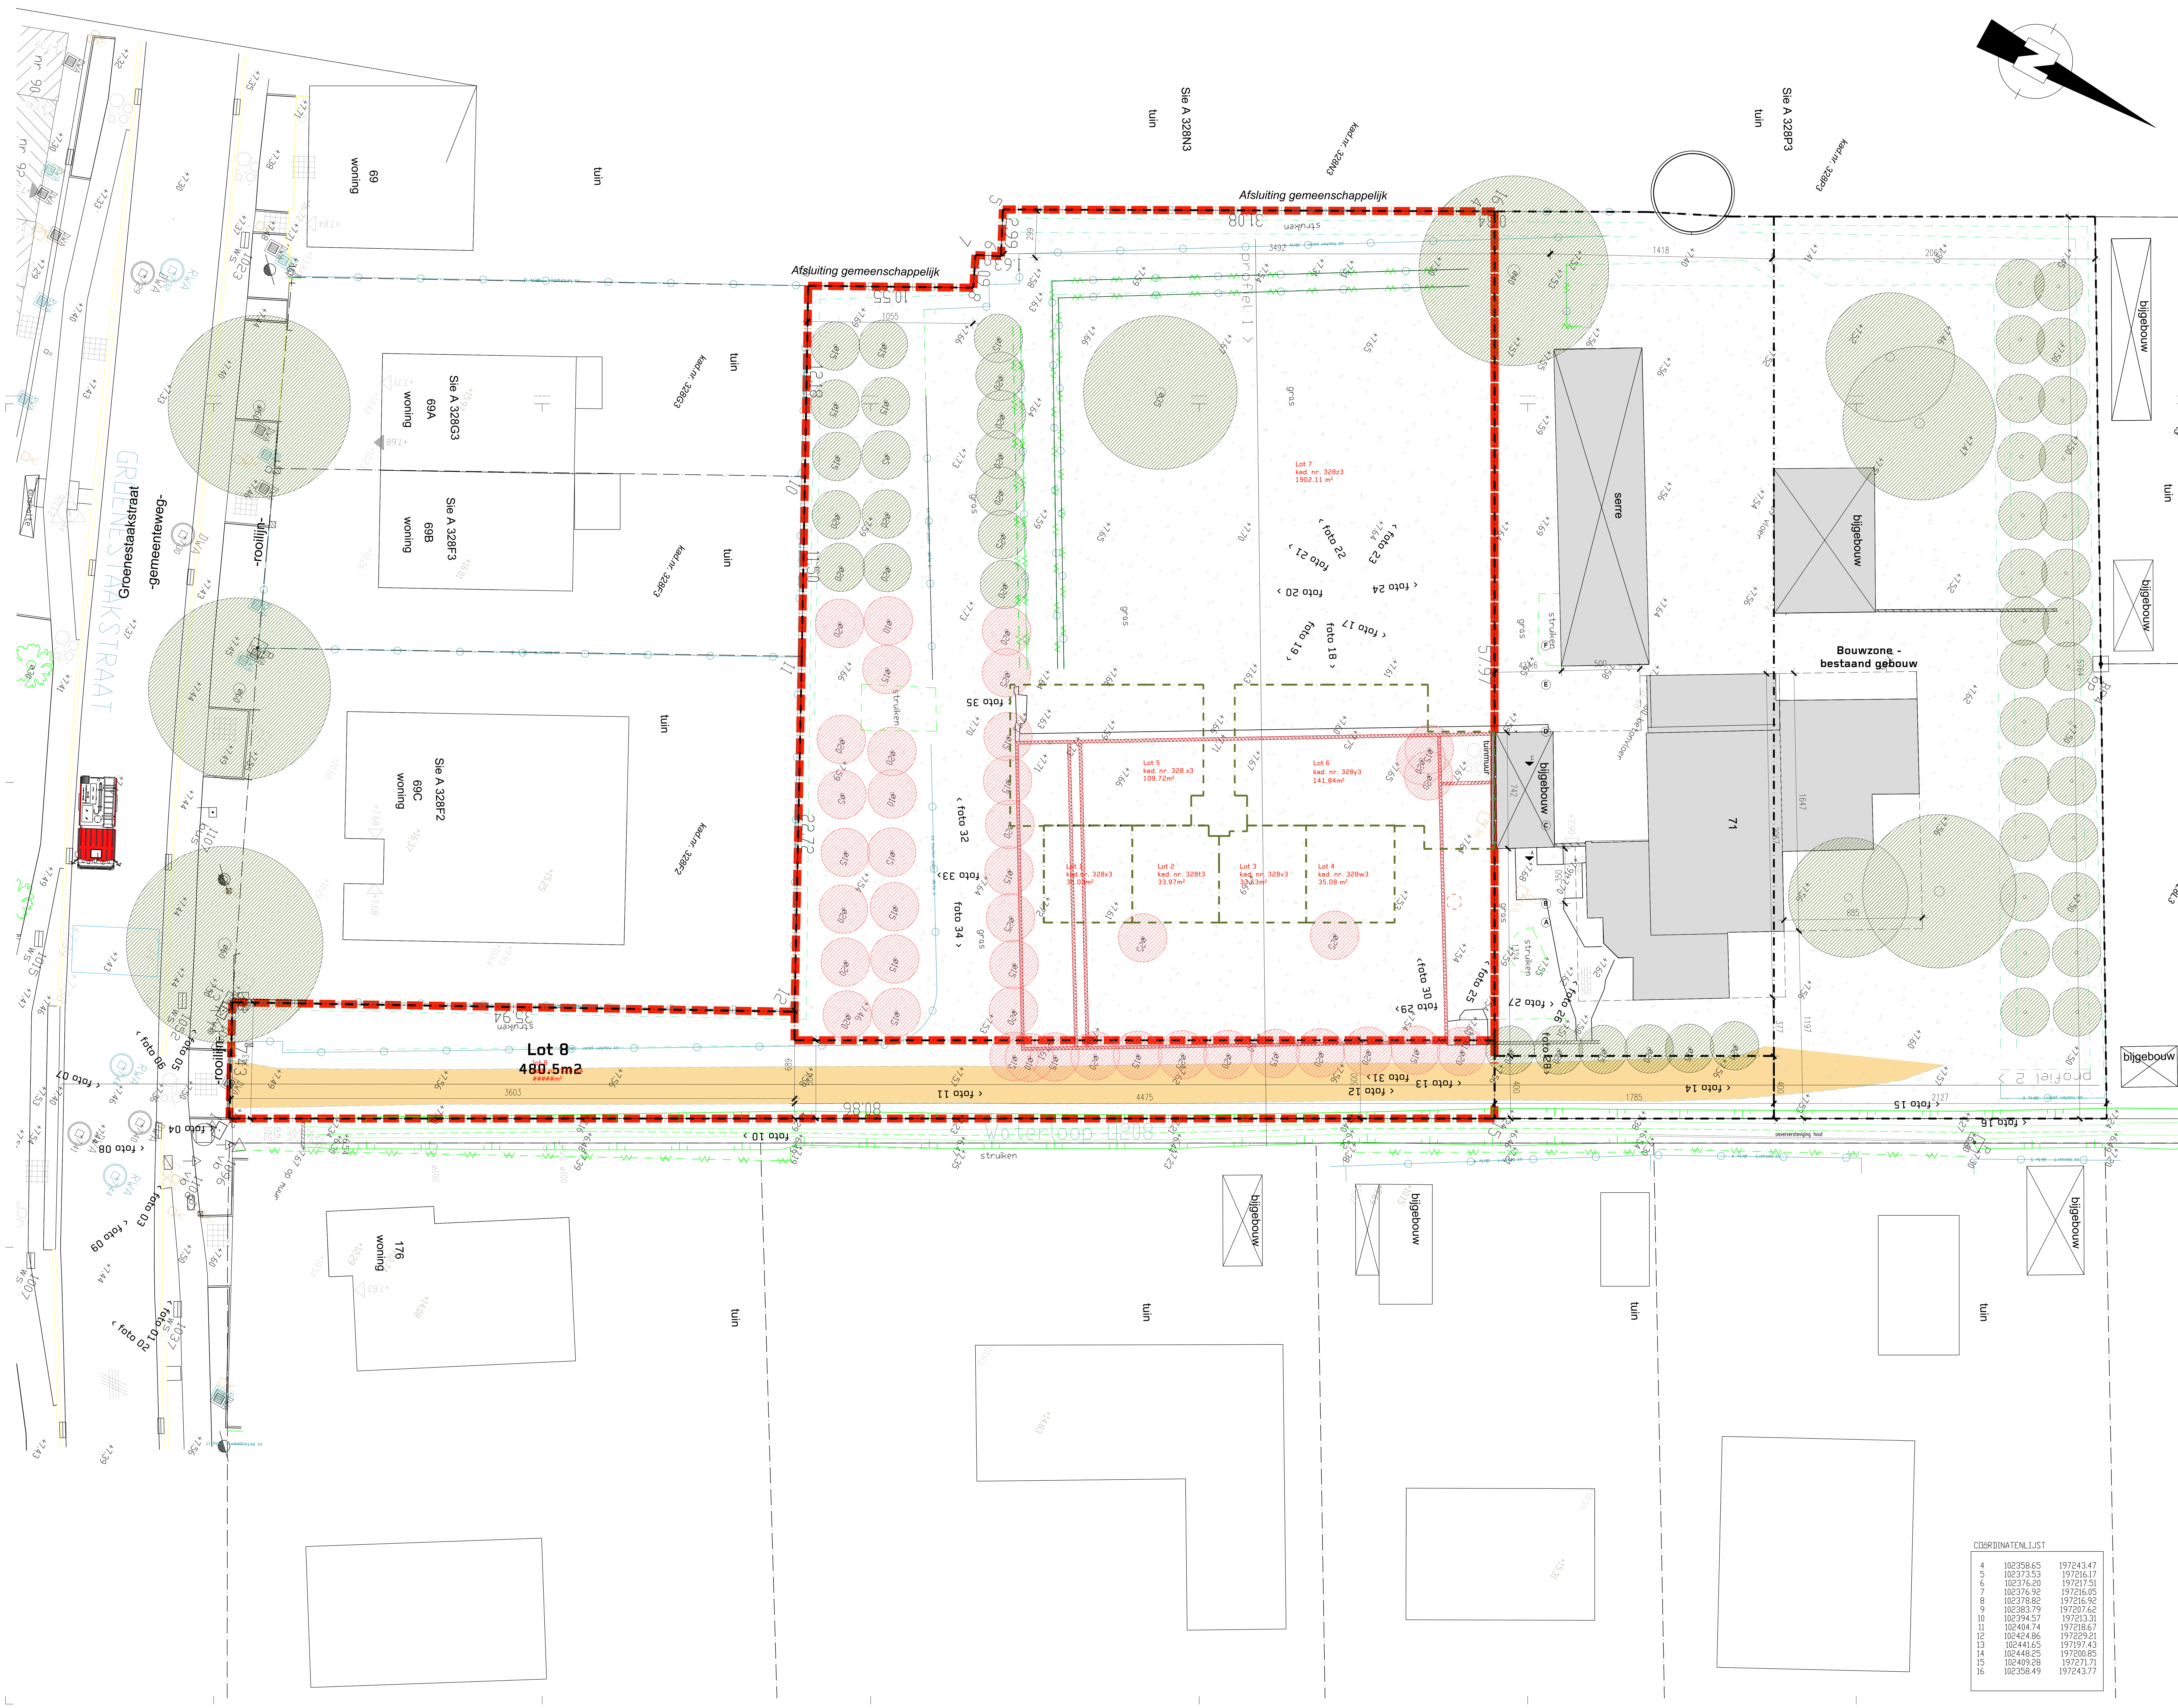

COÖRDINATENLIJST

4	102358.65	197243.47
5	102373.53	197216.17
6	102376.20	197217.51
7	102376.92	197216.05
8	102378.82	197216.92
9	102383.79	197207.62
10	102394.57	197213.31
11	102404.74	197218.67
12	102424.86	197229.21
13	102441.65	197197.43
14	102448.25	197200.85
15	102409.28	197271.71
16	102358.49	197243.77

LEGENDE

Plan en doorsnede
- gevelmetselwerk
- dragend metselwerk
- niet-dragend metselwerk
- Beton (in situ/prefab)
- 1186 / 1170 Afgewerkt vloerpeil / Bovenkant beton
- +000 Peil (Snede)
- −157 Peil (Plan)

Gevelaanzichten
- parement
- architectonisch beton
- glazen borstwering
- (1) schrijnwerk in gemoffeld aluminium + heldere beglazing
- (2) dakrandprofiel in gemoffeld aluminium
- (3) profiel in gemoffeld staal

Riolering
- nieuwe leiding FAECALIËN
- nieuwe leiding REGENWATER
- nieuwe leiding AFVALWATER
- controleput DWA
- controleput watertoevoer
- controleput FWA

Buitenaanleg
- te verwijderen loofbomen
- bestaande loofbomen
- nieuwe loofbomen
- te verwijderen metselwerk muurtjes
- nieuwe haag
- waterdoorlatende klinkers
- kasseien
- onverharde weg
- grasbetontegels
- betonverharding (20 cm (uitgewassen, gekleurd)
- gras

- asfalt
- betonstraatstenen
- betontegels
- cementbeton
- deksel algemeen
- deksel riolering DWA
- deksel riolering RWA
- dorpel garage
- dorpel gebouw
- huisaansluiting DWA
- huisaansluiting RWA
- hydrant
- merkpaal bestaand
- merkpaal polygoonpunt
- paal verlichting
- sign plaatsnaam
- straatkap gas
- straatkap telefoon
- straatkap water
- struik
- verkeersbord
- waterslikker
- afsluiting algemeen
- asgracht
- bijgebouw
- boordsteen
- bovenkant talud van een gracht
- cultuurgrens
- gebouw
- haag
- nutskast algemeen lijn
- onderkant talud
- rand hardhard
- rand hardzacht
- rand onverharde weg
- zebrapad

3140
BA.3140.I.B

Nieuwbouw van 6 gekoppelde grondgebonden woningen op de verkaveling in de Groenestaakstraat 71 te Mariakerke

Sum Project
Architecture & Engineering

BOUWHEER	BVBA Ecoscape Kerkstraat 12, 3370 Boutersem Vertegenwoordigd door dhr Yves de Clercq en Vinciane Meeus
BOUWPLAATS	Groenestaakstraat 71, 9030 Mariakerke Kadastrale gegevens: afdeling 29 sectie A nrs 328S3, 328T3, 328V3,328W3, 328X3,328Y3 en 328Z3
ONTWERPER	SumProject, Architecture & Engineering cvba Waterloolaan 90, 1000 Brussel t 02 512 70 11, f 02 512 31 90, brussel@sum.be Dendermondsesteenweg 50, 9000 Gent t 09 225 54 88, f 09 223 98 92, gent@sum.be Vertegenwoordigd door dhr. P. Lievevrouw, Voorzitter Bestuurder
studie / fase	Architectuur / Omgevingsvergunning

Inplantingsplan
Bestaande toestand

schaal 1/100

planversie	datum	wijziging
	18/03/2024	Oorspronkelijke versie
A		
B		
C		
D		
E		
F		
G		
H		