


ZIE BIJZONDERE VOORWAARDE(N)


Er moet tegemoet gekomen worden aan de opmerkingen van Inter. Het ontwerp moet voldoen aan de gewestelijke verordening toegankelijkheid.

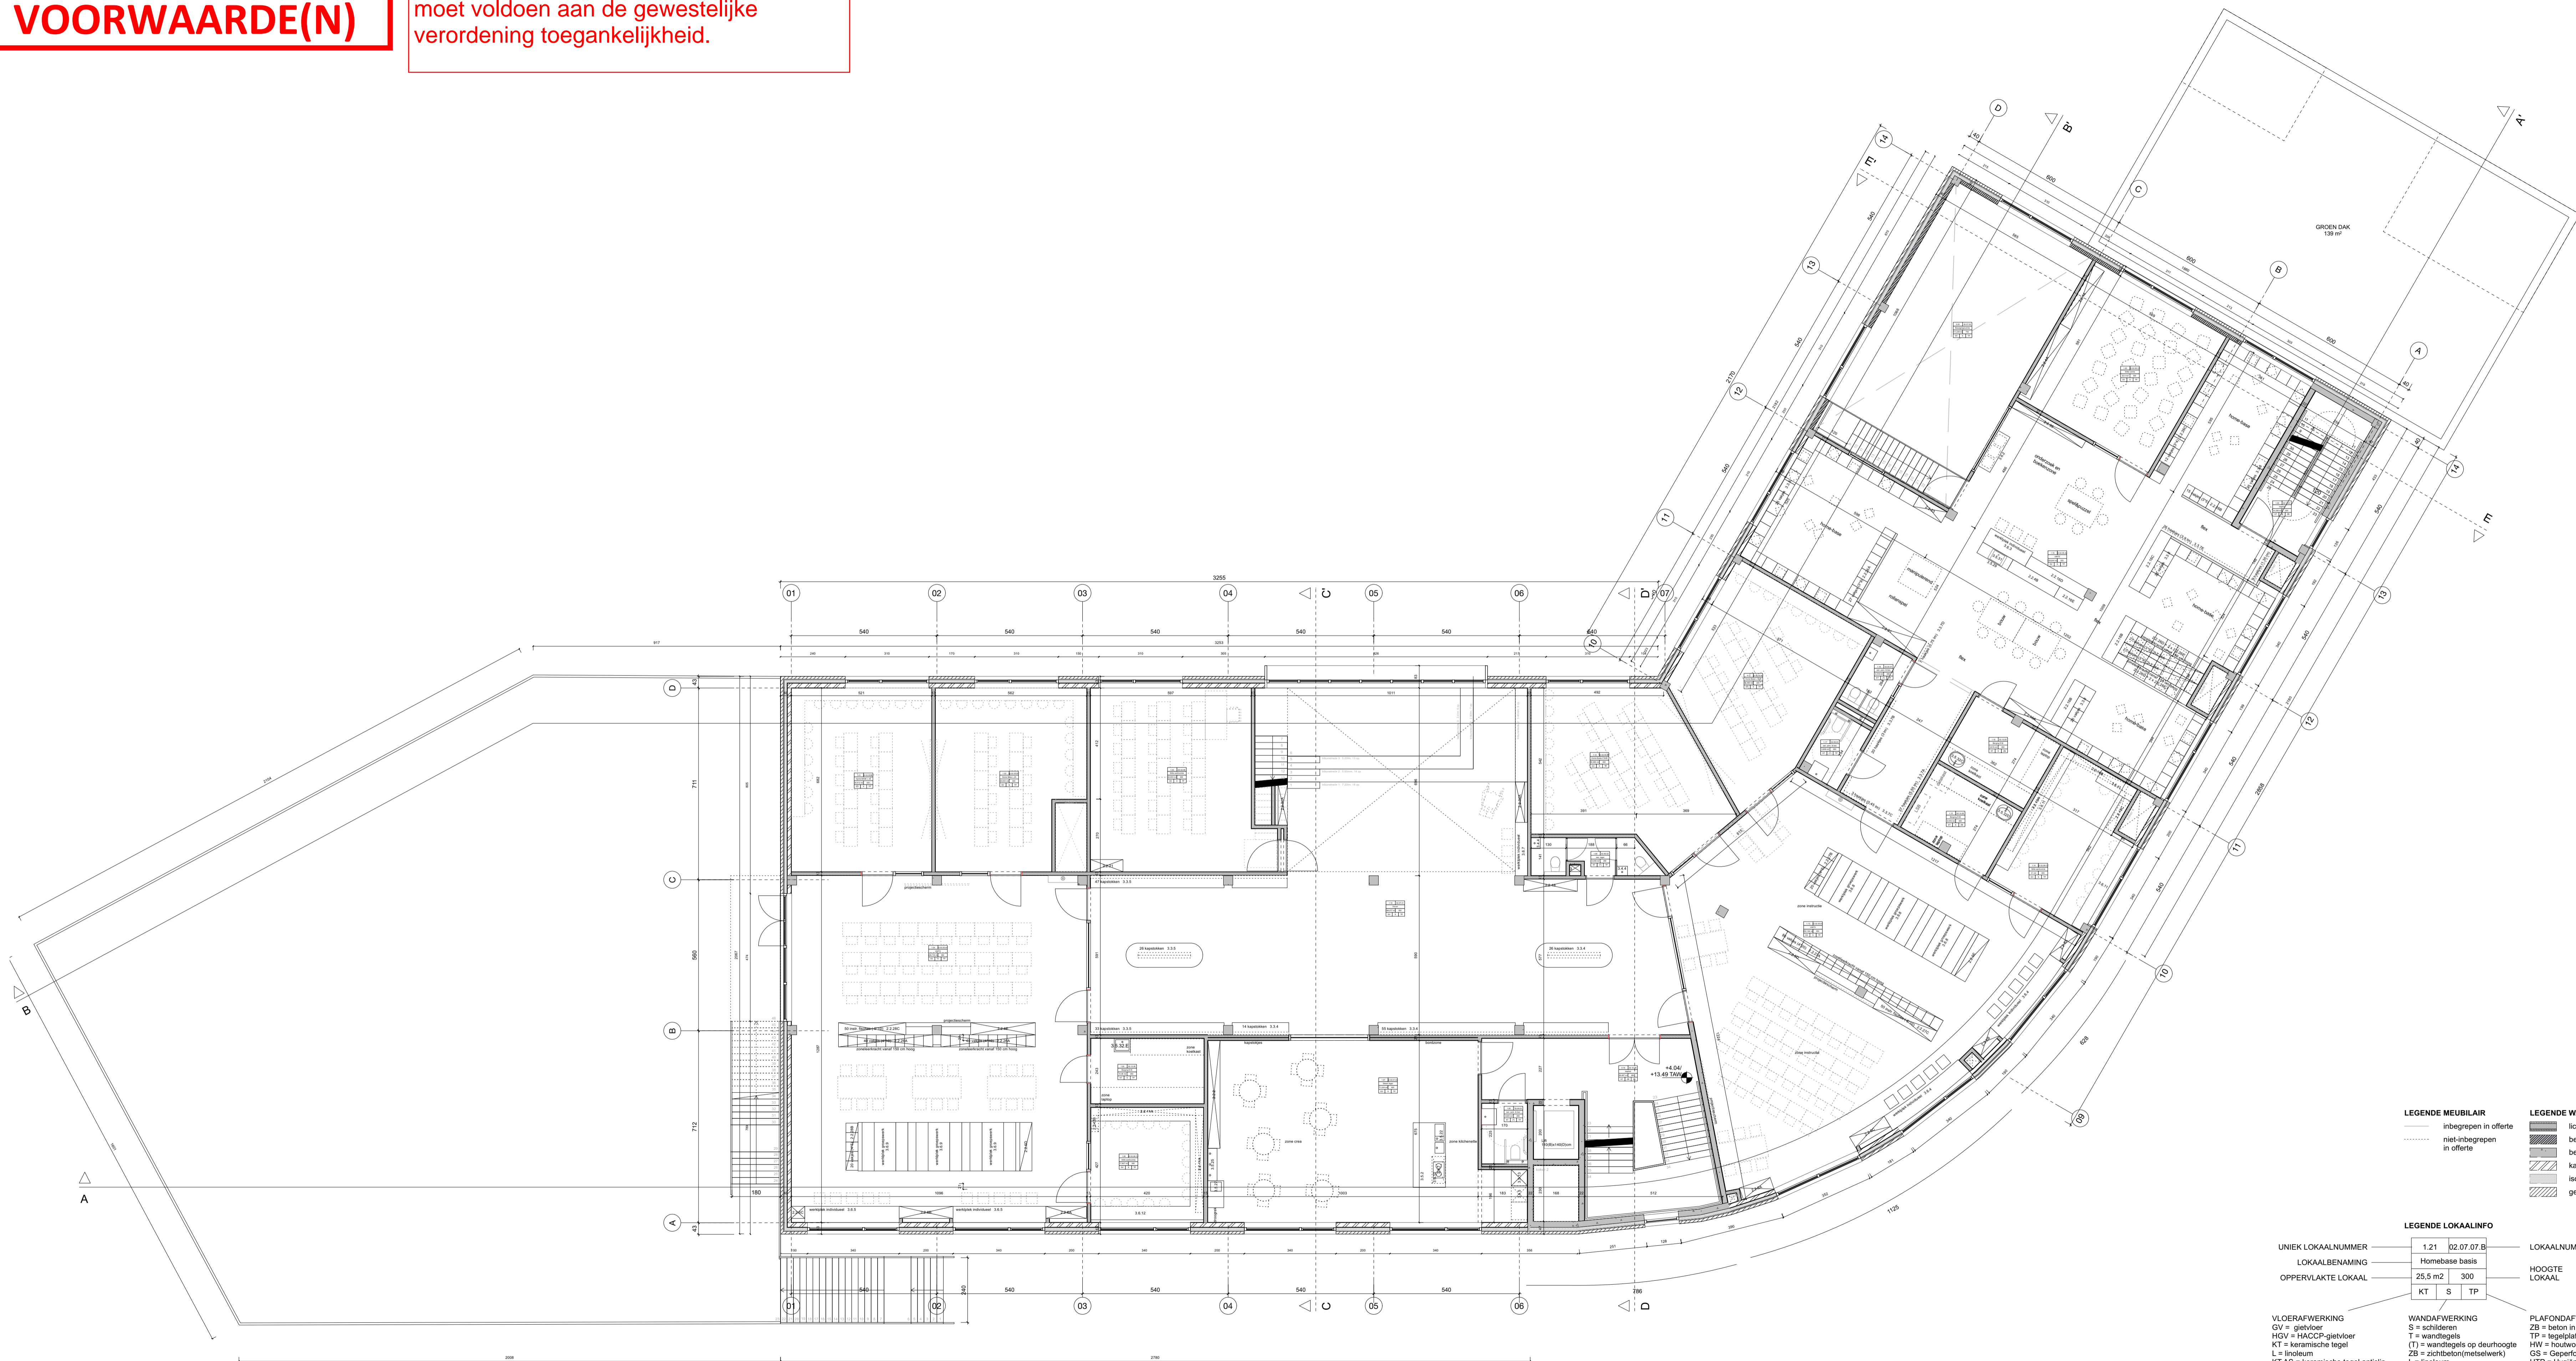

LEGENDE MEUBILAIR		LEGENDE WANDEN	
	inbegrepen in offerte		lichte scheidingswand
	niet-inbegrepen in offerte		betonmetselwerk
			beton
			kalkzandsteen
			isolatie
			gevelparement

LEGENDE LOKAALINFO		LEGENDE LOKAALINFO	
UNIEK LOKAALNUMMER	1 21 02 07 07 B	LOKAALNUMMER CF. PVE GOI	
LOKAALBENAMING	Homebase basis	HOOGTE LOKAAL	
OPPERVLAKTE LOKAAL	25,5 m ² 300		
	KT S TP		

VLOERAFWERKING		WANDAFWERKING		PLAFONDAFWERKING	
GV = gietvloer	S = schilderen	ZB = beton in zicht	ZB = beton in zicht	TP = tegelplafond	HW = houtvolpanelen
HGV = HACCP-gietvloer	T = wandtegels	TP = tegelplafond	TP = tegelplafond	GS = Geprofileerde staaldeck	HTP = Hygiënisch tegelplafond
KT = keramische tegel	(T) = wandtegels op deurhoogte	HW = houtvolpanelen	HW = houtvolpanelen	GS = Geprofileerde staaldeck	HTP = Hygiënisch tegelplafond
L = linoleum	ZB = zichtbeton(metselwerk)	GS = Geprofileerde staaldeck	GS = Geprofileerde staaldeck	HTP = Hygiënisch tegelplafond	HTP = Hygiënisch tegelplafond
KT AS = keramische tegel antislip	L = linoleum	V = vit	V = vit		
SV = sportvloer	SV = sportvloer	(V) = vit op deurhoogte	(V) = vit op deurhoogte		

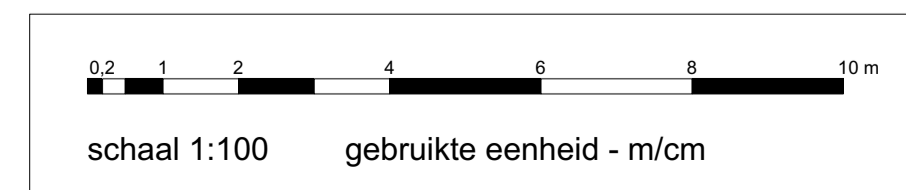

evr

GOI_C1_21707_BS Voskenslaan_Gent_A.02
 projectnr.: 0520 GVR1
 project adres: Voskenslaan z.n.r. 9000 Gent
 fase: BA
 onderwerp: plan eerste verdieping
 formaat: A1+ 1/100
 datum: 26/01/24

Bouwheer:
 Consortium Aurora
 Oude Grammarkt 63, B-1000 Brussel
 Architect:
 evr-Architecten
 Otkroepelen 1 bus 301, 9000 Gent

