



# ZIE BIJZONDERE VOORWAARDE(N)

Er moet tegemoet gekomen worden aan de opmerkingen van Inter. Het ontwerp moet voldoen aan de gewestelijke verordening toegankelijkheid.

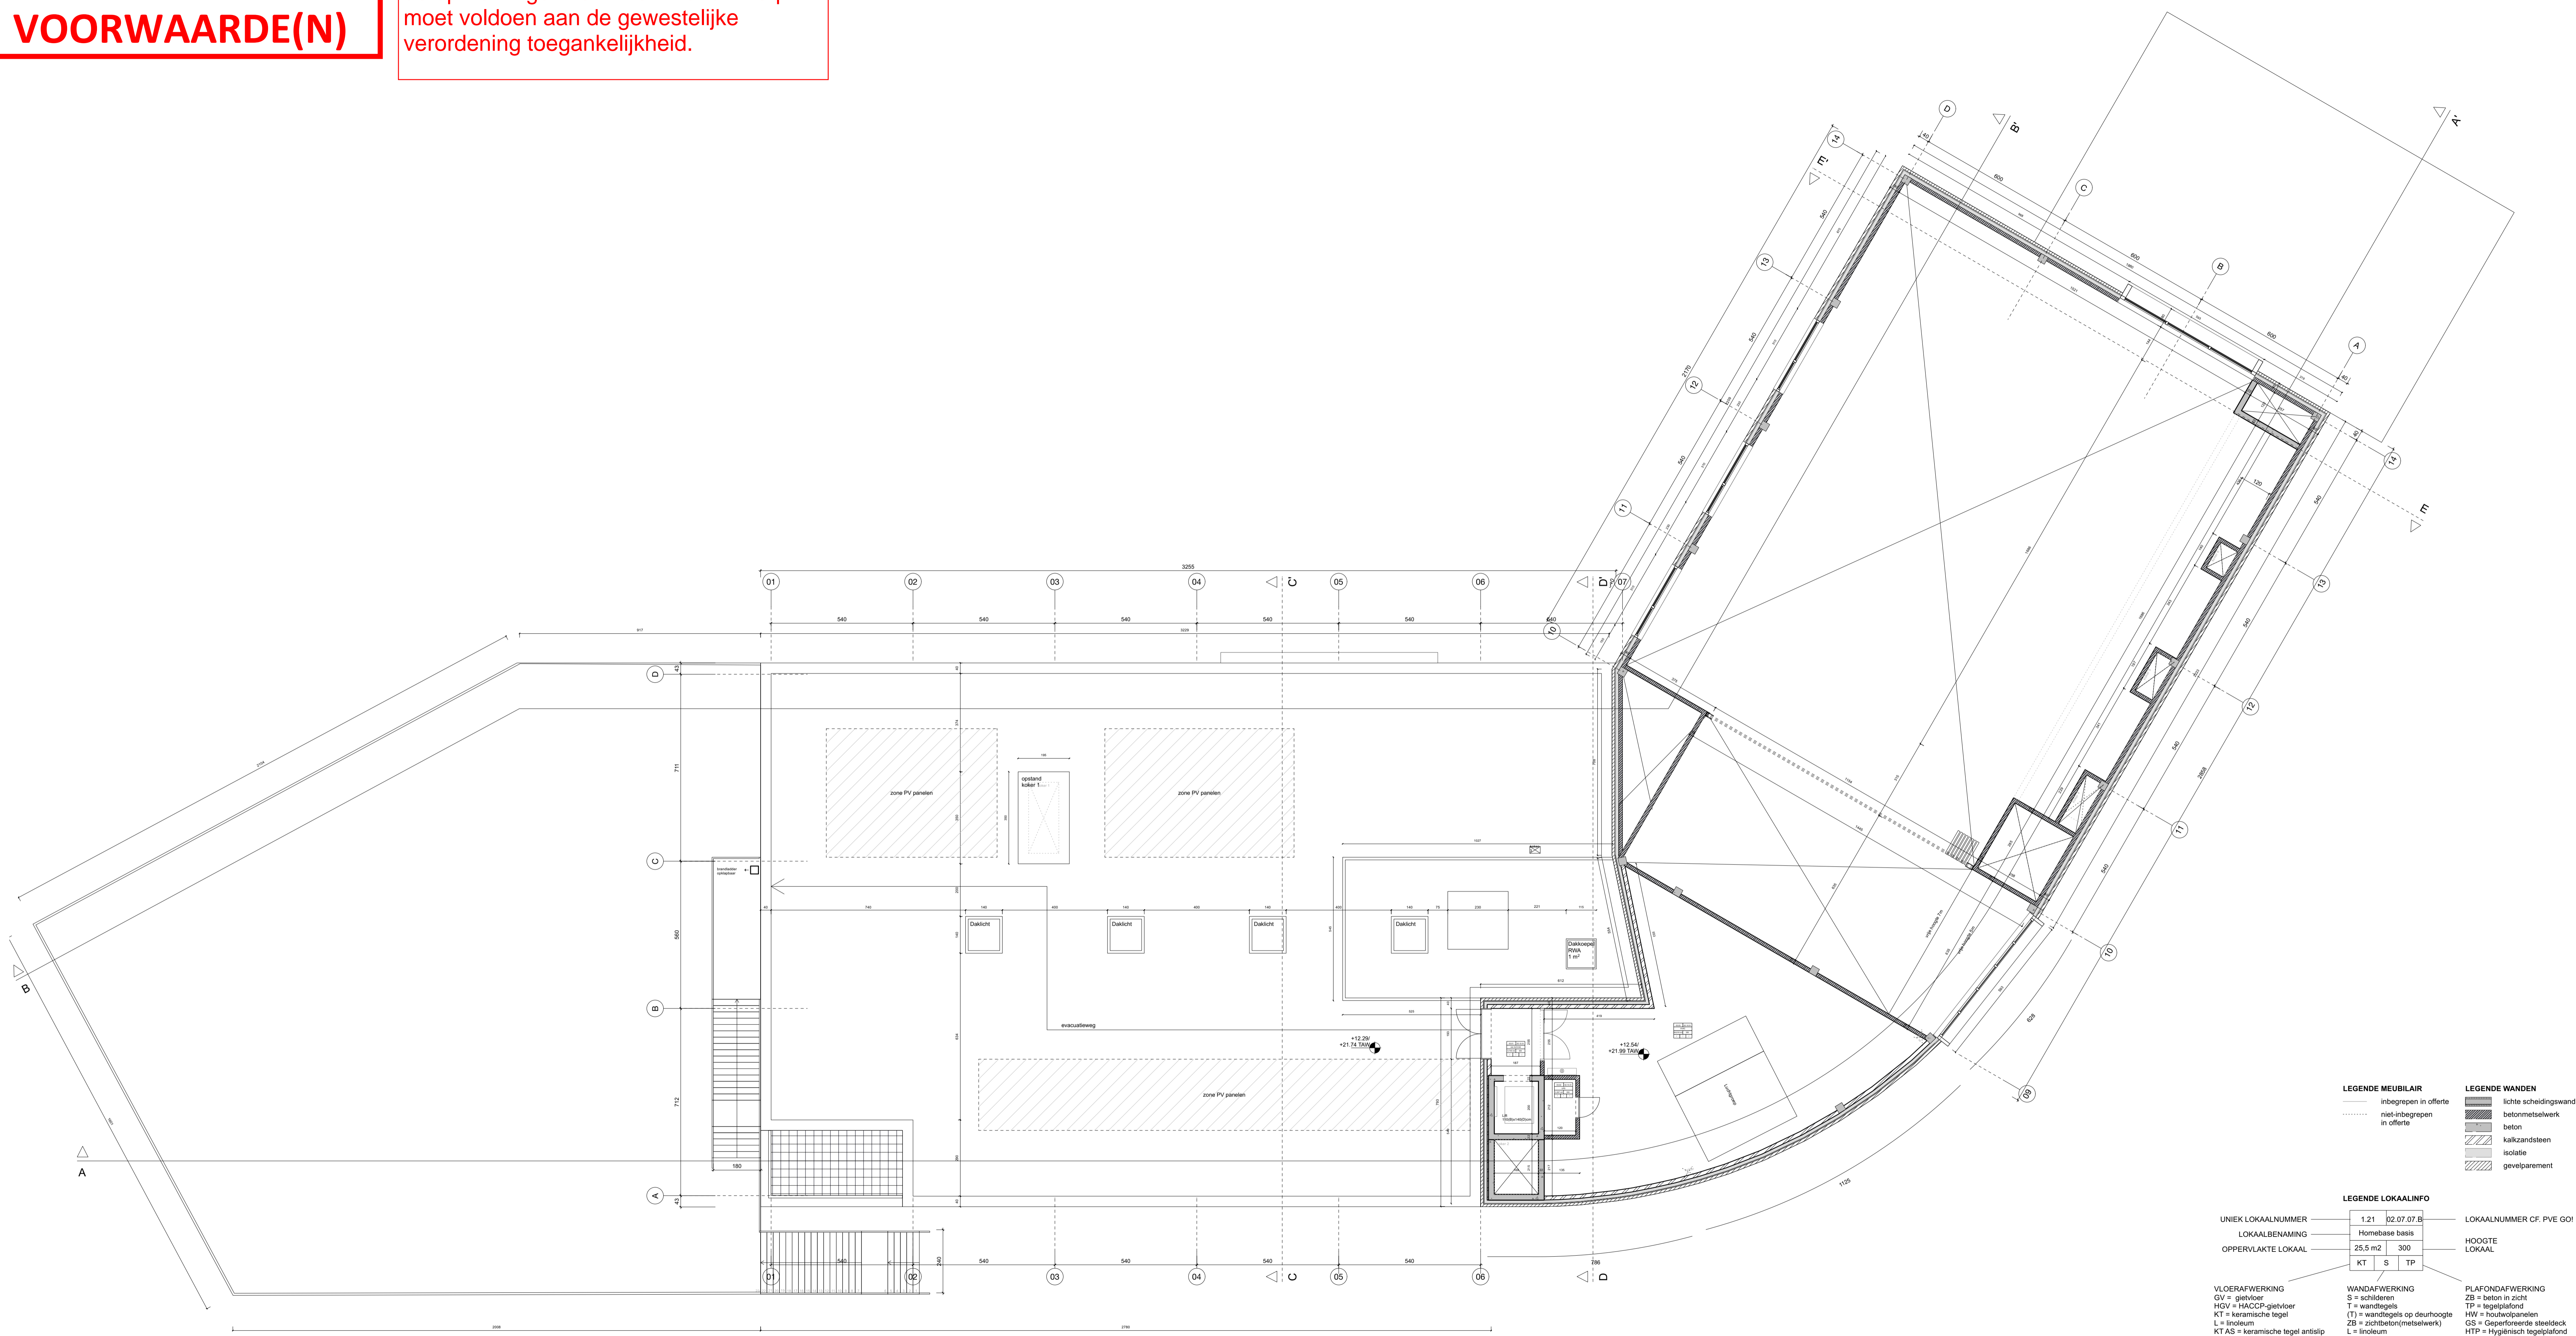

- LEGENDE MEUBILAIR**
- inbegrepen in offerte
  - niet-inbegrepen in offerte
- LEGENDE WANDEN**
- lichte scheidingswand
  - betonmetselwerk
  - beton
  - kalkzandsteen
  - isolatie
  - gevelparement
- LEGENDE LOKAALINFO**
- |                    |                         |                          |
|--------------------|-------------------------|--------------------------|
| UNIEK LOKAALNUMMER | 1 21 02 07 07 B         | LOKAALNUMMER CF. PVE GOI |
| LOKAALBENAMING     | Homebase basis          | HOOGTE LOKAAL            |
| OPPERVLAKTE LOKAAL | 25,5 m <sup>2</sup> 300 |                          |
|                    | KT S TP                 |                          |
- VLOERAFWERKING**
- GV = gietvloer
  - HGV = HACCP-gietvloer
  - KT = keramische tegel
  - L = linoleum
  - KT AS = keramische tegel antislip
  - SV = sportvloer
- WANDAFWERKING**
- S = schilderen
  - T = wandtegels
  - (T) = wandtegels op deurhoogte
  - ZB = zichtbeton(metselwerk)
  - L = linoleum
  - V = vit
  - (V) = vit op deurhoogte
- PLAFONDAFWERKING**
- ZB = beton in zicht
  - TP = tegelplafond
  - HW = houtvolpanelen
  - GS = Gaperforerende staaldeck
  - HTP = Hygiënisch tegelplafond

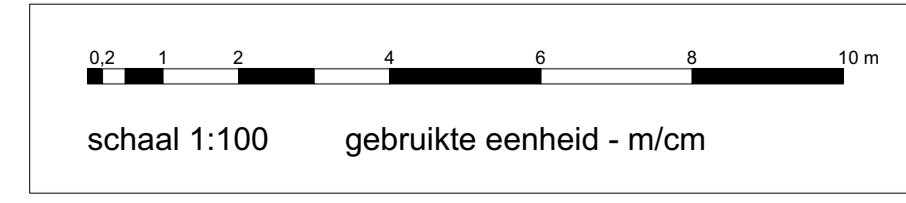

GOI\_C1\_21707\_BS Voskenslaan\_Gent\_A.02  
 projectnr.: 0520 GVR1  
 project adres: Voskenslaan z.nr. 9000 Gent  
 fase: BA  
 onderwerp: plan details verdieping  
 formaat: A1+ 1/100  
 datum: 26/01/24

Bouwheer:  
 Consortium Aurora  
 Oude Grammarkt 63, B-1000 Brussel  
 Architect:  
 evr-architecten  
 Otkroopplein 1 bus 301, 9000 Gent

