


ZIE BIJZONDERE VOORWAARDE(N)


Er moet tegemoet gekomen worden aan de opmerkingen van Inter. Het ontwerp moet voldoen aan de gewestelijke verordening toegankelijkheid.

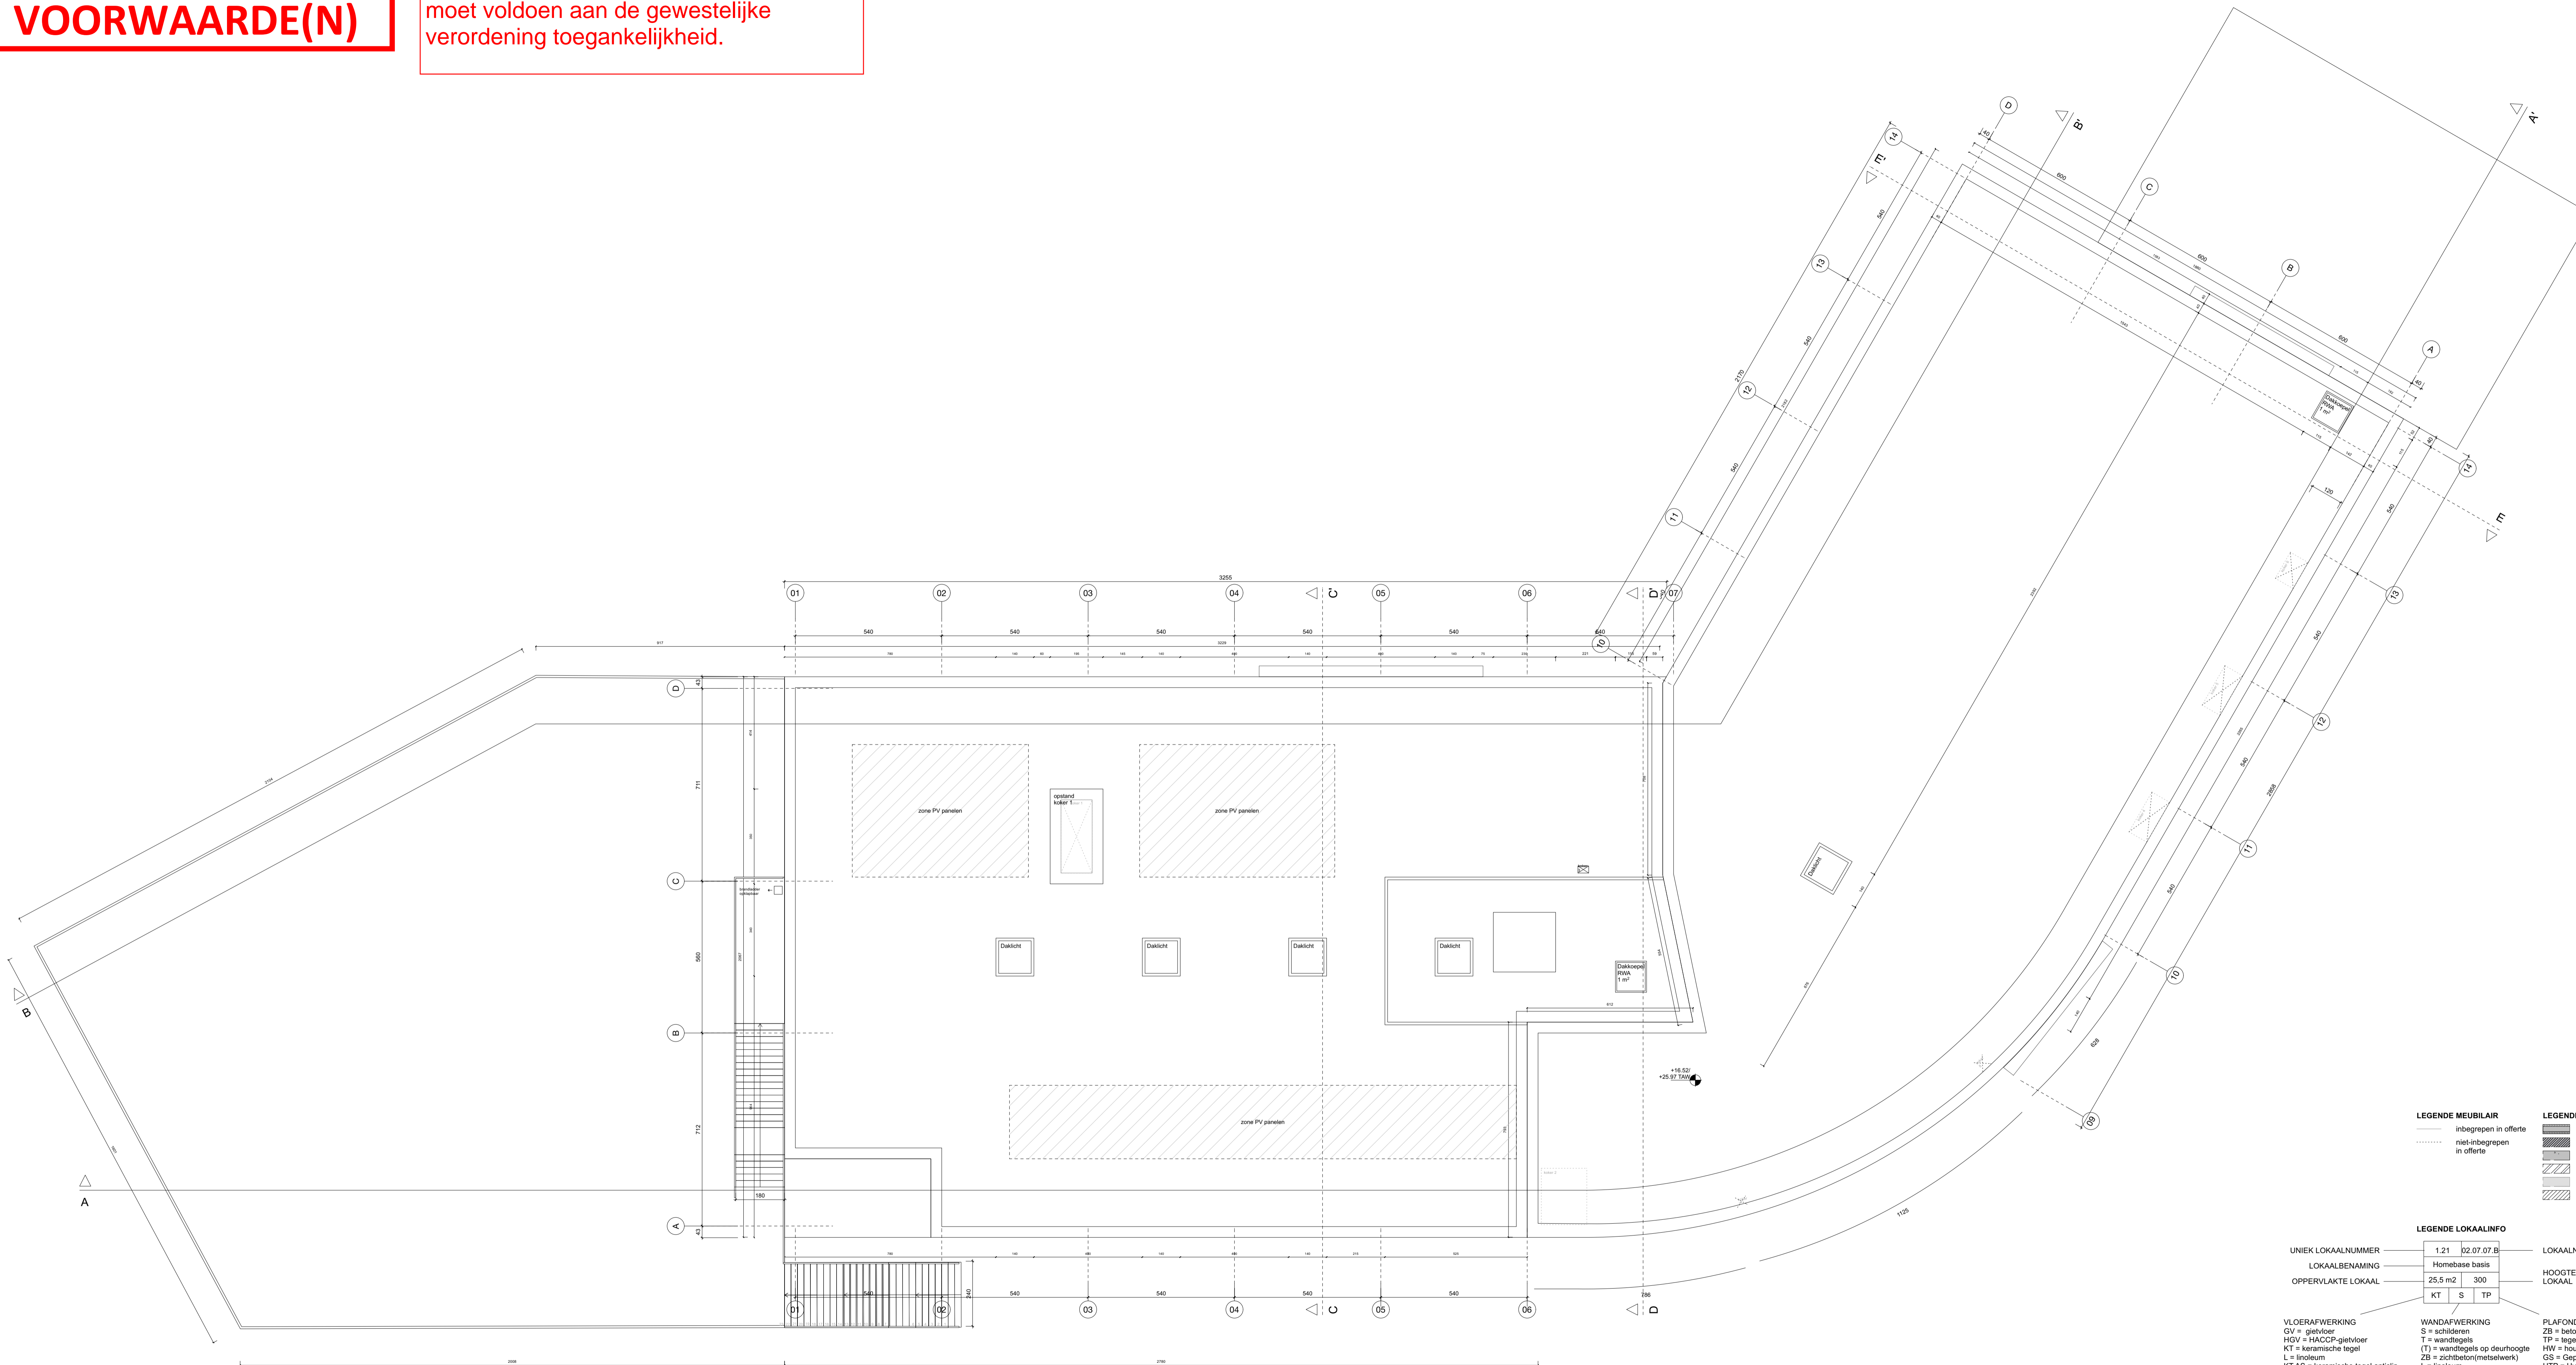

LEGENDE MEUBILAIR		LEGENDE WANDEN	
—	inbegrepen in offerte	▨	lichte scheidingswand
⋯	niet-inbegrepen in offerte	▨	betonmetselwerk
		▨	beton
		▨	kalkzandsteen
		▨	isolatie
		▨	gevelparement

LEGENDE LOKAALINFO		LEGENDE LOKAALINFO	
UNIEK LOKAALNUMMER	1 21 02.07.07.B	LOKAALNUMMER CF. PVE GOI	
LOKAALBENAMING	Homebase basis	HOOGTE LOKAAL	
OPPERVLAKTE LOKAAL	25,5 m ² 300		
	KT S TP		

VLOERAFWERKING		WANDAFWERKING		PLAFONDAFWERKING	
GV	= gietvloer	S	= schilderen	ZB	= beton in zicht
HGV	= HACCP-gietvloer	T	= wandtegels	TP	= tegelplafond
KT	= keramische tegel	(T)	= wandtegels op deurhoogte	HW	= houtvolpanelen
L	= linoleum	ZB	= zichtbeton(metselwerk)	GS	= Gaperforeerde steeledek
KT AS	= keramische tegel antislip	L	= linoleum	HTP	= Hygiënisch tegelplafond
SV	= sportvloer	V	= vit		
		(V)	= vit op deurhoogte		

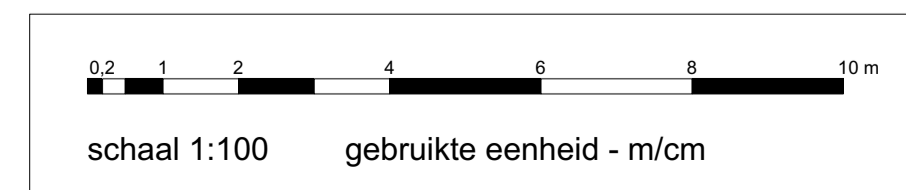

evr

GOI_C1_21707_BS Voskenslaan_Gent_A.02
 projectnr.: 0520 GVR1
 project adres: Voskenslaan z.nr. 9000 Gent
 fase: BA
 onderwerp: plan dak
 formaat: A1+ 1/100
 datum: 26/01/24

Bouwheer:
 Consortium Aurora
 Oude Grammarkt 63, B-1000 Brussel
 Architect:
 evr-Architecten
 Otkroepelen 1 bus 301, 9000 Gent

