



**ZIE BIJZONDERE  
VOORWAARDE(N)**

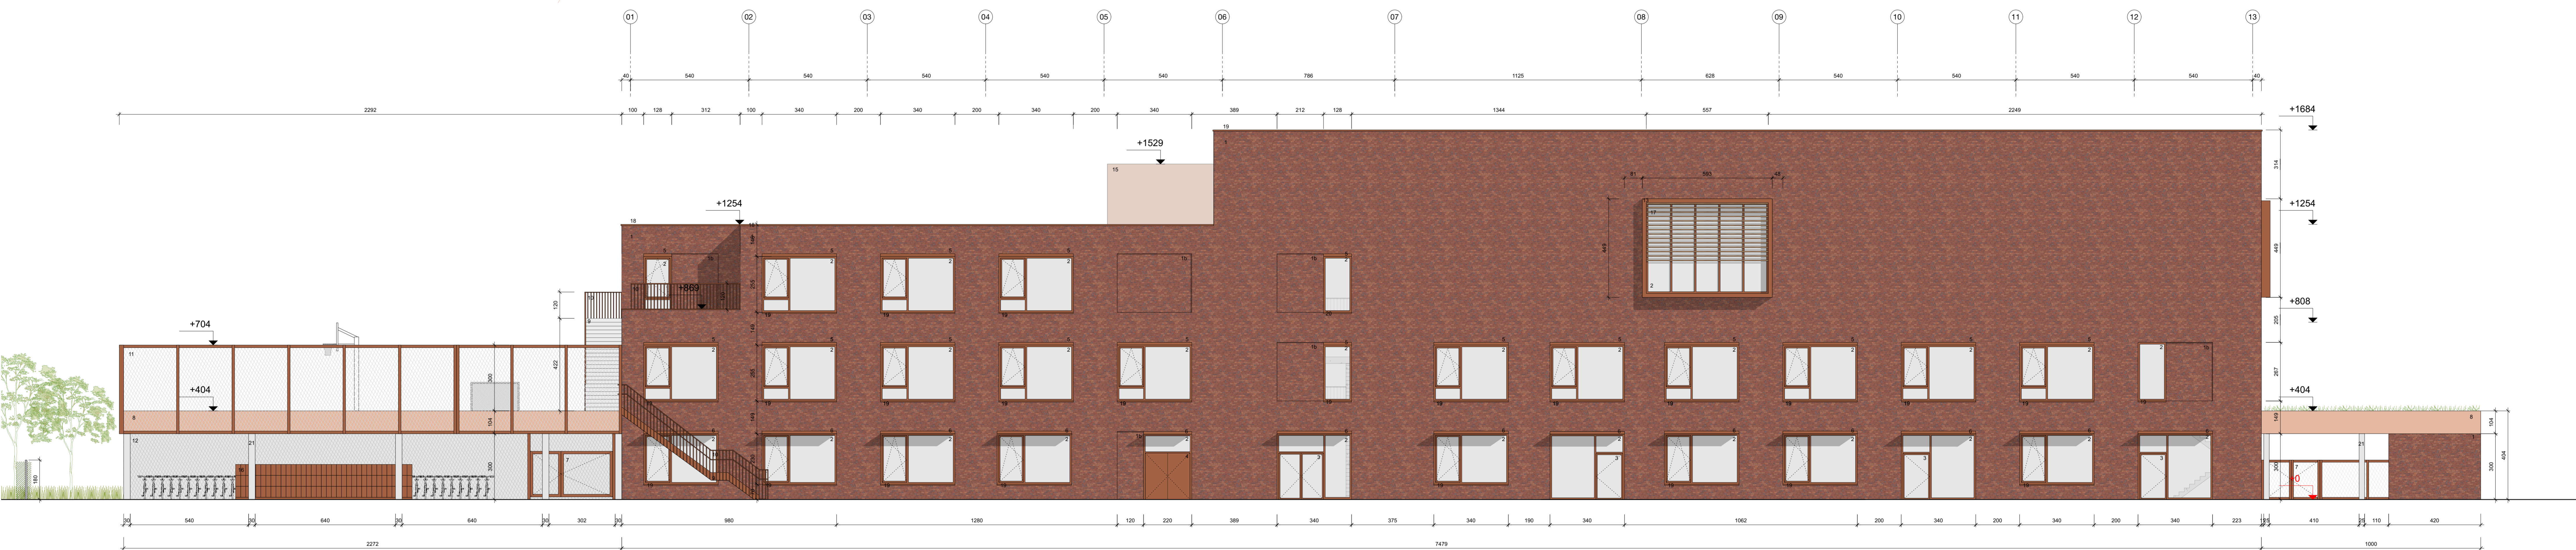

**LEGENDE GEVELS**

- metselwerk:**  
 1. rode baksteen  
 1b. terugspringend rode baksteen
- Buitenschrijnwerk, rood gelakt**  
 2. aluminium schrijnwerk beglaasd  
 3. beglaasde deur  
 4. niet-beglaasde deur  
 5. mobiele zonnewering  
 6. vaste zonnewering
- Buitenconstructie, staal, rood gelakt**  
 7. schoopdeur  
 8. staal vlierplaatprofiel  
 9. buitentrapp  
 10. spijlenbalustrade  
 11. omheining speelplaats  
 12. staal met opgespannen in beton/staalstructuur  
 13. raamkader 40 cm uitstekend
- Dakopbouw**  
 14. opstand technische koker,  
 bitumen (terugliggend l.o.v. gevel)  
 15. geluïdscherm warmtepomp, aluminium,  
 rood gelakt (kleur-op-kleur metselwerk)
- Buitenmeubilair**  
 16. Doekentassenrekken (open rek)
- Geveltoebehoren**  
 17. houten lamellen  
 18. dakrand, aluminium, rood gelakt  
 19. vensterbank, aluminium, rood gelakt  
 20. rood-gepigmenteerd betonelement
- Beton**  
 21. Prefab beton, grijs

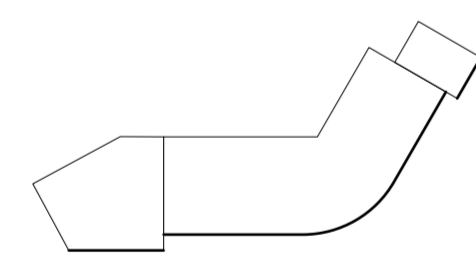

"Deze gevel toont het opengeploid oppervlak van een geknikt volume. De kniklijn is aangeduid. De horizontale maatvoering toont de werkelijke breedte van de elementen en is niet vervormd door projectie."