



LEGENDE	
	POLYGOONPUNT
	GRENSPAAL BESTAAND
	BOORDSTEEN
	GEBOUW
	BOVENKANT TALUD
	BIJGEBOUW
	RAND RIJWEG
	AFSLUITING ALGEMEEN
	BETONPLATEN
	AS GRACHT
	SCHEIDING HARD-ZACHT
	SCHEIDING HARD-HARD
	CONTOUR

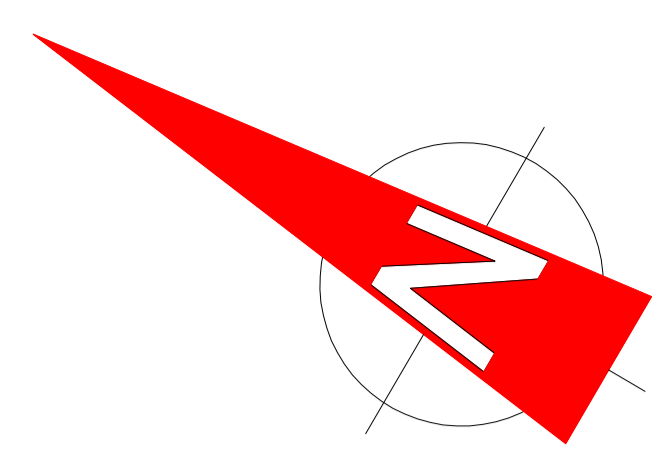

Herman Teirlinckstraat

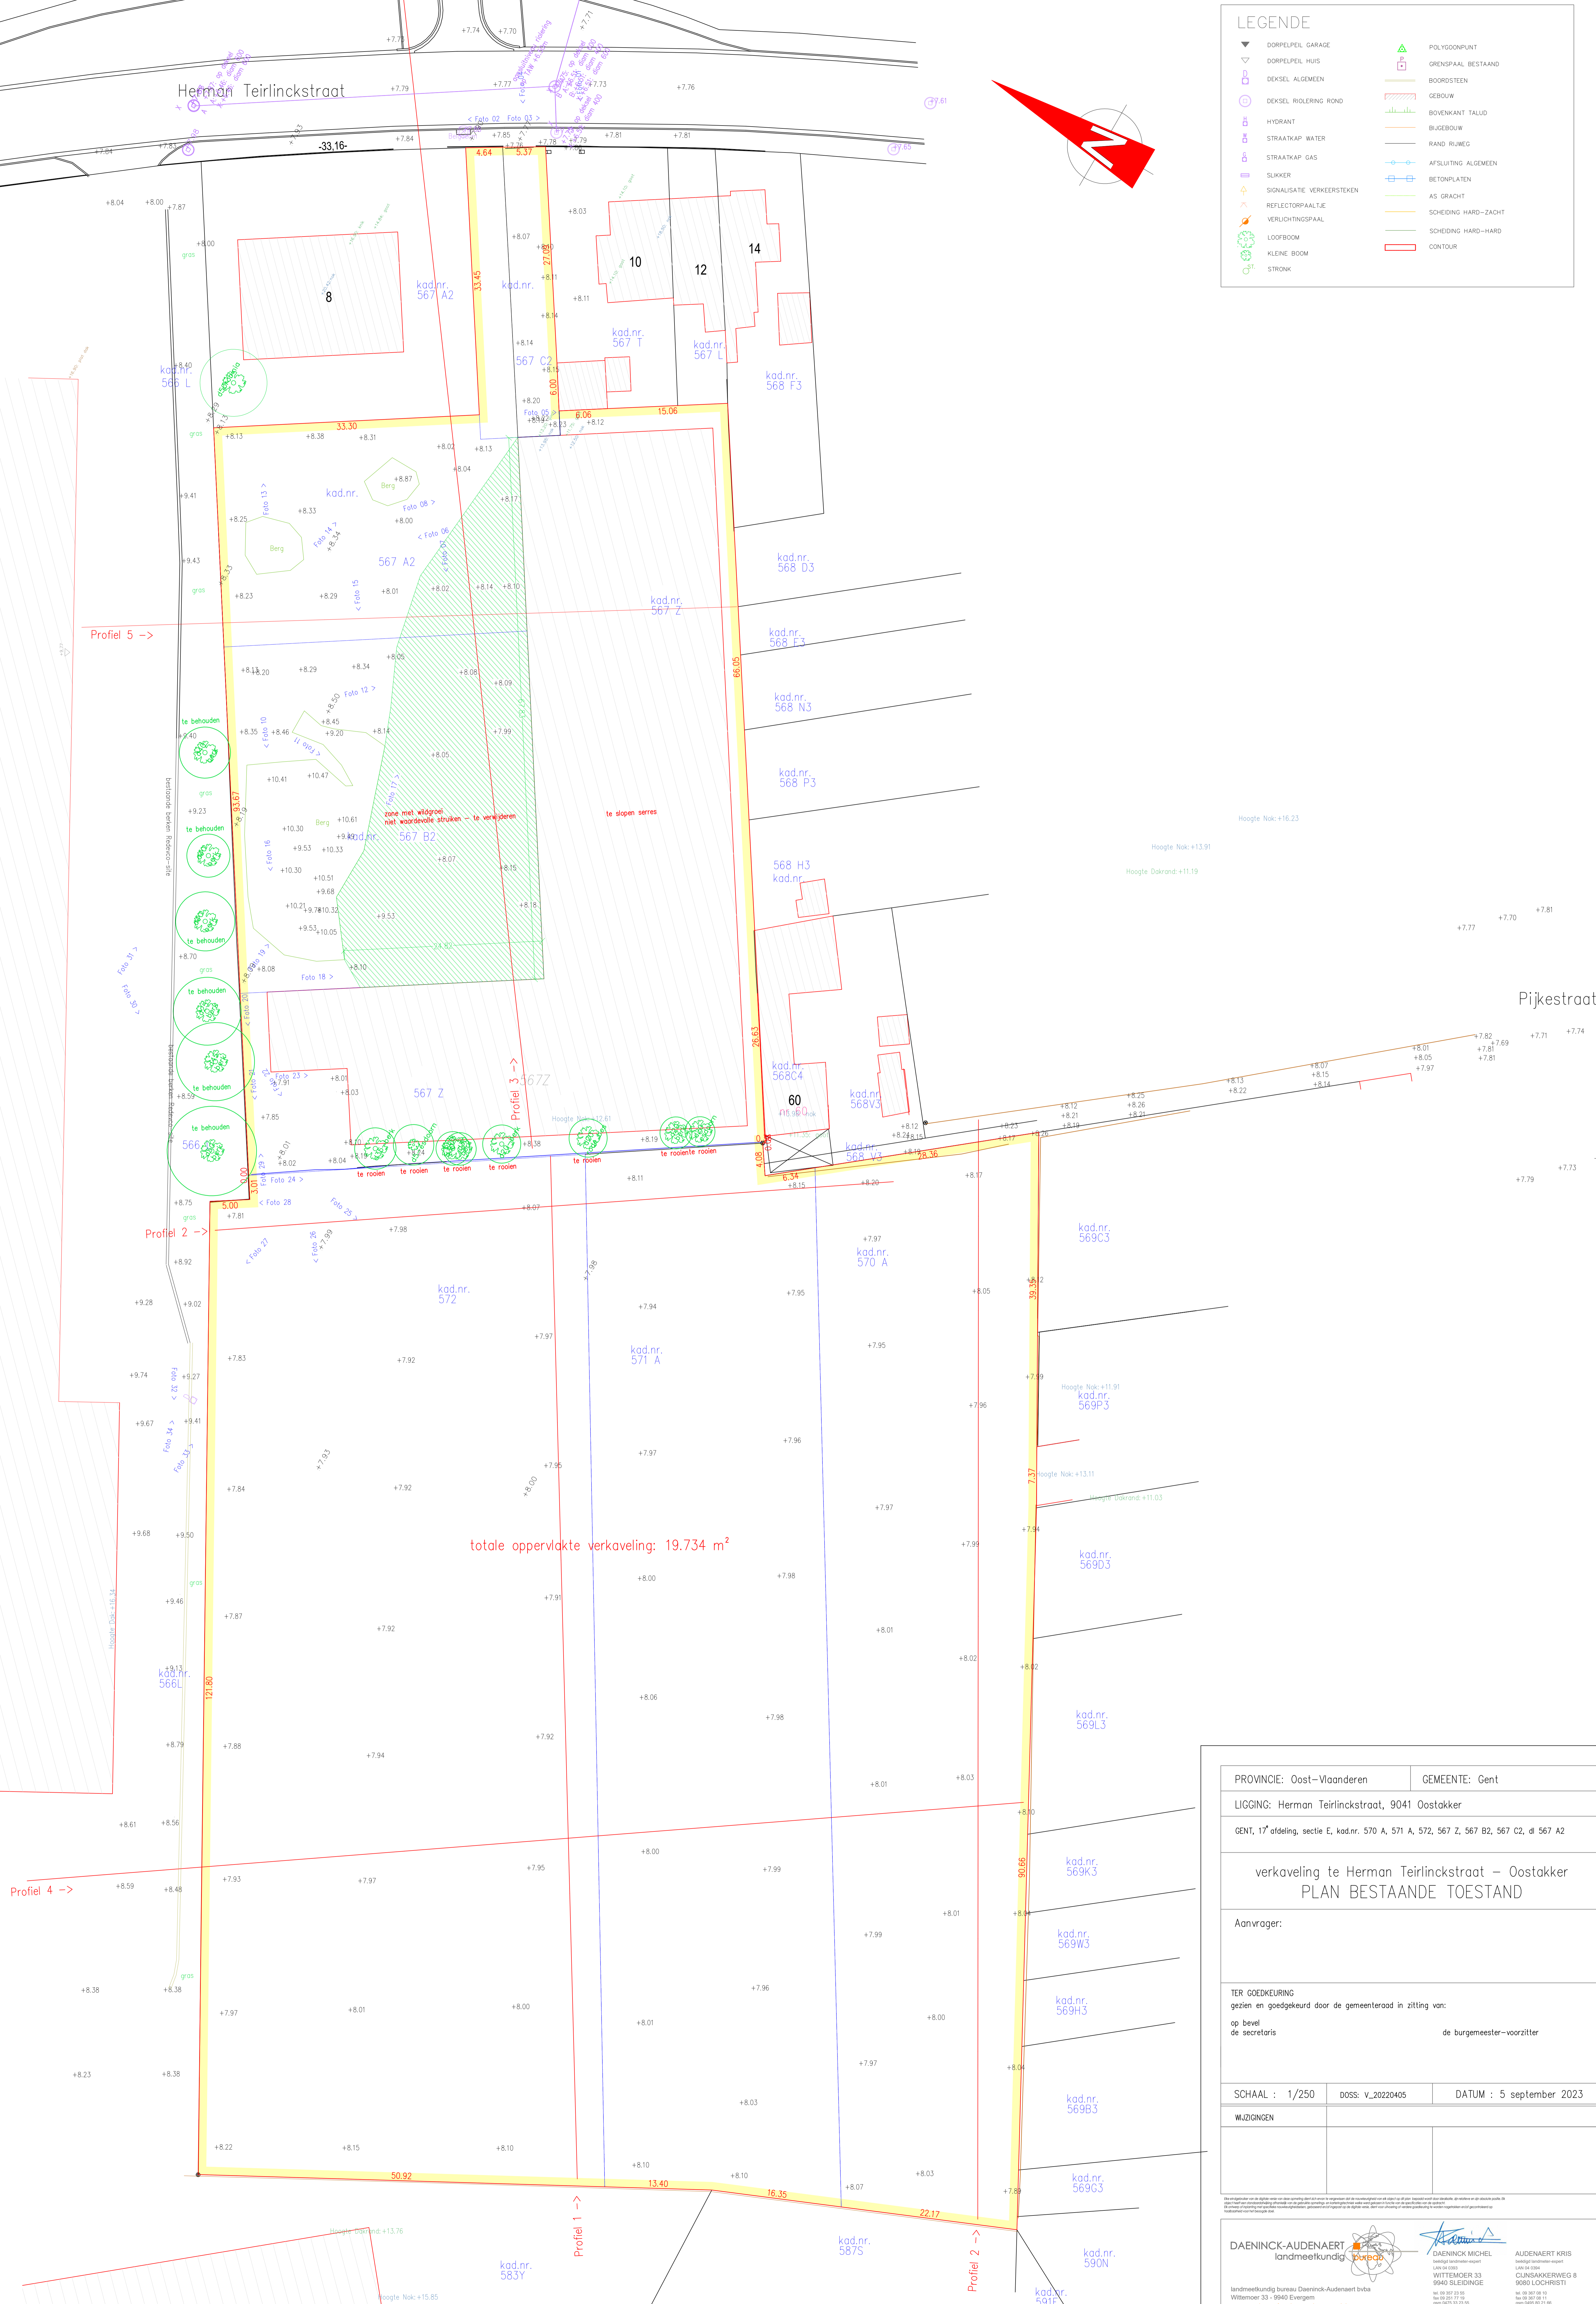

totale oppervlakte verkaveling: 19.734 m²

PROVINCIE: Oost-Vlaanderen	GEMEENTE: Gent
LIGGING: Herman Teirlinckstraat, 9041 Oostakker	
GENT, 17 ^e afdeling, sectie E, kad.nr. 570 A, 571 A, 572, 567 Z, 567 B2, 567 C2, a, 567 A2	
verkaveling te Herman Teirlinckstraat – Oostakker PLAN BESTAANDE TOESTAND	
Aanvrager:	
TER GOEDKEURING goedgekeurd door de gemeenteraad in zitting van: op bevel de secretaris	
de burgemeester-voorzitter	
SCHAAL : 1/250	DOSS: v_20220405
DATUM : 5 september 2023	
WIJZIGINGEN	

DAENINCK-AUDENAERT landmeetkundig DAENINCK MICHEL landmeetkundig AUDENAERT KRIS landmeetkundig

landmeetkundig bureau Daenick-Audenaert bvba
Willemoer 33 - 9940 Evergem
www.daenick-oudenaert.be

DAENINCK MICHEL
WITTEMOER 33
9940 SLEIDINGE
tel. 09 397 23 25
fax 09 397 23 26
info@daenick.be

AUDENAERT KRIS
WITTEMOER 33
9940 LOCHRISTI
tel. 09 397 23 25
fax 09 397 23 26
info@daenick.be