


Herman Teirlinckstraat

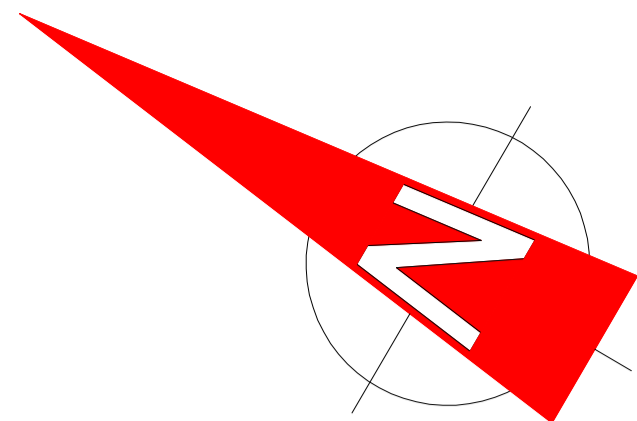

LEGENDE

	DORPELPEIL GARAGE		POLYGOONPUNT
	DORPELPEIL HUIS		GRENSPAAL BESTAAND
	DEKSEL ALGEMEEN		BOORDSTEEN
	DEKSEL RIOLEREND ROND		GEBOUW
	HYDRANT		BOVENKANT TALUD
	STRAATKRAP WATER		BIJGEBOUW
	STRAATKRAP GAS		RAND RIUWEG
	SLUIKER		AFSLUITING ALGEMEEN
	SIGNALISATIE VERKEERSKEKEN		BETONPLATEN
	REFLECTORPAAIJ		AS GRACHT
	VERLICHTINGSPAAL		SCHIEDING HARD-ZACHT
	LOOFBOOM		SCHIEDING HARD-HARD
	KLEINE BOOM		CONTOUR
	STROMK		



LEGENDE VERKAVELING

	CONTOUR		KADASTRAAL PERCEEL
	PERCEEL		GRONDAFSTAND
	BOUWNOTE HOB		ONDERGRONDSE PARKEERGARAGE
	OPENBAAR DOMEIN		AF TE SCHAFFEN ROOLLIJN
	TUN PRIVAAT		
	TUN WEIDE_EENDROM		
	MEGENIS		
	NIJWE ROOLLIJN		
	NIJWE ROOLLIJN MET PARK		

Coördinaten in Lambert '72

1	109196.49	196561.84	52	109241.05	196558.82
2	109220.82	196517.10	53	109241.82	196559.35
3	109222.96	196513.15	54	109250.13	196568.61
4	109231.81	196518.88	55	109245.04	196567.90
5	109249.96	196530.56	56	109237.89	196573.48
6	109257.83	196535.72	57	109225.69	196570.96
7	109263.26	196527.32	58	109216.91	196565.74
8	109272.84	196535.51	59	109217.99	196564.84
9	109287.40	196541.91	60	109209.23	196566.26
10	109300.62	196563.41	61	109208.01	196568.37
11	109329.95	196518.14	62	109197.57	196562.45
12	109362.19	196536.67	63	109199.74	196558.70
13	109344.24	196558.63	64	109210.78	196553.02
14	109340.23	196563.53	65	109222.97	196555.38
15	109343.80	196565.63	66	109231.83	196560.65
16	109344.07	196565.71	67	109236.79	196561.51
17	109332.30	196583.91	68	109415.46	196612.41
18	109401.40	196628.62	69	109403.93	196630.23
19	109412.95	196610.77			
20	109421.36	196616.27			
21	109413.21	196628.93			
22	109409.91	196634.03			
23	109414.95	196637.28			
24	109437.60	196652.14			
25	109434.85	196656.76			
26	109432.45	196660.72			
27	109404.46	196642.41			
28	109386.28	196670.31			
29	109370.29	196659.94			
30	109387.23	196633.75			
31	109325.03	196593.59			
32	109260.88	196551.99			
33	109238.93	196565.91			
34	109257.33	196535.39			

Beschrijving der grenzen
 lijn 41-40-39: volgens af te schaffen roollijn, onzichtbare grenslijn;
 lijn 41-42-43-44-46-47-48-49-50-52-1-2-3-4-5-6-51-7-8-9-10-12-13-15-16-17-18-20-21-22-23-24-33-35-36-37-38-39: volgens verkavelingsvergunning, onzichtbare grenslijn;
 Punten zijn niet gematerialiseerd op het terrein;

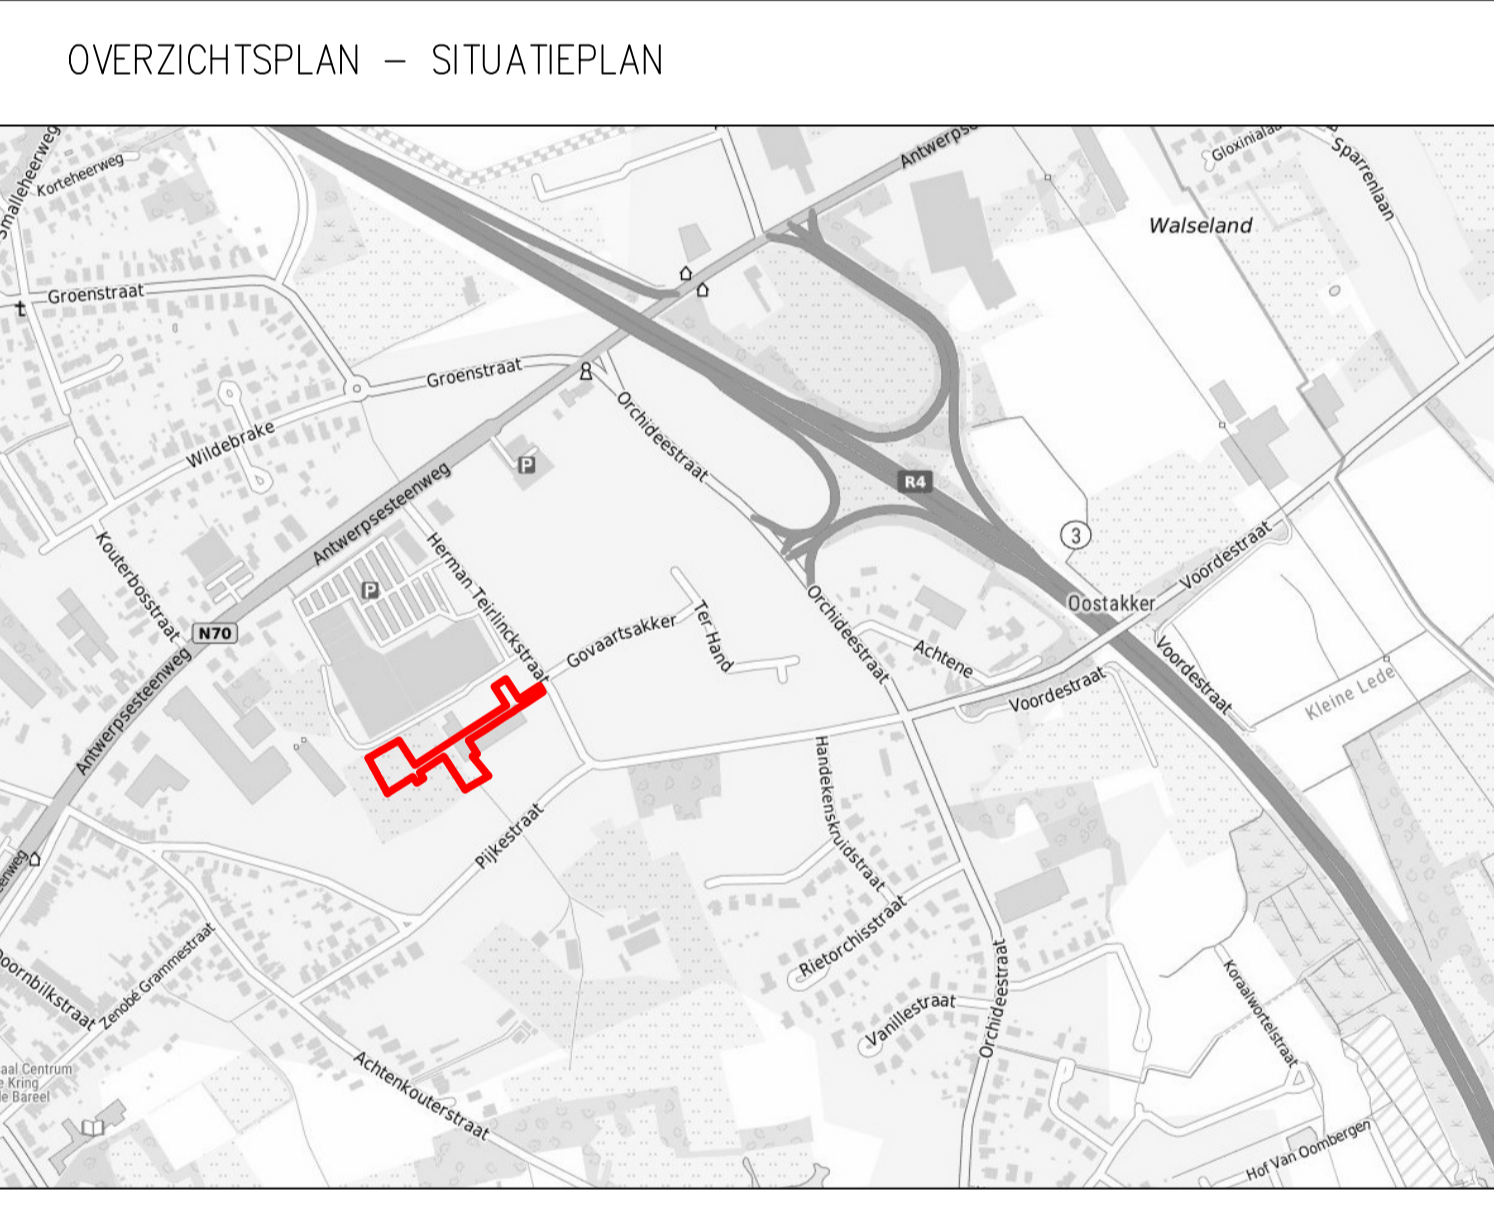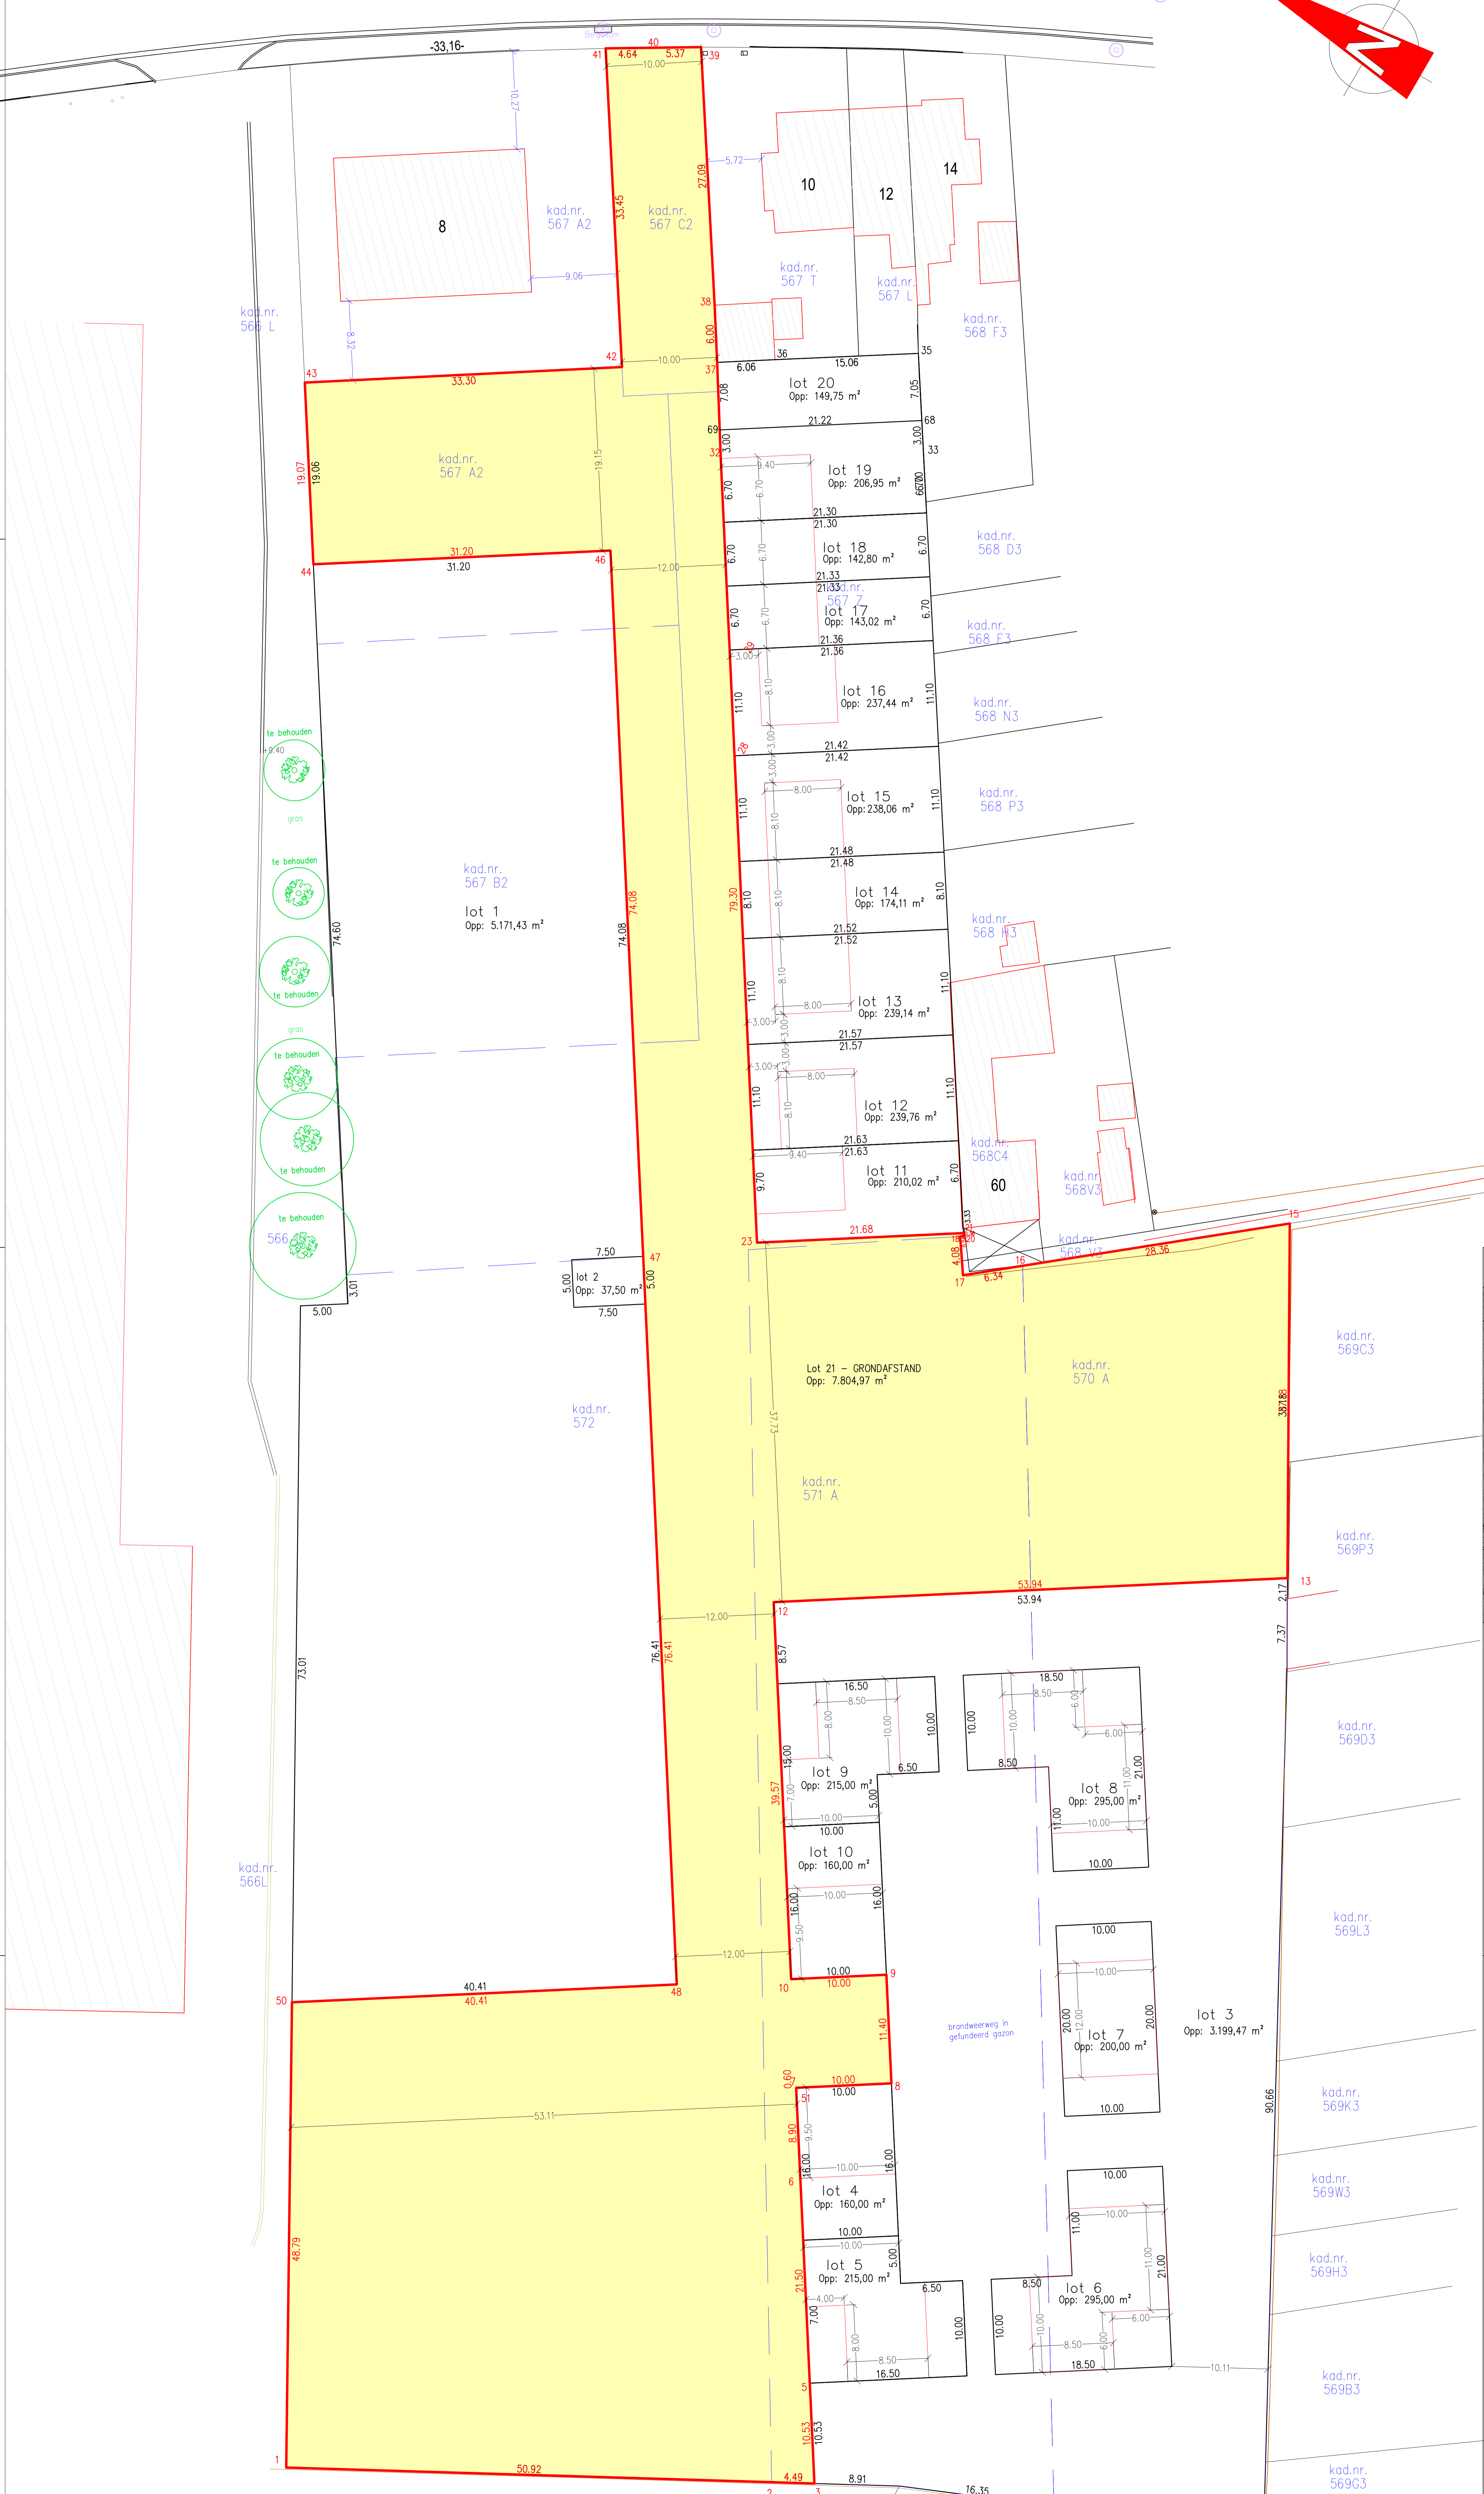

PROVINCIE: Oost-Vlaanderen	GEMEENTE: Gent
LIGGING: Herman Teirlinckstraat, 9041 Oostakker	
GENT, 17 ^e afdeling, sectie E, kad.nr. 570 A, 571 A, 572, 567 Z, 567 B2, 567 C2, a2 567 A2	
verkaveling te Herman Teirlinckstraat - Oostakker PLAN VOOR GRONDAFSTAND	
Aanvrager:	
TER GOEDKEURING gezien en goedgekeurd door de gemeenteraad in zitting van: op bevel de secretaris de burgemeester-voorzitter	
SCHAAL: 1/250	DOSS: v_20220405
DATUM: 5 september 2023	
WUZINGEN	
Opgemaakt door landmeter-expert Daeninck Michel,	

DAEINICK-AUDENAERT landmeetkundig

DAEINICK MICHEL landmeetkundig-expert
WITTEMEER 33
9940 SLEIDINGE
tel: 09 267 23 25
fax: 09 267 23 26
www.daeinick-audenaert.be

AUDENAERT KRIS landmeetkundig-expert
LAKEN 14
CUNSKAERWEG 8
9080 LOCHRISTI
tel: 09 267 23 25
fax: 09 267 23 26
www.daeinick-audenaert.be