



Herman Teirlinckstraat

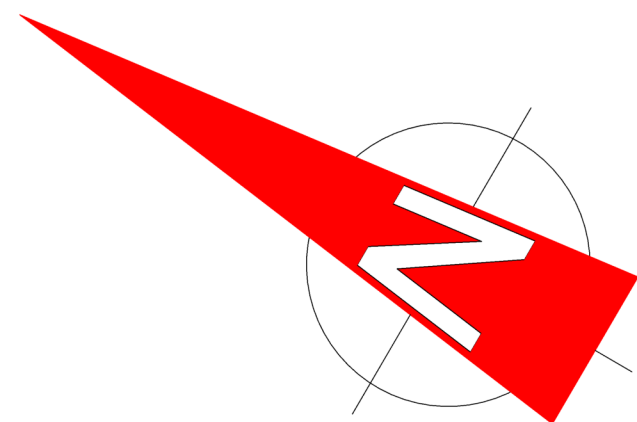

**LEGENDE**


**LEGENDE VERKAVELING**

	CONTOUR
	PERCEEL
	BOUNZONE
	OPENBAAR DOMEN
	TUN PRIVAAT
	TUN MEET_EKENDOM
	WEGENS (nr technisch plan)
	ONDERGRONDE PARKEERGARAGE

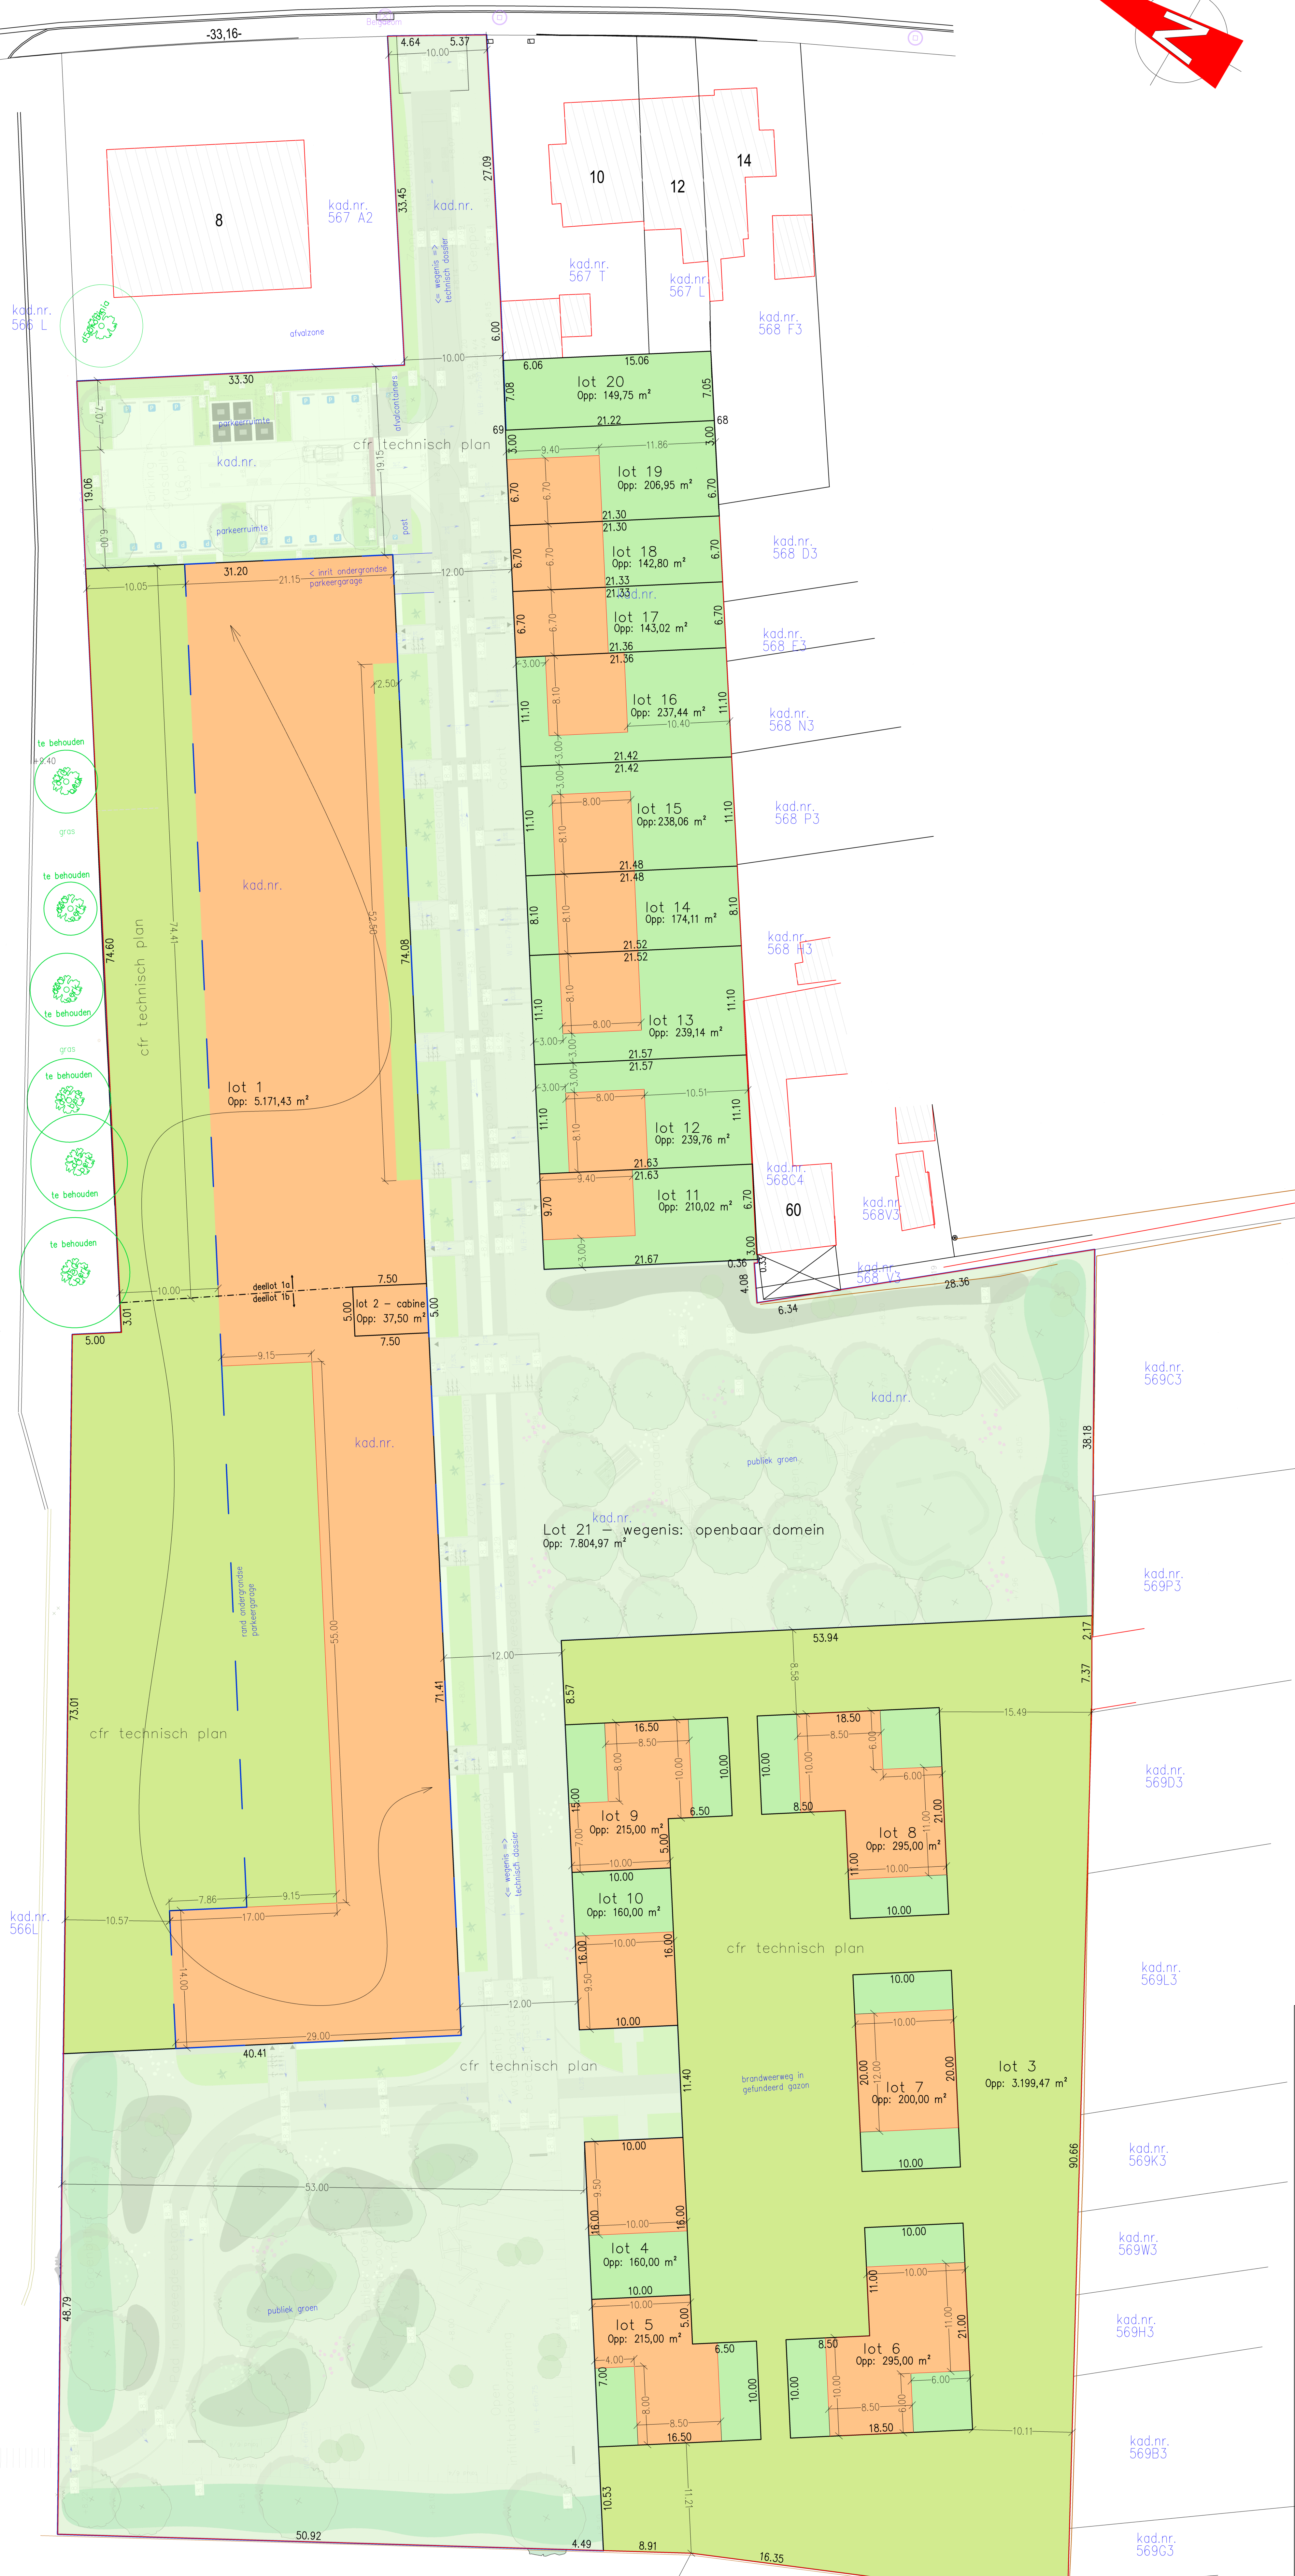

Pijkestraat

PROVINCIE: Oost-Vlaanderen	GEMEENTE: Gent
LIGGING: Herman Teirlinckstraat, 9041 Oostakker	
GENT, 17 <sup>e</sup> afdeling, sectie E, kad.nr. 570 A, 571 A, 572, 567 Z, 567 B2, 567 C2, d, 567 A2	
verkaveling te Herman Teirlinckstraat – Oostakker VERKAVELINGSPLAN	
Aanvrager:	
TER GOEDKEURING gezien en goedgekeurd door de gemeenteraad in zitting van: op bevel de secretaris de burgemeester-voorzitter	
SCHAAL : 1/250	DOSS: v_20220405
DATUM : 5 september 2023	
WIZIGINGEN	

**DAENINCK-AUDENAERT** landmeetkundig

landmeetkundig bureau Daeninck-Audenaert bvba  
Willemer 33 - 9940 Evergem  
[www.daeninck-audenaert.be](http://www.daeninck-audenaert.be)

**DAENINCK MICHEL** landmeetkundig bureau  
WITTEKOEER 33  
9940 SLEIDINGE  
tel: 09 267 23 15  
fax: 09 267 23 16  
geen: 09 267 23 18  
mob: 09 267 23 19  
mail: info@daenimic.be

**AUDENAERT KRIS** landmeetkundig bureau  
LAVOIE 1036  
GINSKAKERWEG 8  
9080 LOCHRISTI  
tel: 09 267 23 15  
fax: 09 267 23 16  
geen: 09 267 23 18  
mob: 09 267 23 19  
mail: info@daenimic.be