

ONTWERPATELIER DE RO . BVBA

ARCHITECT **FILIP DE RO**
INTERIEURARCHITECT **PASCAL DE RO**

EDINGSESTEENWEG 429
9400 DENDERWINDEKE

TEL 054 515 100
FAX 054 515 101

www.ontwerpatelierdero.be
info@ontwerpatelierdero.be

KBC 737-0106053-75
BTW BE 863 083 036

DE AANVRAGER

MEVR. ALEX GIELIS
KORTRIJKSESTEENWEG 884 - 102
9000 GENT
ALEX.GIELIS@GMAIL.COM



PROJECT

KARPERSTRAAT 152
9000 GENT

SCHAAL 1/50

BOUWAANVRAAG : 10.12.2023

BESTAANDE TOESTAND

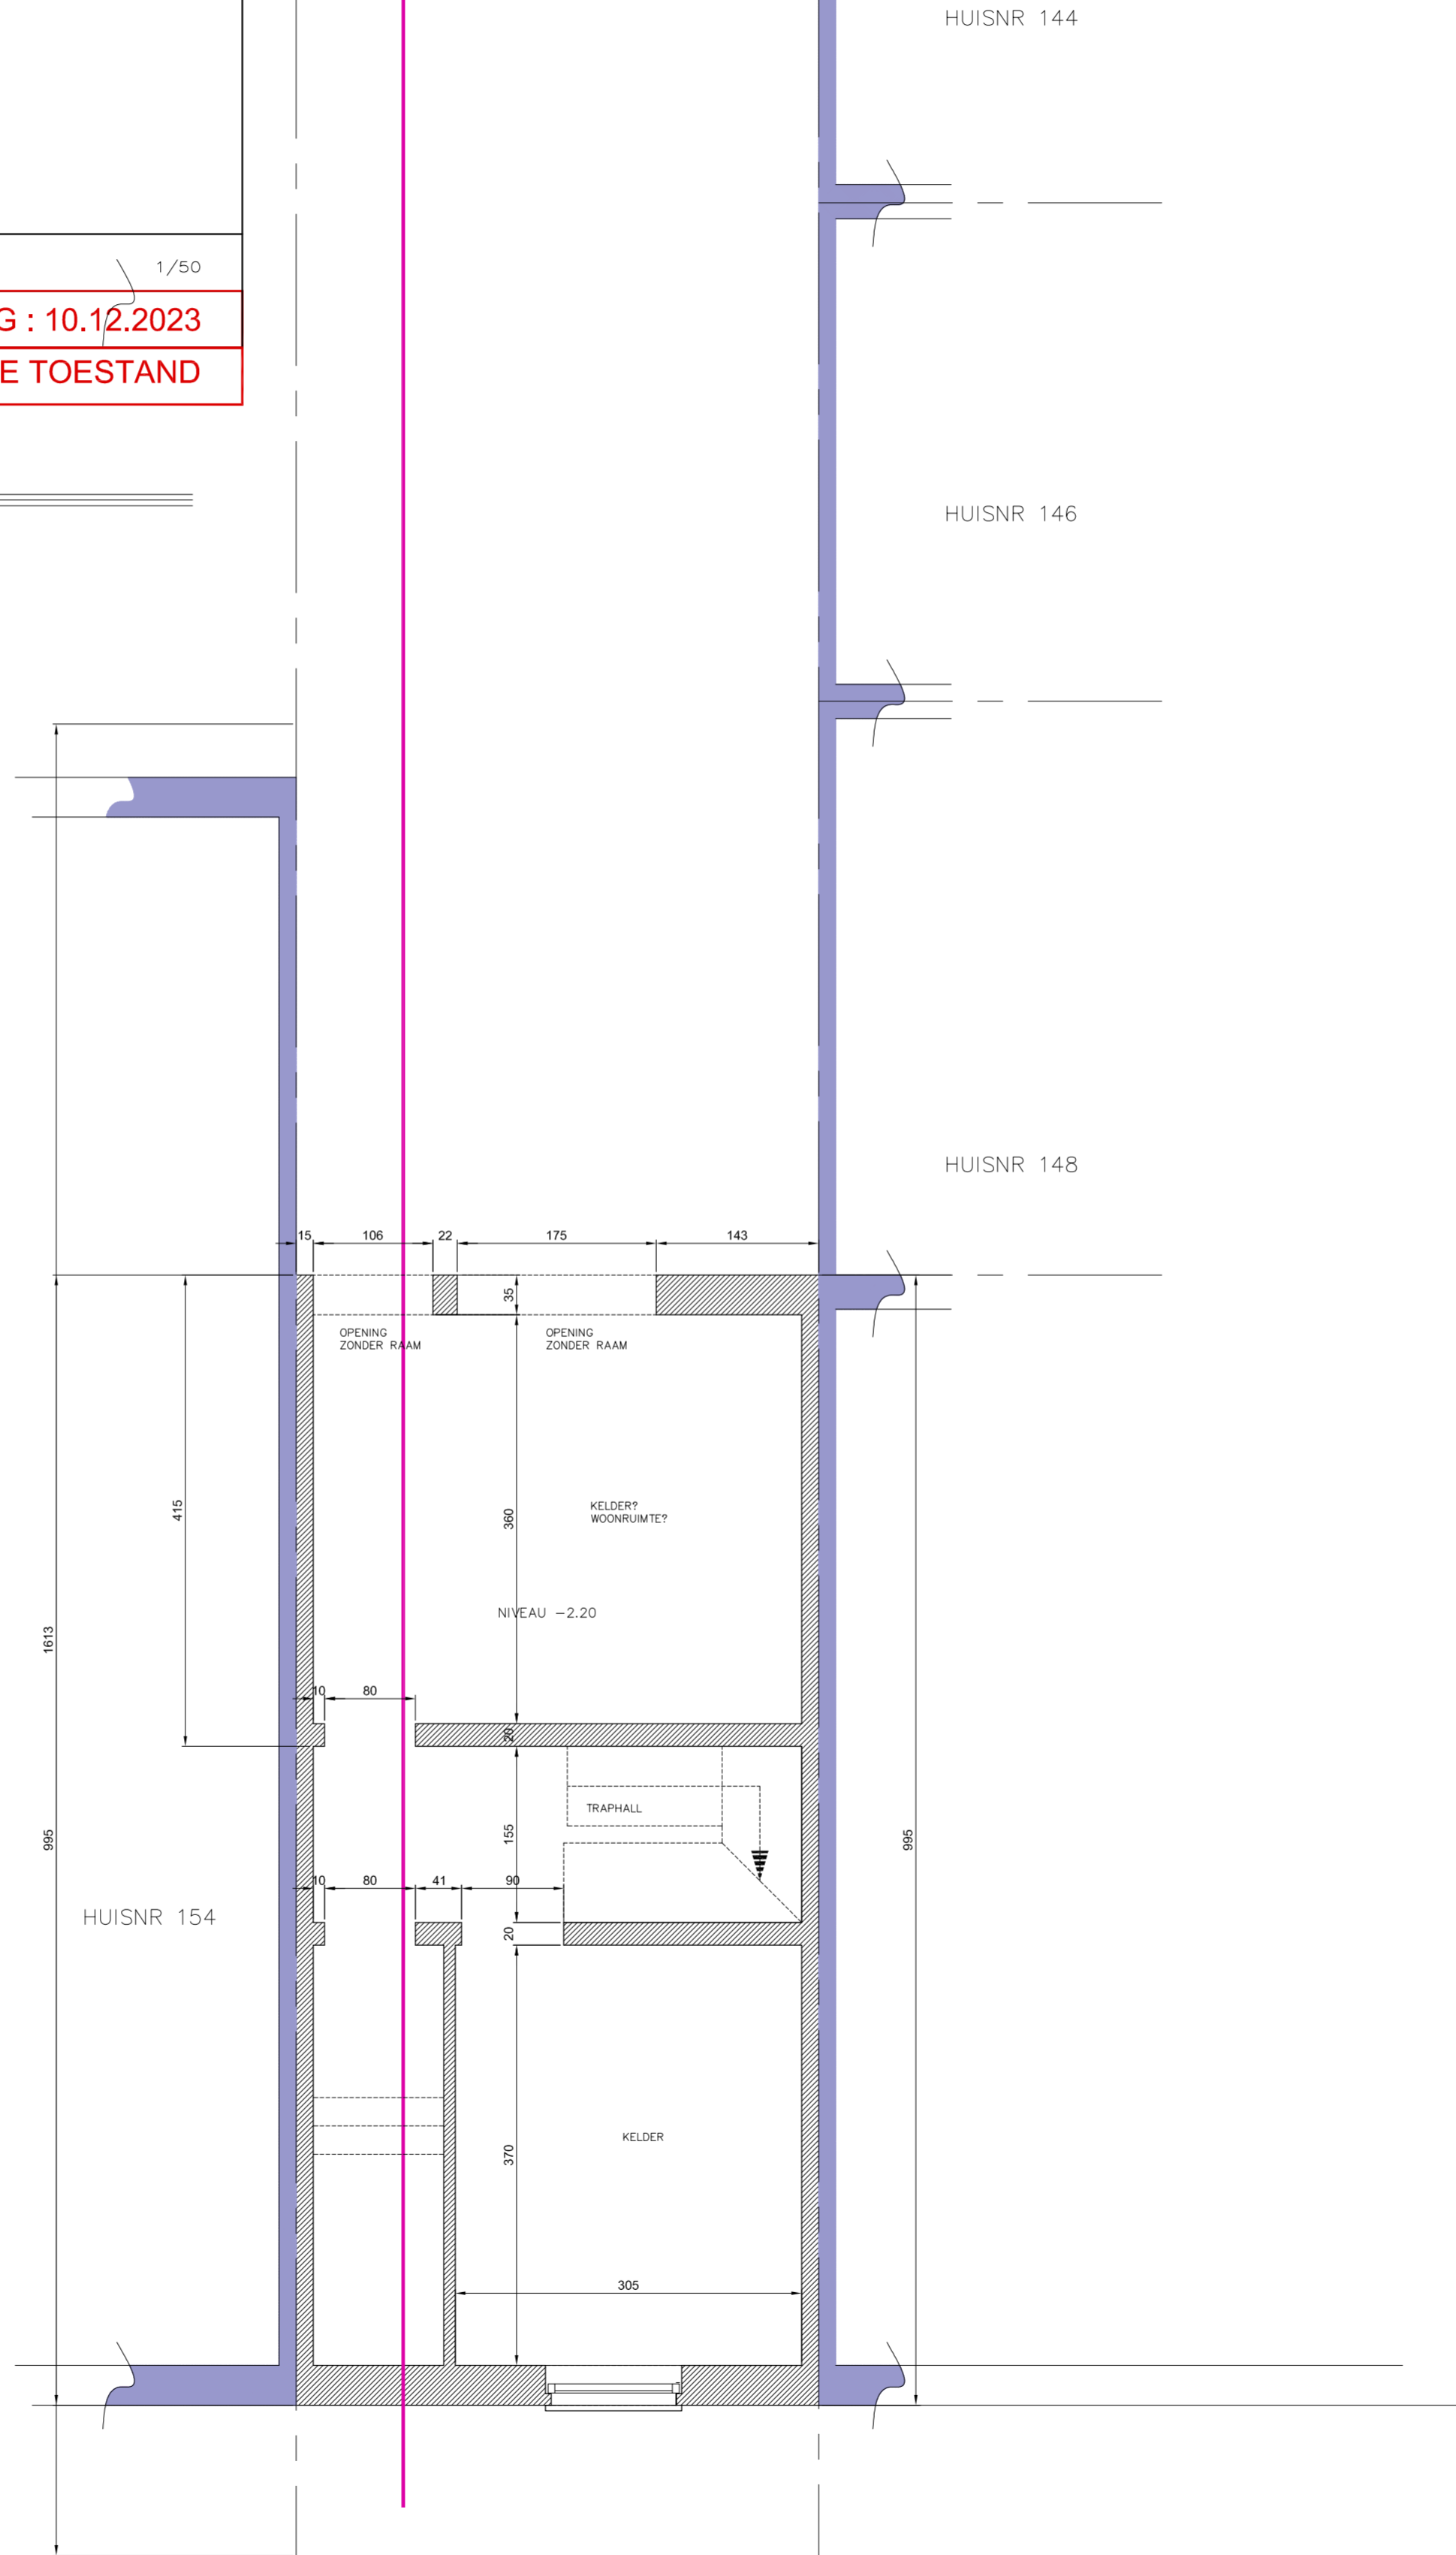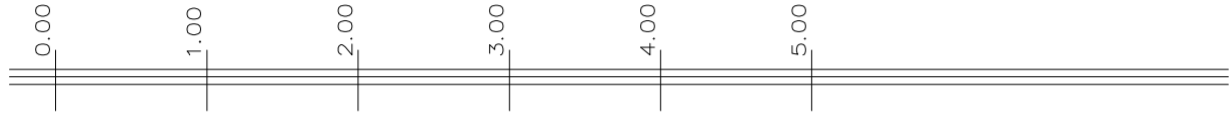

KELDER - BESTAANDE TOESTAND