




EDINGSESTEENWEG 429  
9400 DENDERWINDEKE  
TEL 054 515 100  
FAX 054 515 101  
www.ontwerpatelierde.ro.be  
info@ontwerpatelierde.ro.be  
KBC 737-0106053-75  
BTW BE 863 083 036

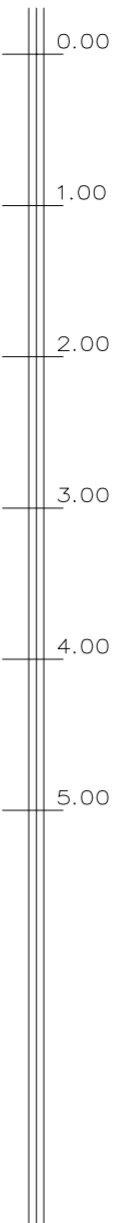

ZIE BIJZONDERE  
VOORWAARDE(N)

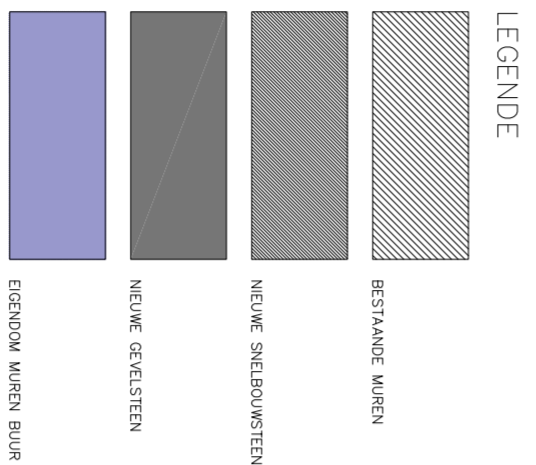

GELIJKVLOERS - NIEUWE TOESTAND

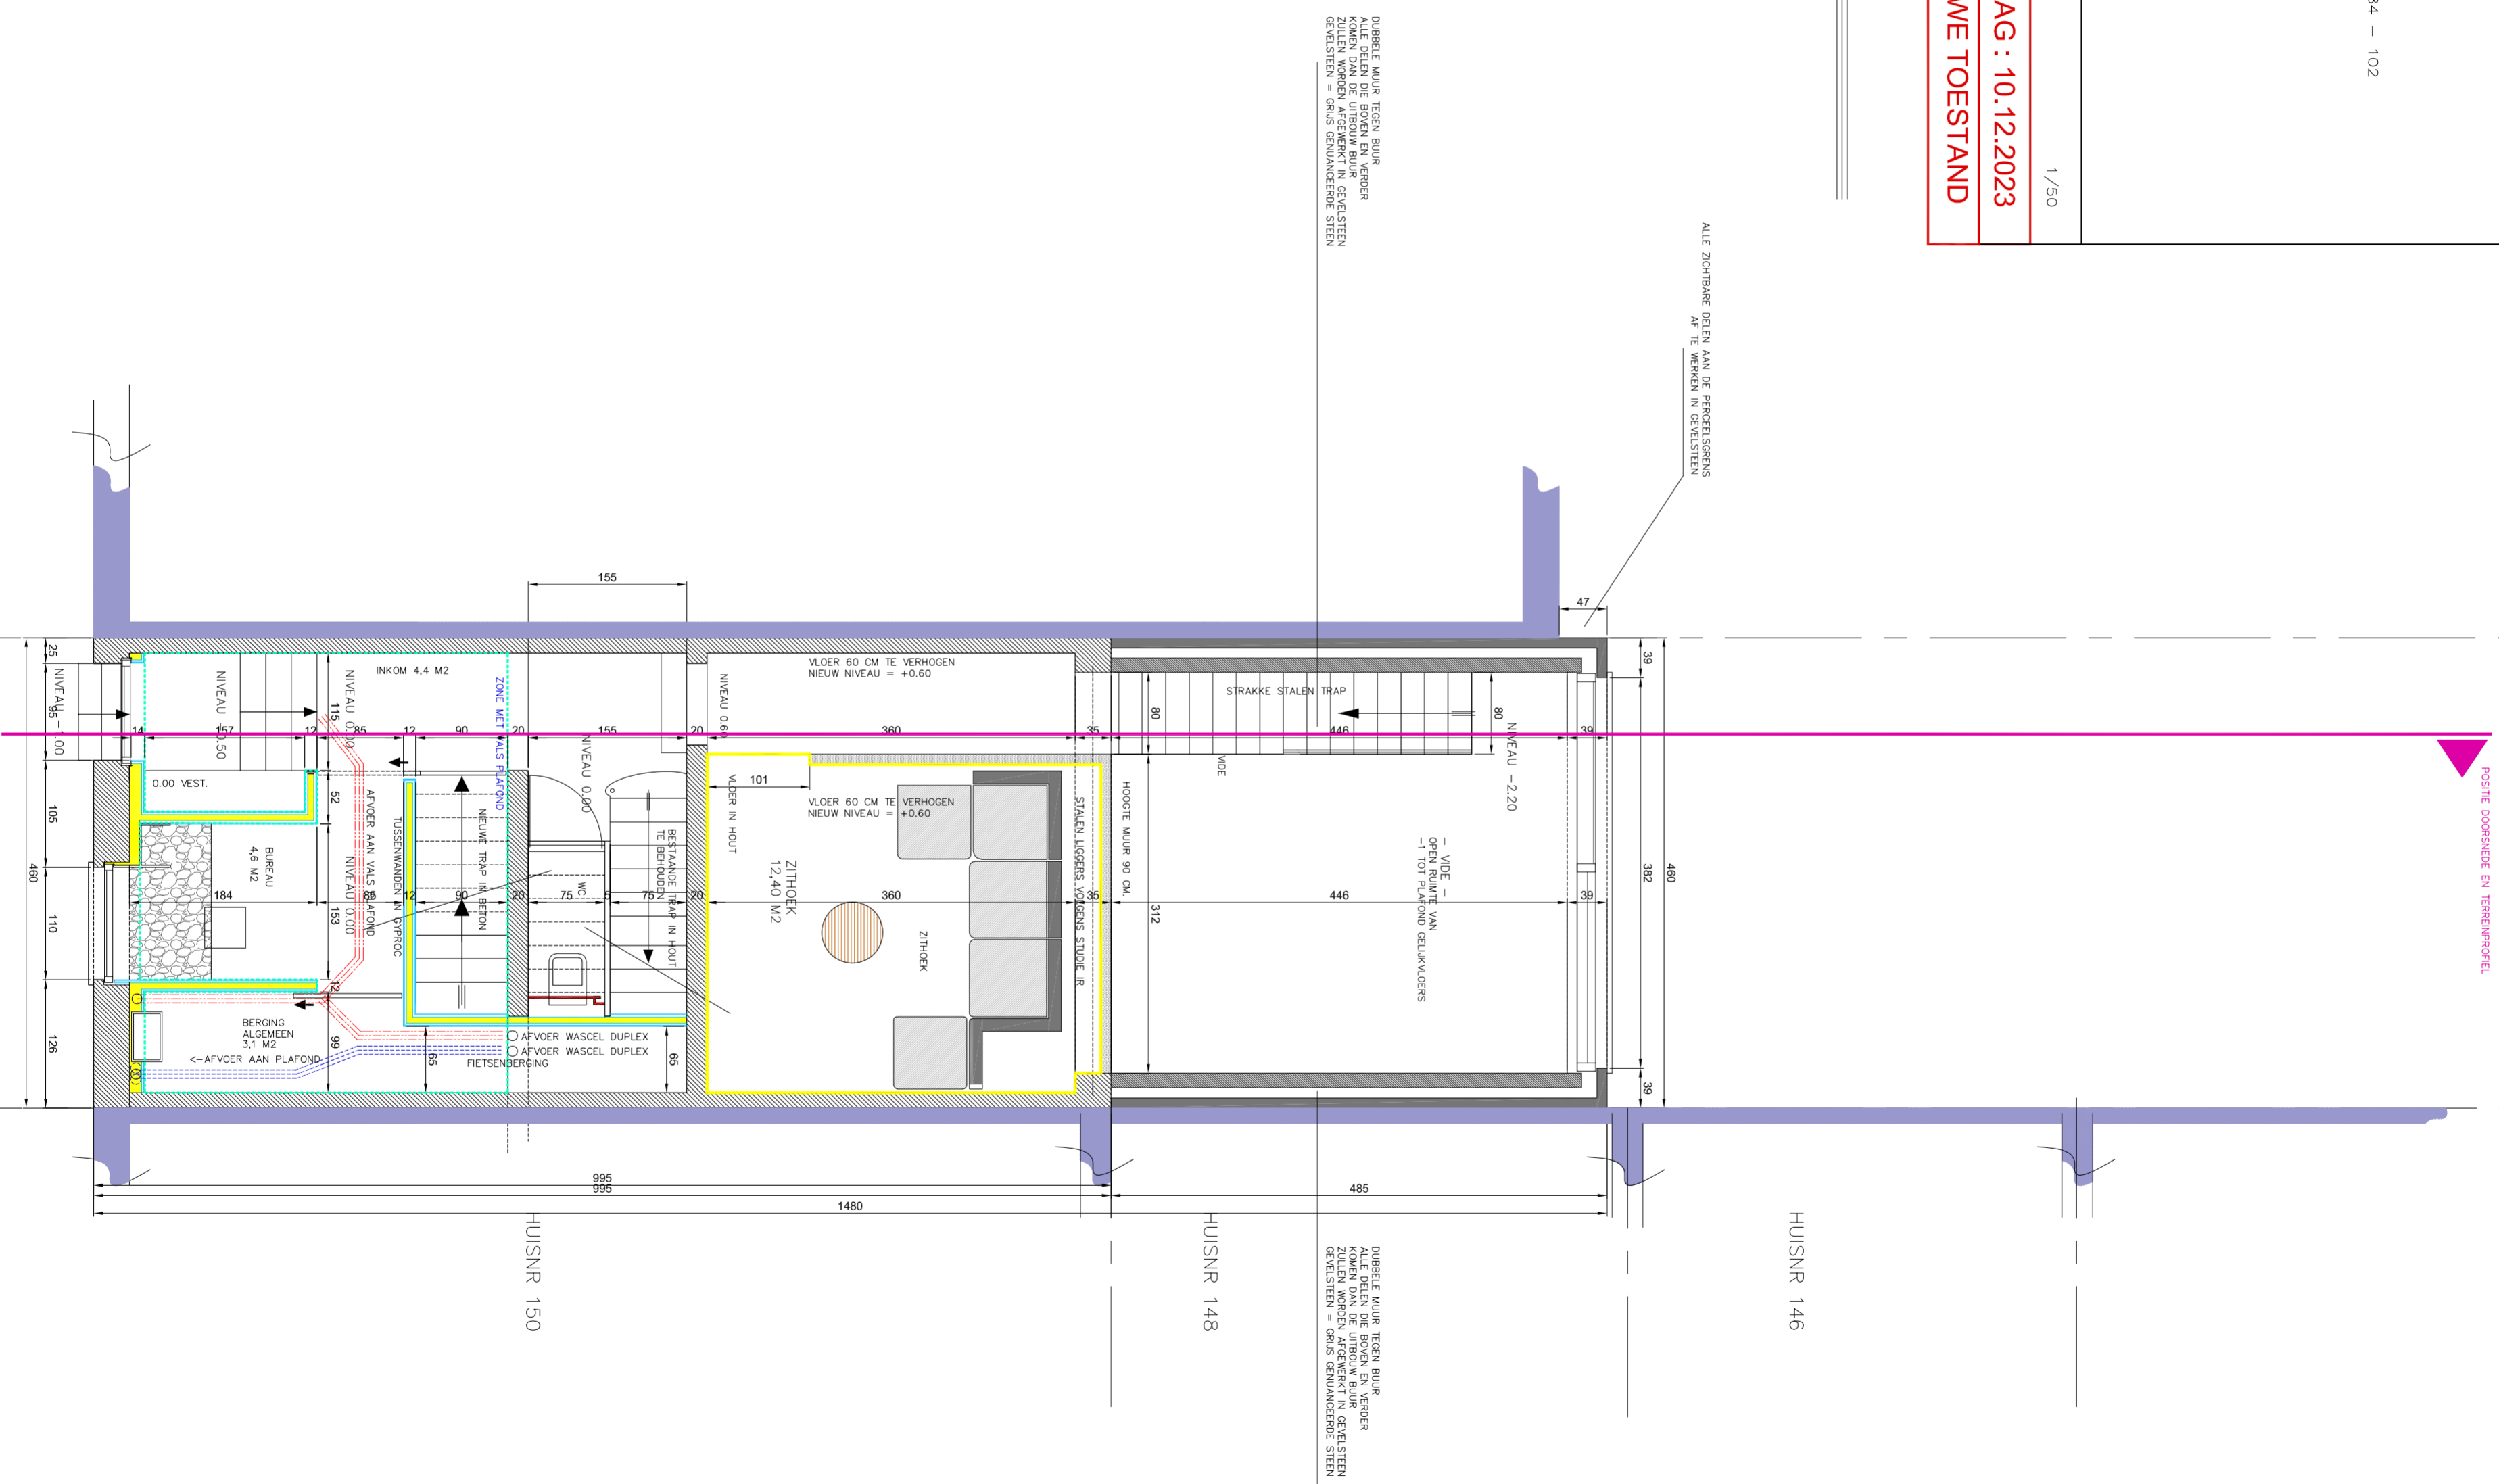

POSITIE DOORSNIDE EN TERREINPROFIEL

ALLE ZICHTBARE DELEN AAN DE PERCELSOPRENS  
AF TE WERKEN IN GEVELSTEEN

DUBBELE MUUR TEGEN BUIER  
ALLE DELEN DIE BOVEN EN VERDER  
KOMEN VAN DE UMBOW BUIER  
GERELSTEEN = GRUIS  

DUBBELE MUUR TEGEN BUIER  
ALLE DELEN DIE BOVEN EN VERDER  
KOMEN VAN DE UMBOW BUIER  
GERELSTEEN = GRUIS  

HUISNR 146

HUISNR 148

HUISNR 150