



EDINGSESTEENWEG 429
9400 DENDERWINDEKE
TEL 054 515 100
FAX 054 515 101
www.ontwerpatelierdero.be
info@ontwerpatelierdero.be
KBC 737-0106053-75
BTW BE 863 083 036



ZIE BIJZONDERE
VOORWAARDE(N)

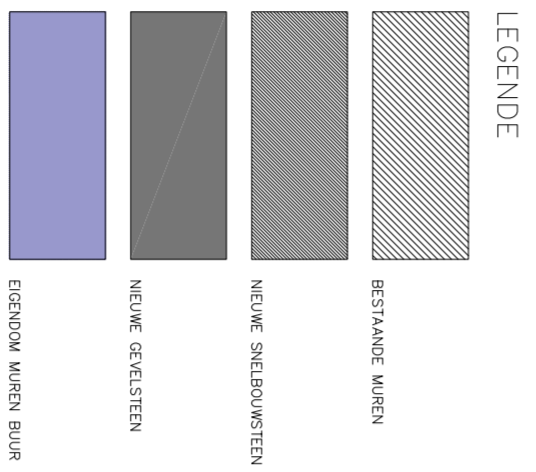

GELIJKVLOERS - NIEUWE TOESTAND

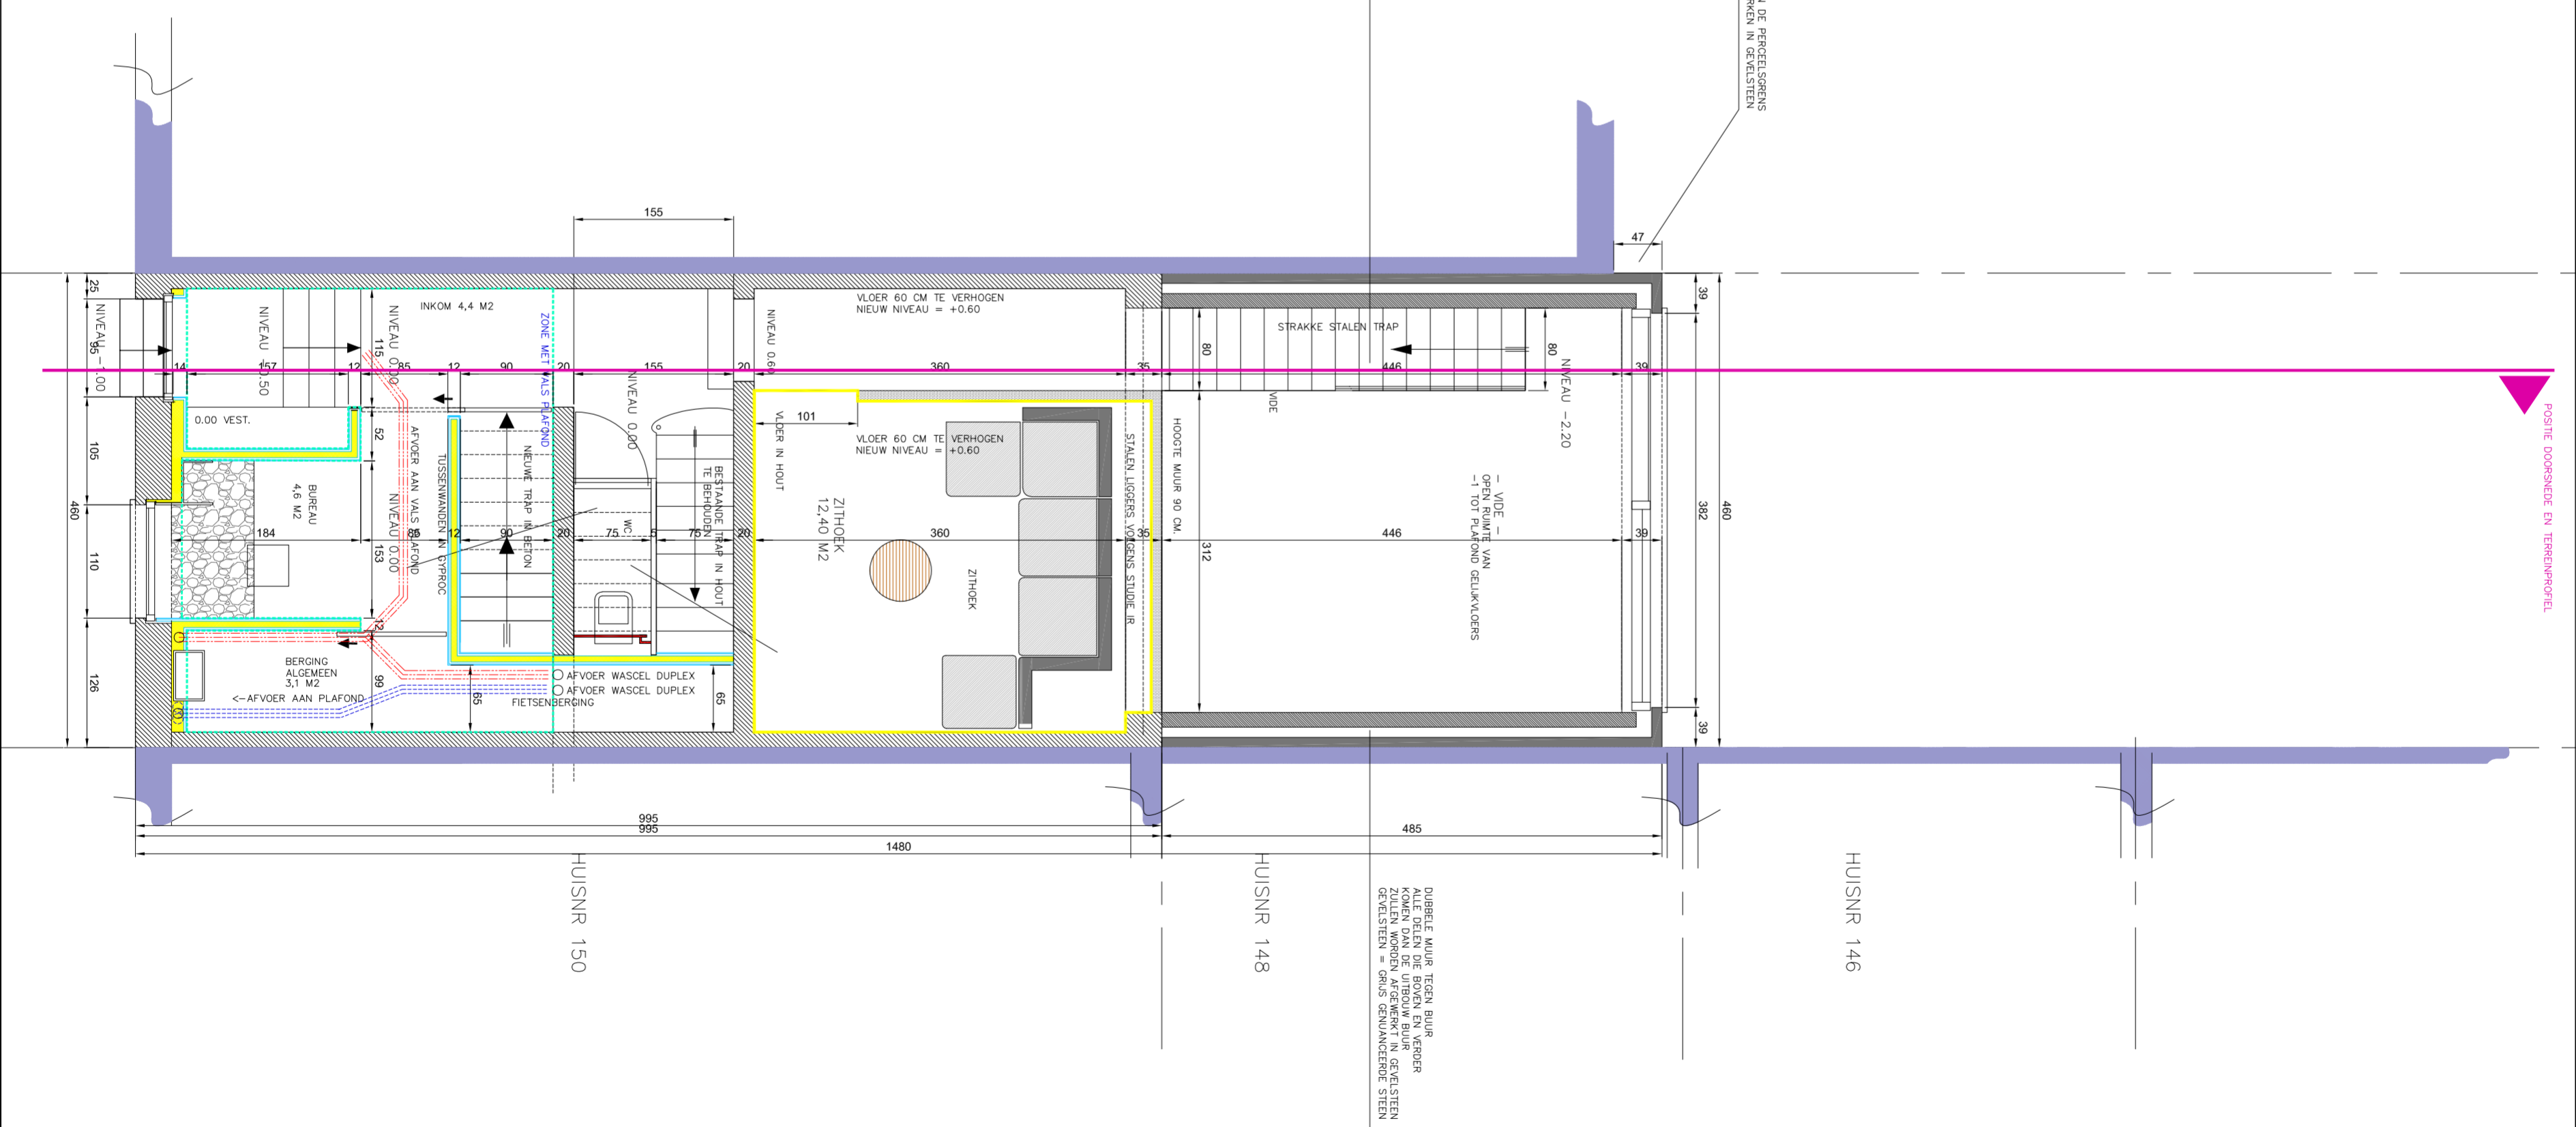

POSITIE DOORSNIDE EN TERREINPROFIEL

ALLE ZICHTBARE DELEN AAN DE PERCELSOPRENS AF TE WERKEN IN GEVELSTEEN

DUBBELE MUUR TEGEN BUIER
ALLE DELEN DIE BOVEN EN VERDER
KOMEN VAN DE URBANEN BUIER
GERELSTEEN = GRUIS
GERELANDEERDE STEEN = GRUIS

DUBBELE MUUR TEGEN BUIER
ALLE DELEN DIE BOVEN EN VERDER
KOMEN VAN DE URBANEN BUIER
GERELSTEEN = GRUIS
GERELANDEERDE STEEN = GRUIS

HUISNR 150

HUISNR 148

HUISNR 146