

ONTWERPATELIER DE RO . BVBA

ARCHITECT **FILIP DE RO**  
INTERIEURARCHITECT **PASCAL DE RO**

EDINGSESTEENWEG 429  
9400 DENDERWINDEKE

TEL 054 515 100  
FAX 054 515 101

www.ontwerpatelierdero.be  
info@ontwerpatelierdero.be

KBC 737-0106053-75  
BTW BE 863 083 036

DE AANVRAGER

MEVR. ALEX GIELIS  
KORTRIJKSESTEENWEG 884 - 102  
9000 GENT  
ALEX.GIELIS@GMAIL.COM


PROJECT

KARPERSTRAAT 152  
9000 GENT

SCHAAL 1/50

**BOUWAANVRAAG : 10.12.2023**

**NIEUWE TOESTAND**

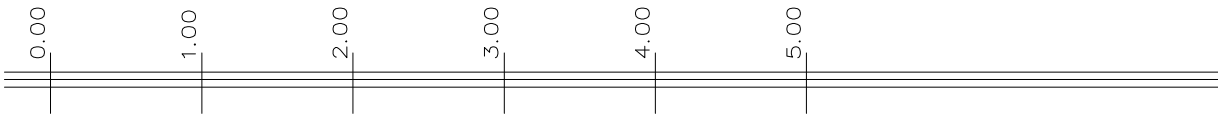

**Septische put**

Er is geen septische put getekend op het plan.  
Deze moet blijvend voorzien worden (hetzij door het plaatsen van een nieuwe septische put, hetzij door hergebruik van de bestaande).  
Gelet op het niet zelfreinigend vermogen van de openbare riolering (gescheiden rioleringsstelsel) is het noodzakelijk om voorkeur te geven aan het plaatsen van een septische put t.o.v. een regenwaterput.

**Hemelwaterput**


Er moet een hemelwaterput voorzien worden met een minimale inhoud van 5.000 L.  
De hemelwaterput wordt uitgerust met een pompinstallatie die voorziet in het hergebruik van het opgevangen hemelwater voor toiletspoeling, poetswater, wasmachine en gebruik buiten.

**Vijver**


De vijver kan enkel aanvaardbaar worden, voor zover er nog voldoende ruimte is na het plaatsen van de septische put en de hemelwaterput

LEGENDE

- BESTAANDE MUREN
- NIEUWE SNELBOUWSTEEN
- NIEUWE GEVELSTEEN
- EIGENDOM MUREN BUUR
- VLOERPLAAT TUSSEN 12 CM
- FUNDERINGSPLAAT NIEUW GEDEELTE

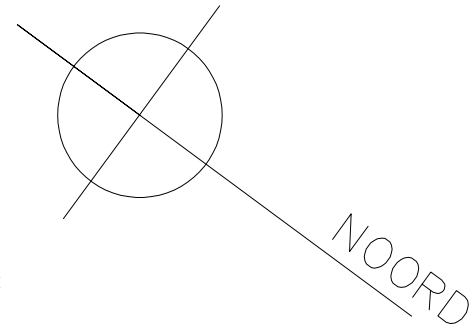

**FUNDERING / RIOLERINGSPLAN NIEUWE TOESTAND**

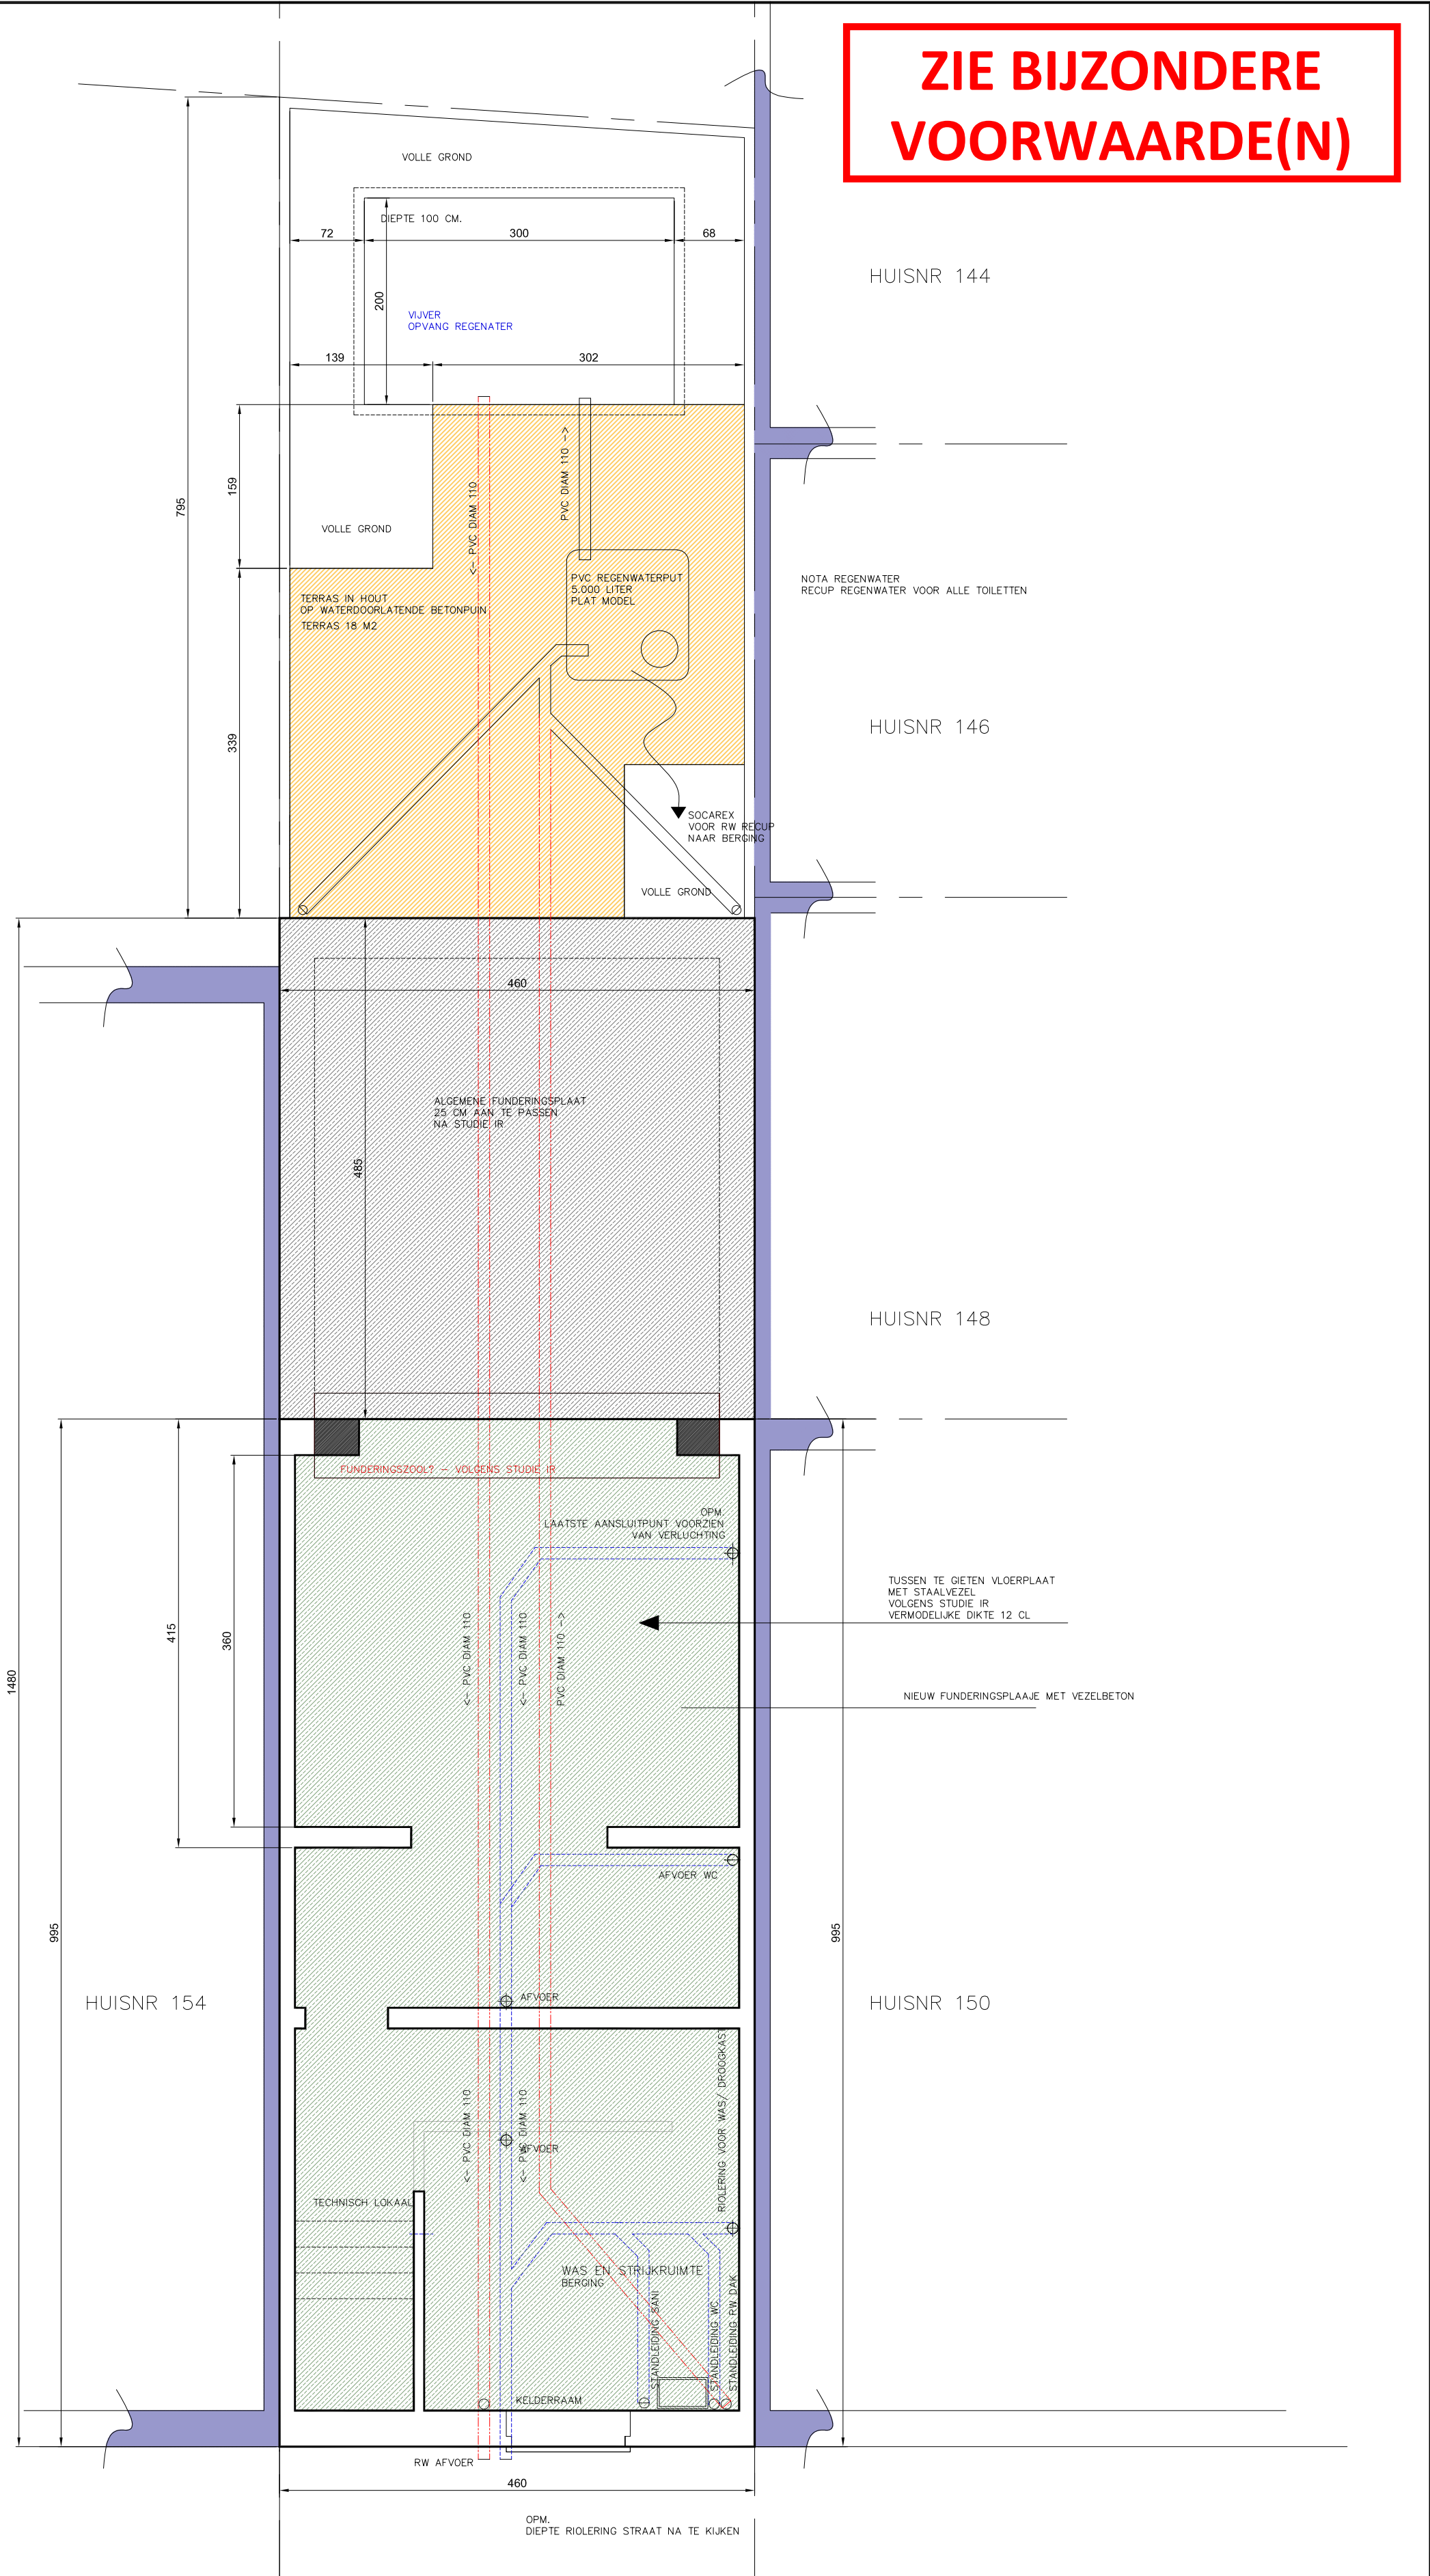

ZIE BIJZONDERE VOORWAARDE(N)