

PROJECT


KARPERSTRAAT 152  
9000 GENT

SCHAAL 1/50


**BOUWAANVRAAG : 10.12.2023**

**BESTAANDE TOESTAND**

EDINGSESTEENWEG 429  
9400 DENDERWINDERE  
TEL. 054 515 100  
FAX 054 515 101  
www.ontwerpatelierdero.be  
info@ontwerpatelierdero.be  
KBC 737-0106053-75  
BTW BE 863 083 036

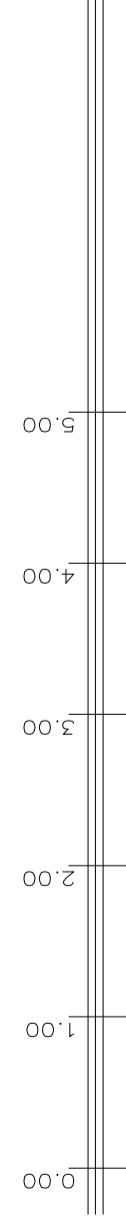

PROFIEL RECHTER BUUR  
PROFIEL VOLGT ONZE WONING

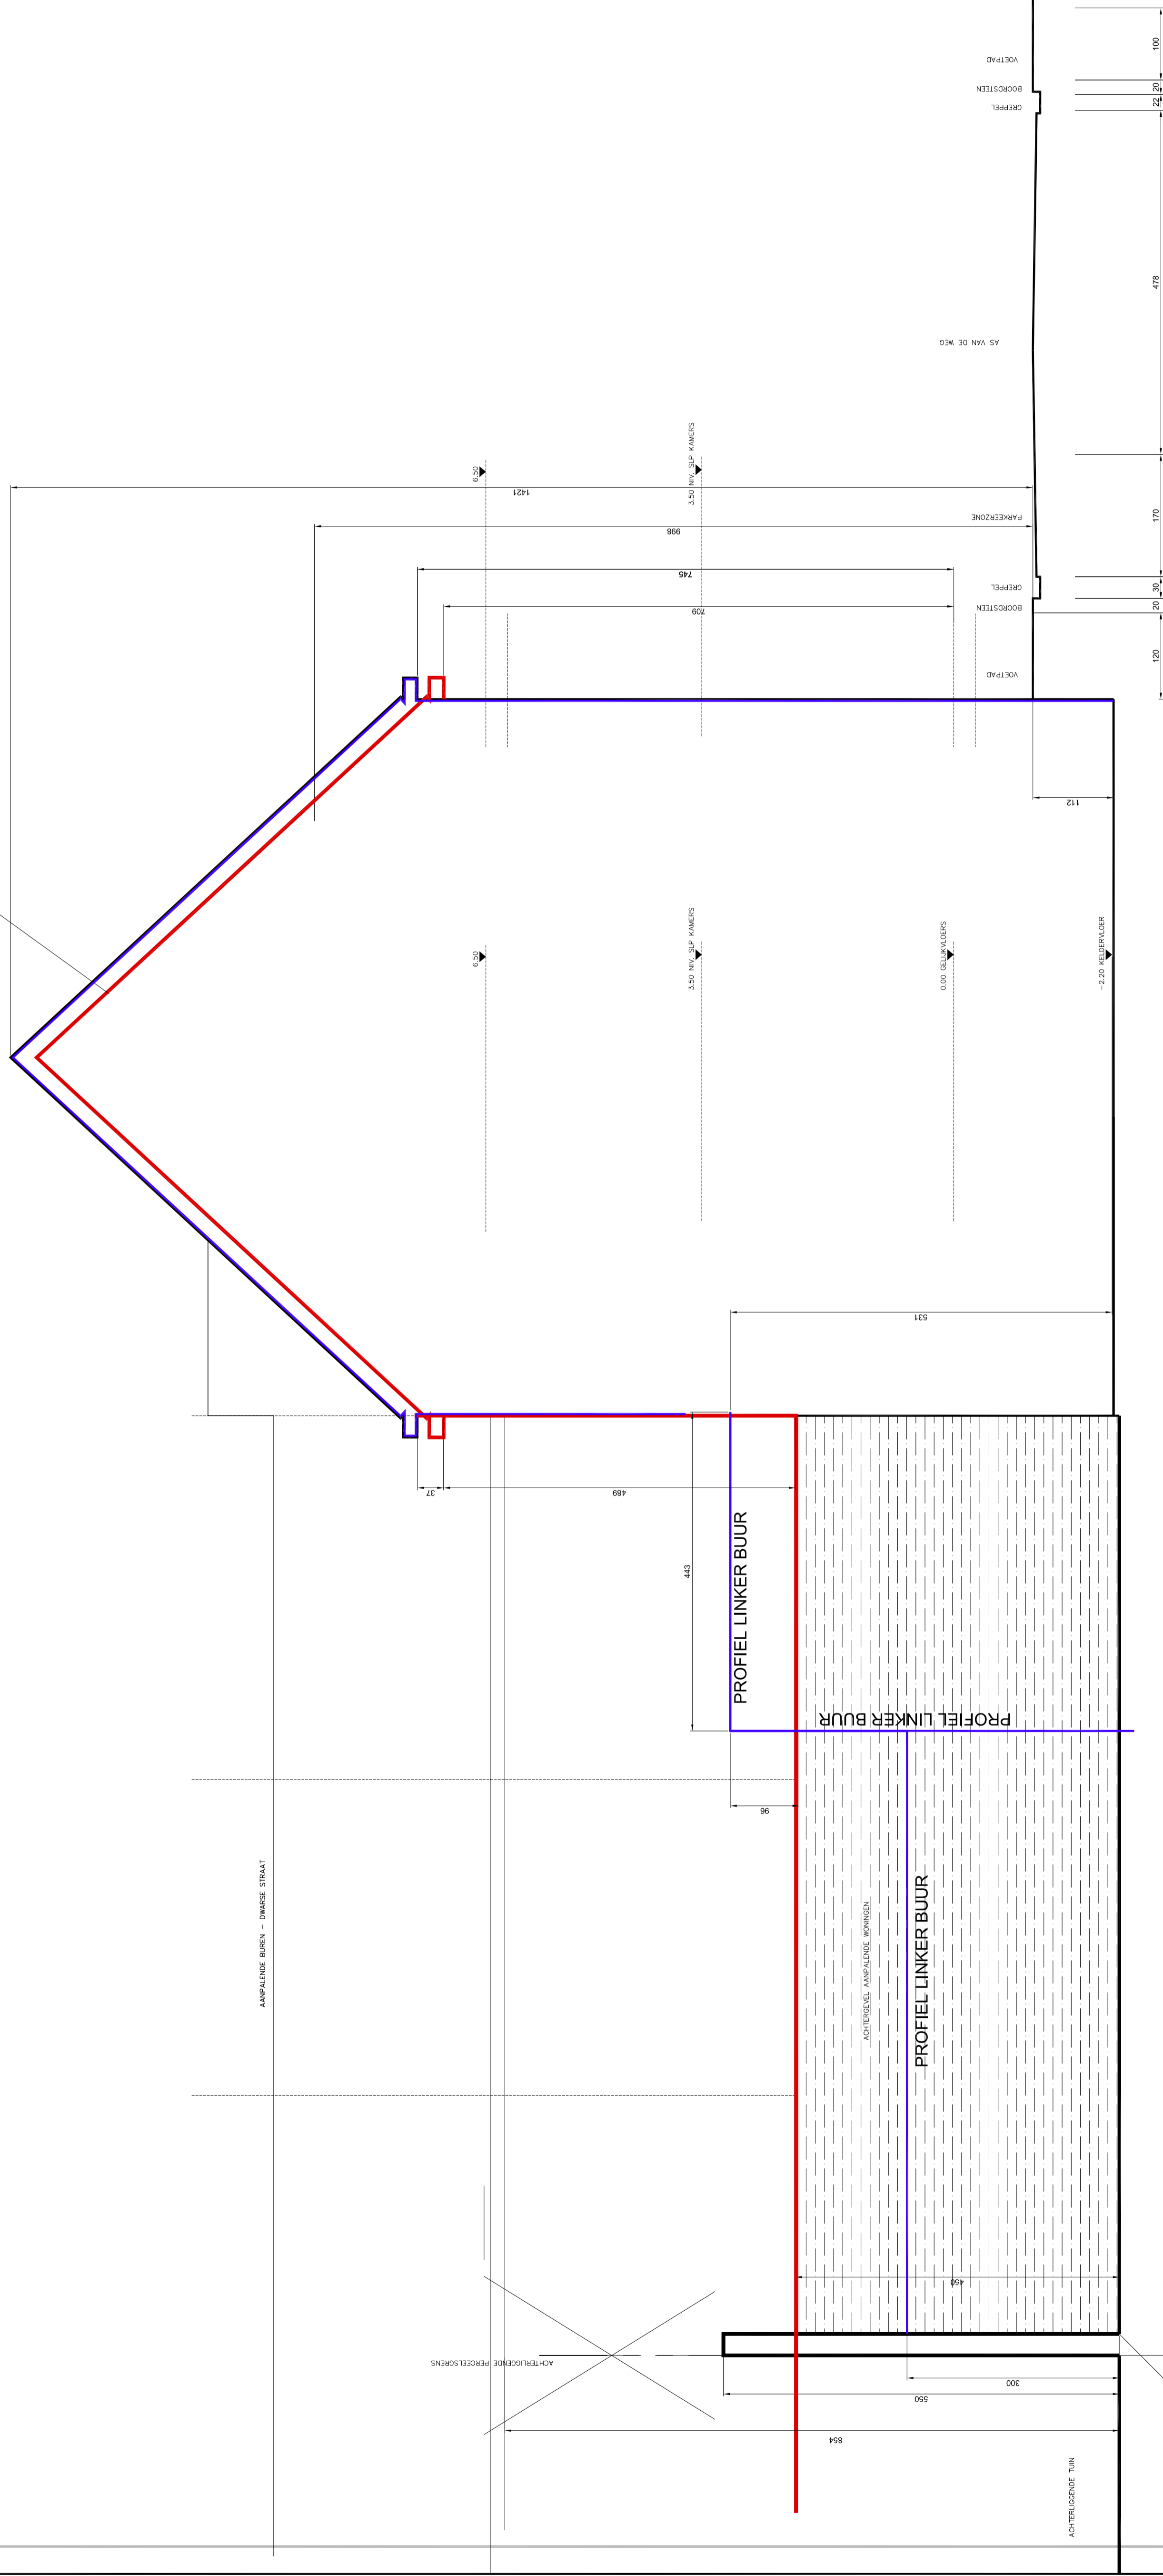

**TERREINPROFIEL - BESTAANDE TOESTAND**