

ONTWERPATELIER DE RO . BVBA
 ARCHITECT
 INTERIEURARCHITECT
 FILIP DE RO
 PASCAL DE RO

DE AANVRAGER
 MEVR. ALEX GIELIS
 KORTRIJKSESTEENWEG 884 - 102
 9000 GENT
 ALEX.GIELIS@GMAIL.COM

PROJECT

KARPERSTRAAT 152
 9000 GENT


SCHAAL

1/50


BOUWAANVRAAG : 10.12.2023

NIEUWE TOESTAND

EDINGSESTEENWEG 429
 9400 DENDERWINDERDE
 TEL. 054 515 100
 FAX. 054 515 101
 www.ontwerpatelierdero.be
 info@ontwerpatelierdero.be
 KBC 737-0106053-75
 BTW BE 863 083 036

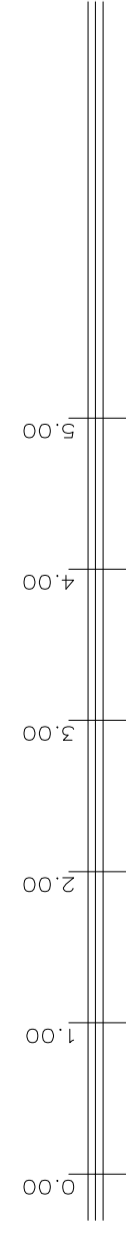

PROFIEL RECHTER BUUR
 PROFIEL VOLGT ONZE WONING

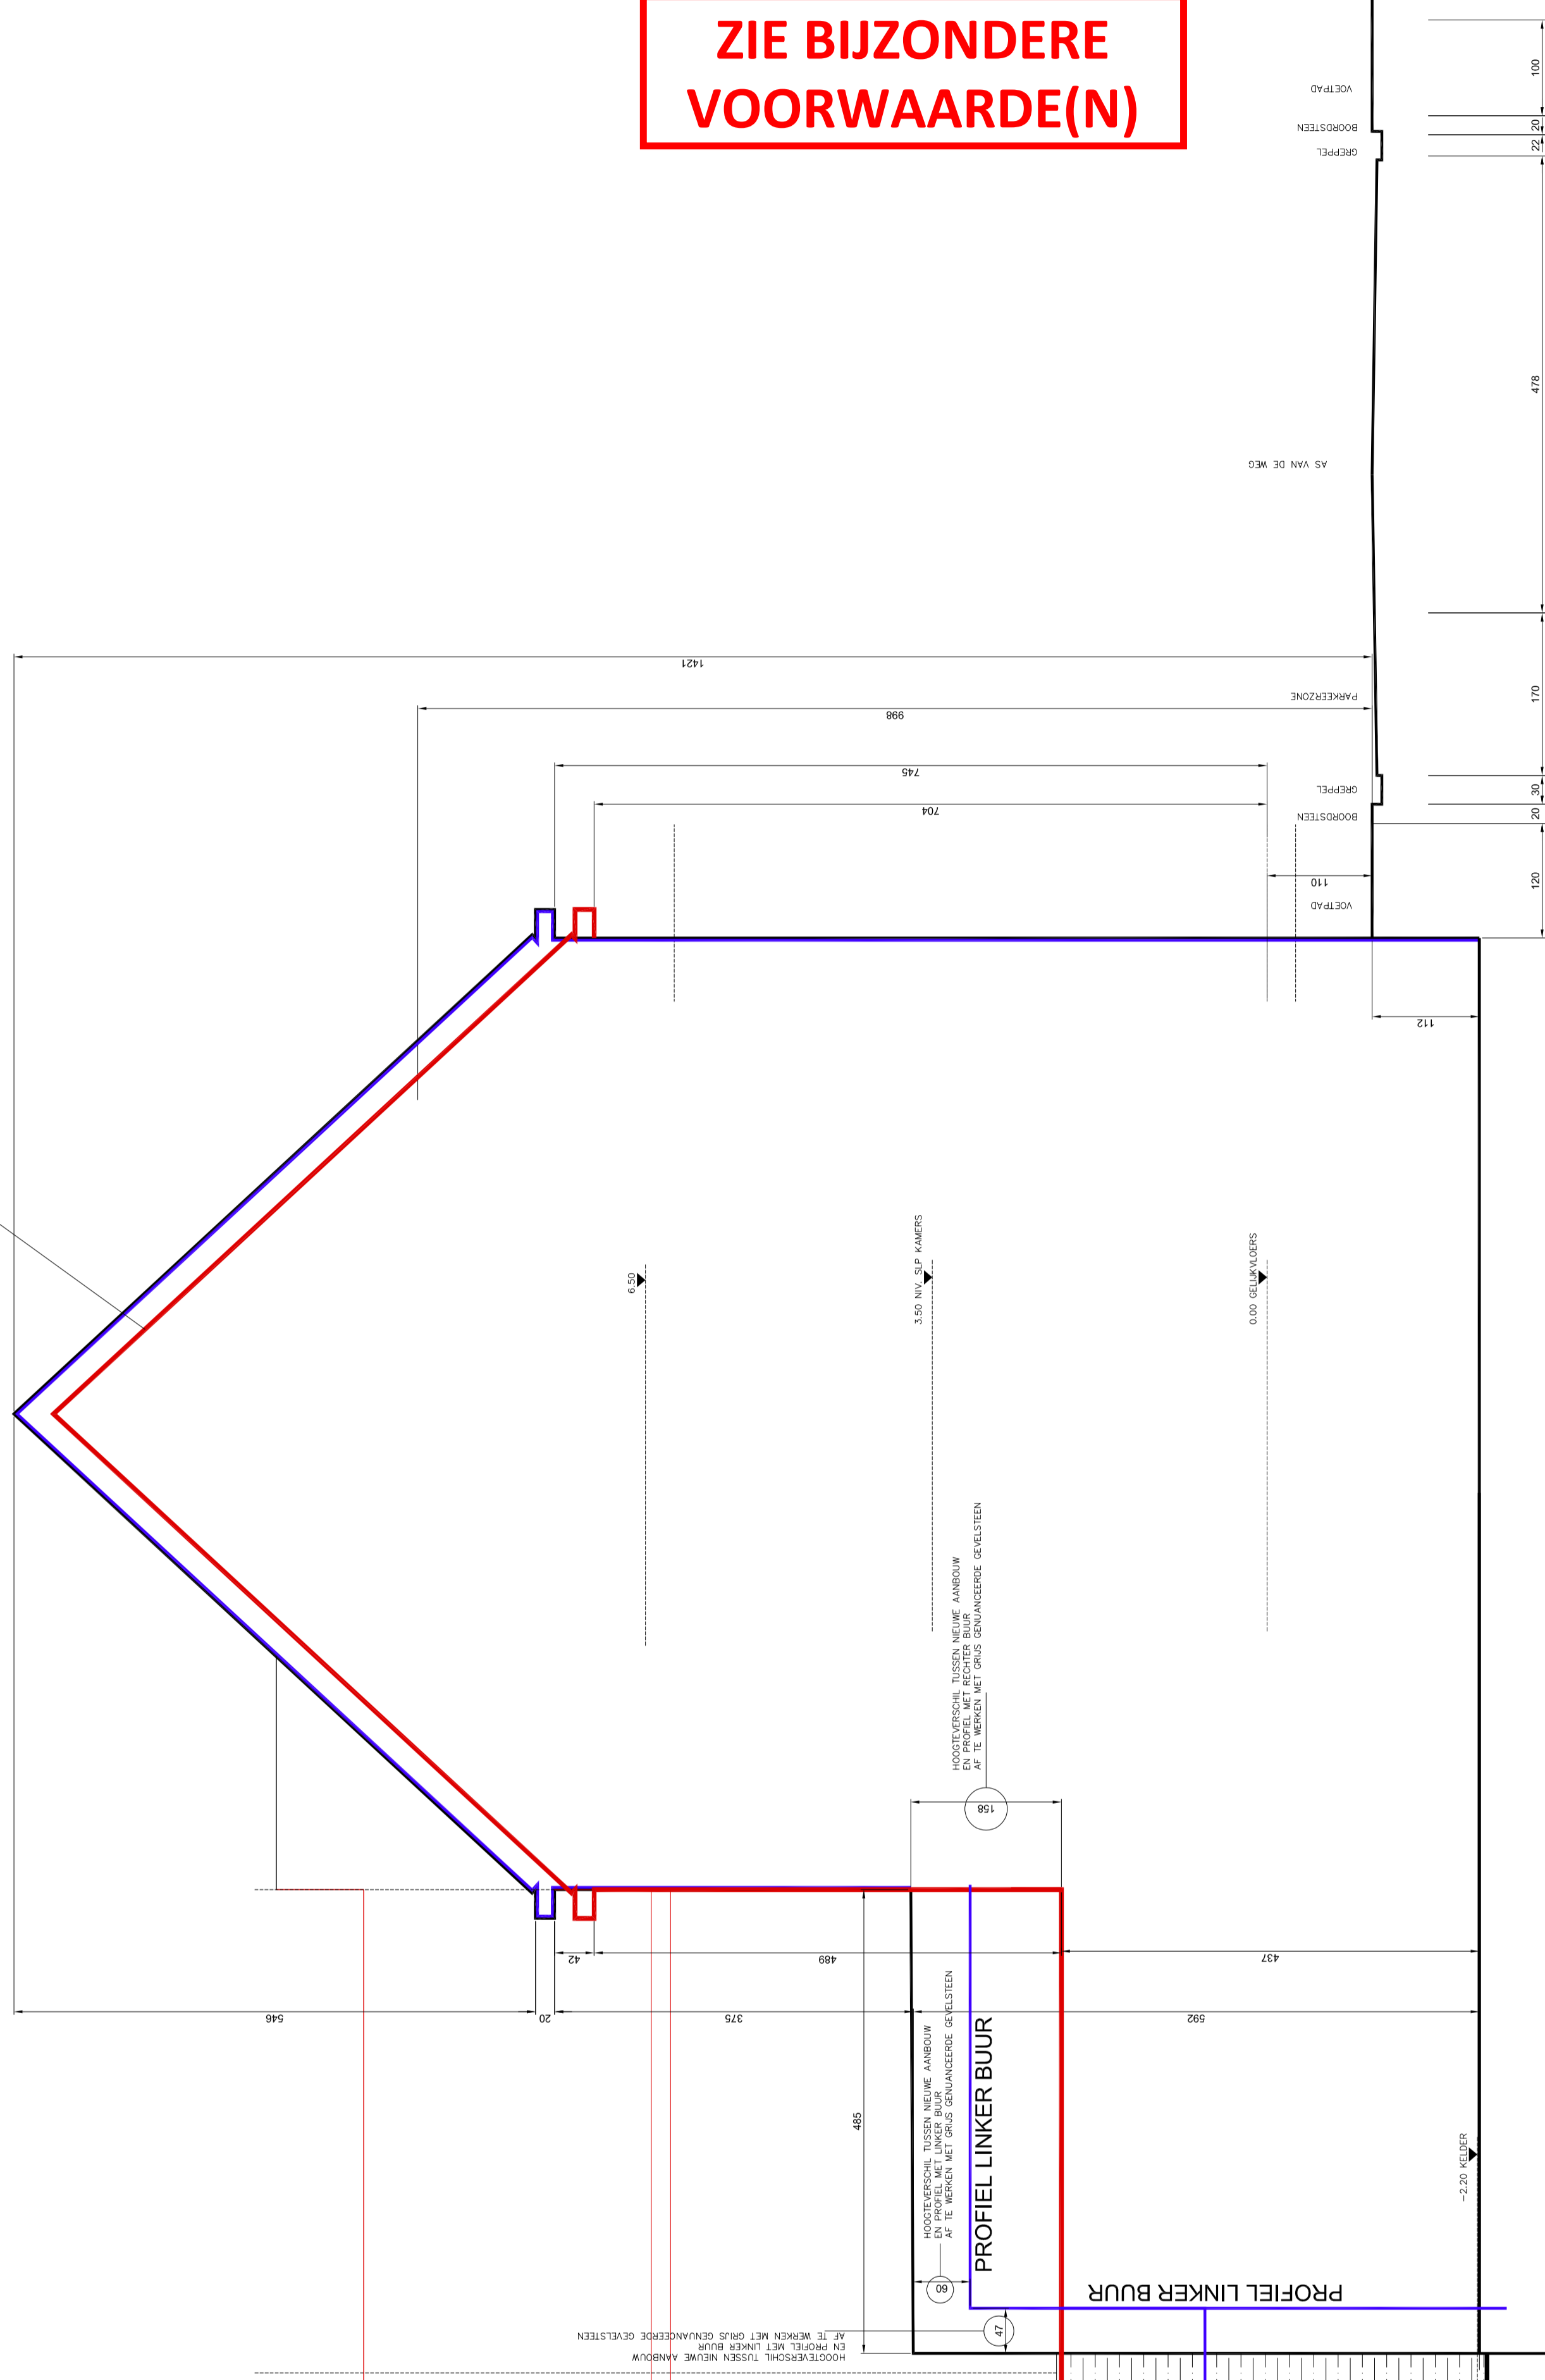

**ZIE BIJZONDERE
 VOORWAARDE(N)**

TERREINPROFIEL - NIEUWE TOESTAND