


SCHAAL 1/50 op A3

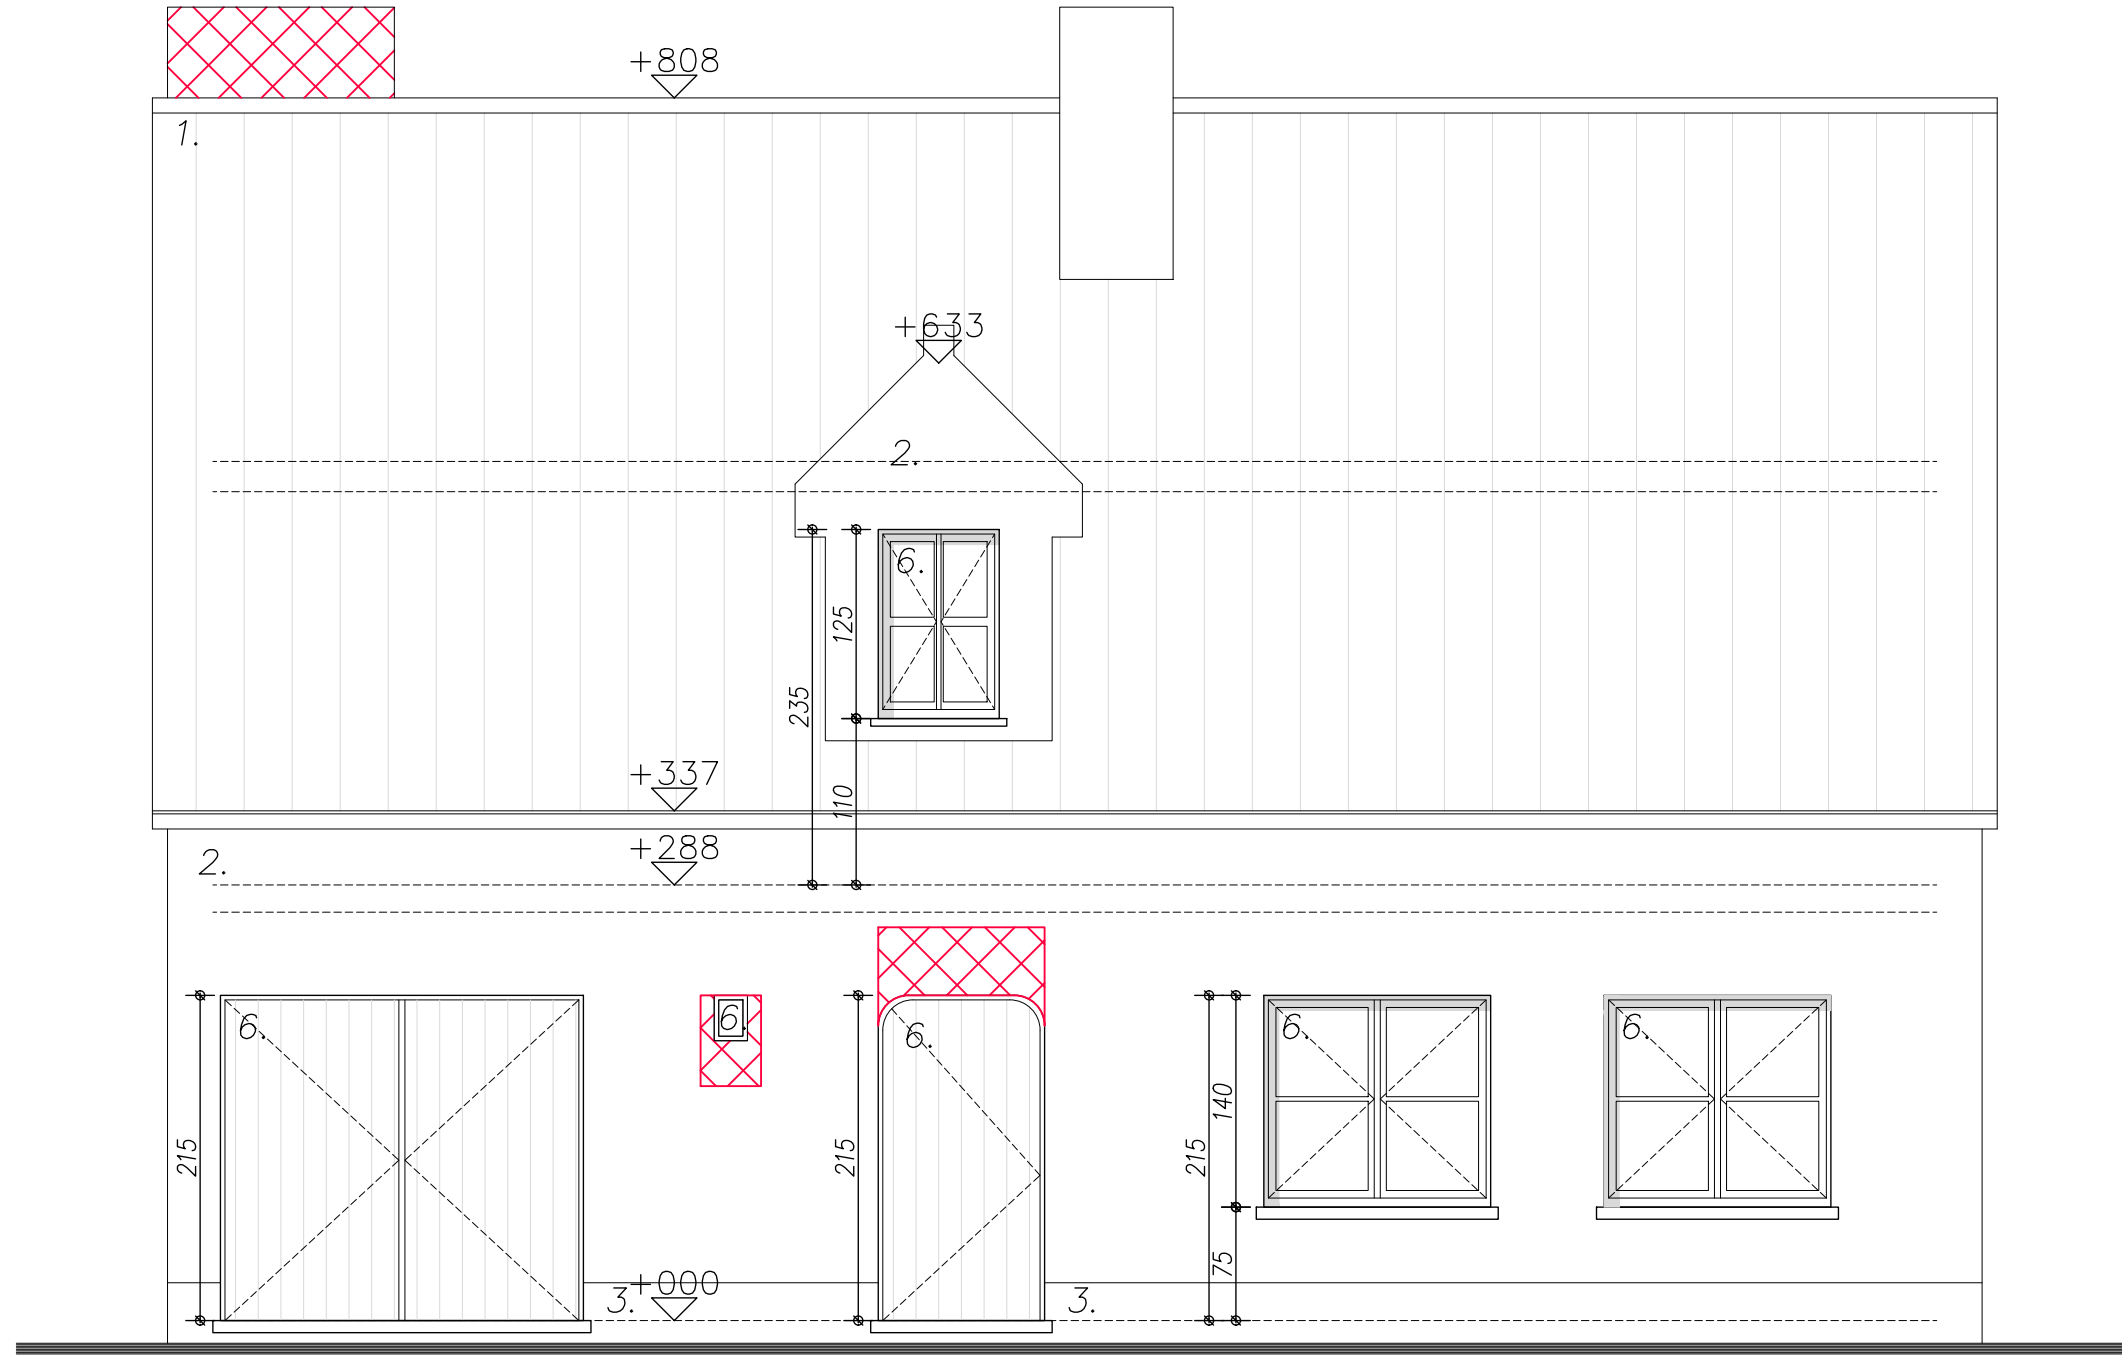

# VOORGEVEL BESTAANDE TOESTAND

