

provincie  
gemeente

005T. VLAANDEREN  
DRONGEN

ontwerp

VILLA

ligging  
kadaster

STEENWEG GENT-DEINZE  
sectie Codelnrs 763-764<sup>a</sup> lot n<sup>o</sup> 29

eigenaar  
woonplaats

M<sup>r</sup> M<sup>o</sup> HEYERICK - PONNET  
MARTELAARSLAAN N<sup>o</sup> 74 GENT



*Maunier*

Gezien en goedgekeurd in zitting van het  
College van Burgemeester en Schepenen  
van heden.  
Drongen, de 15 FEB. 1959

De Burgemeester

*[Signature]*

A R C H I T E C T  
Haghenbeek G.  
akkerstraat 14 GENT

*Haghenbeek*  
ORDE 005T/VK

voorkaakkoord

de eigenaar


*[Signature]*

de aannemer

20 FEB. 1959  
2W 543014  
BDF


20 FEB. 1959  
DRONGEN  
20 F

20 FEB. 1959  
543014

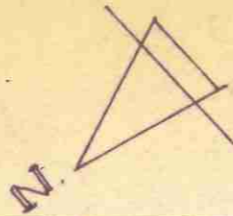


# INPLANTING



1/500


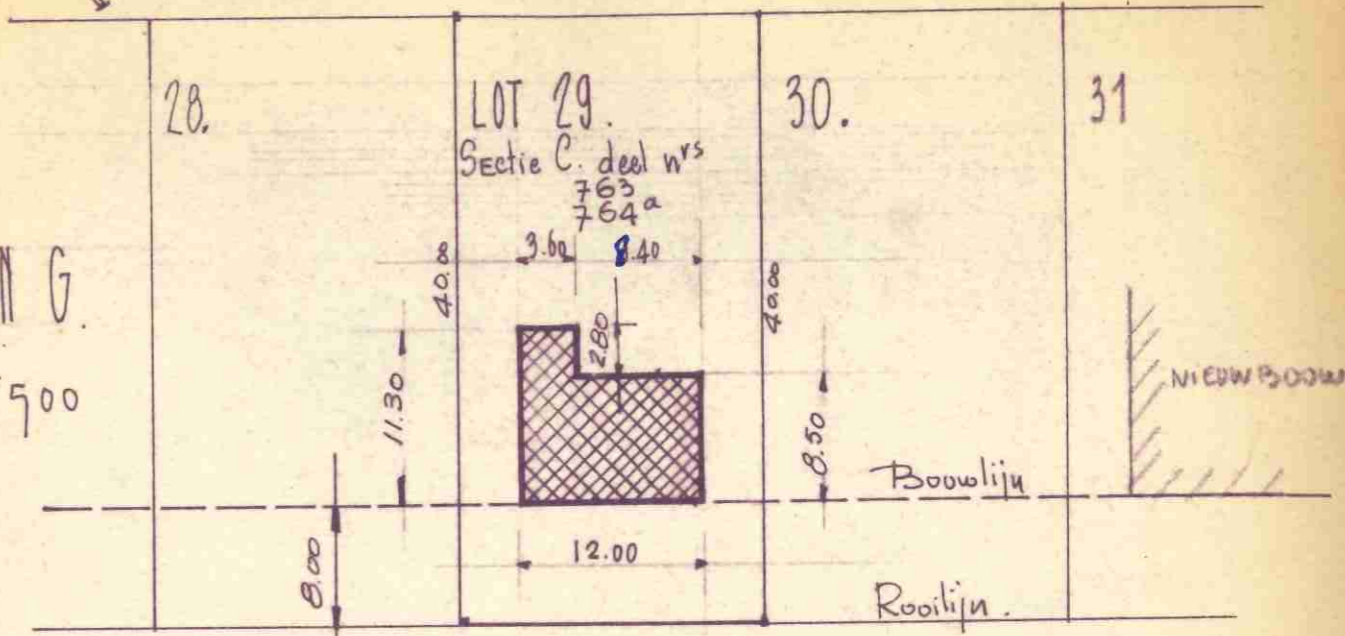




STEENWEG GENT DEINZE

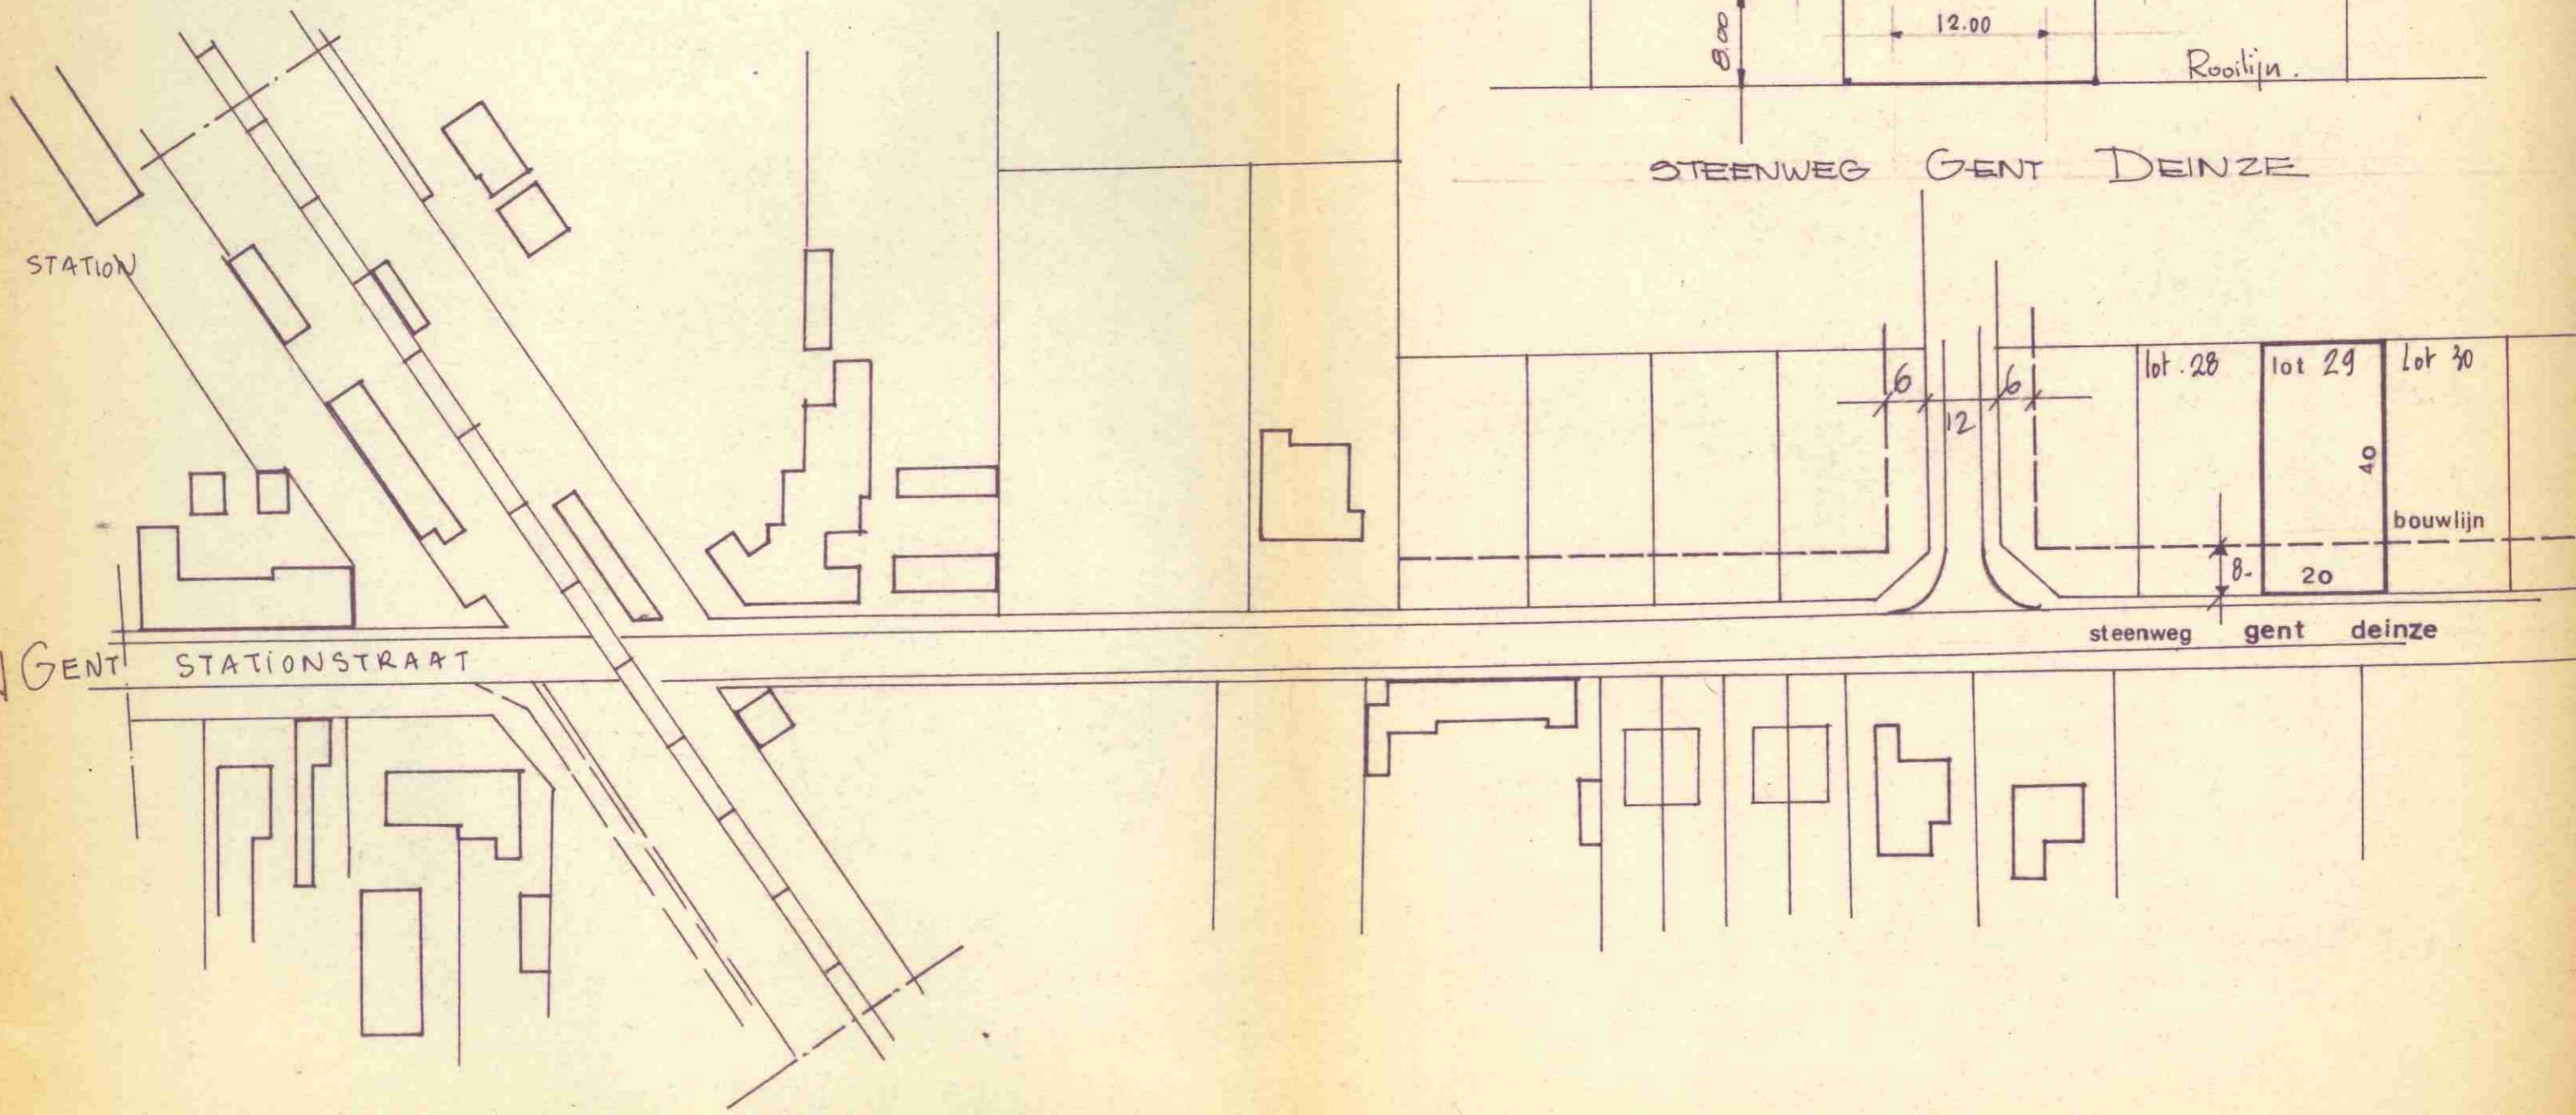




11.30M

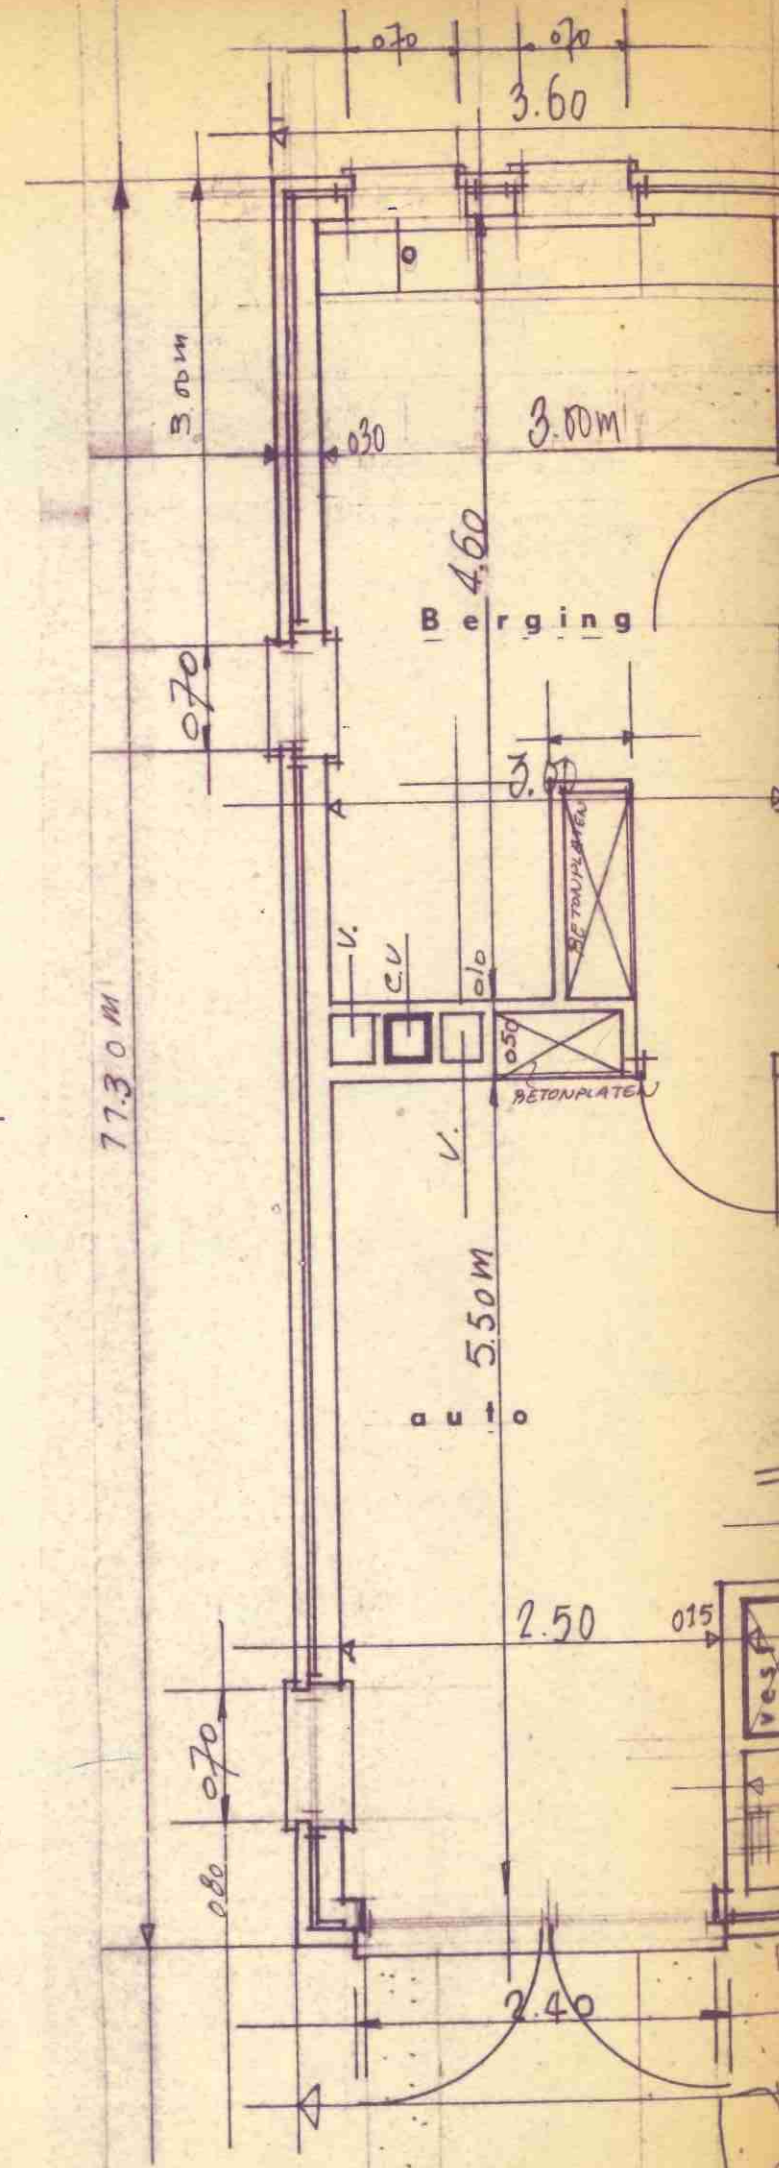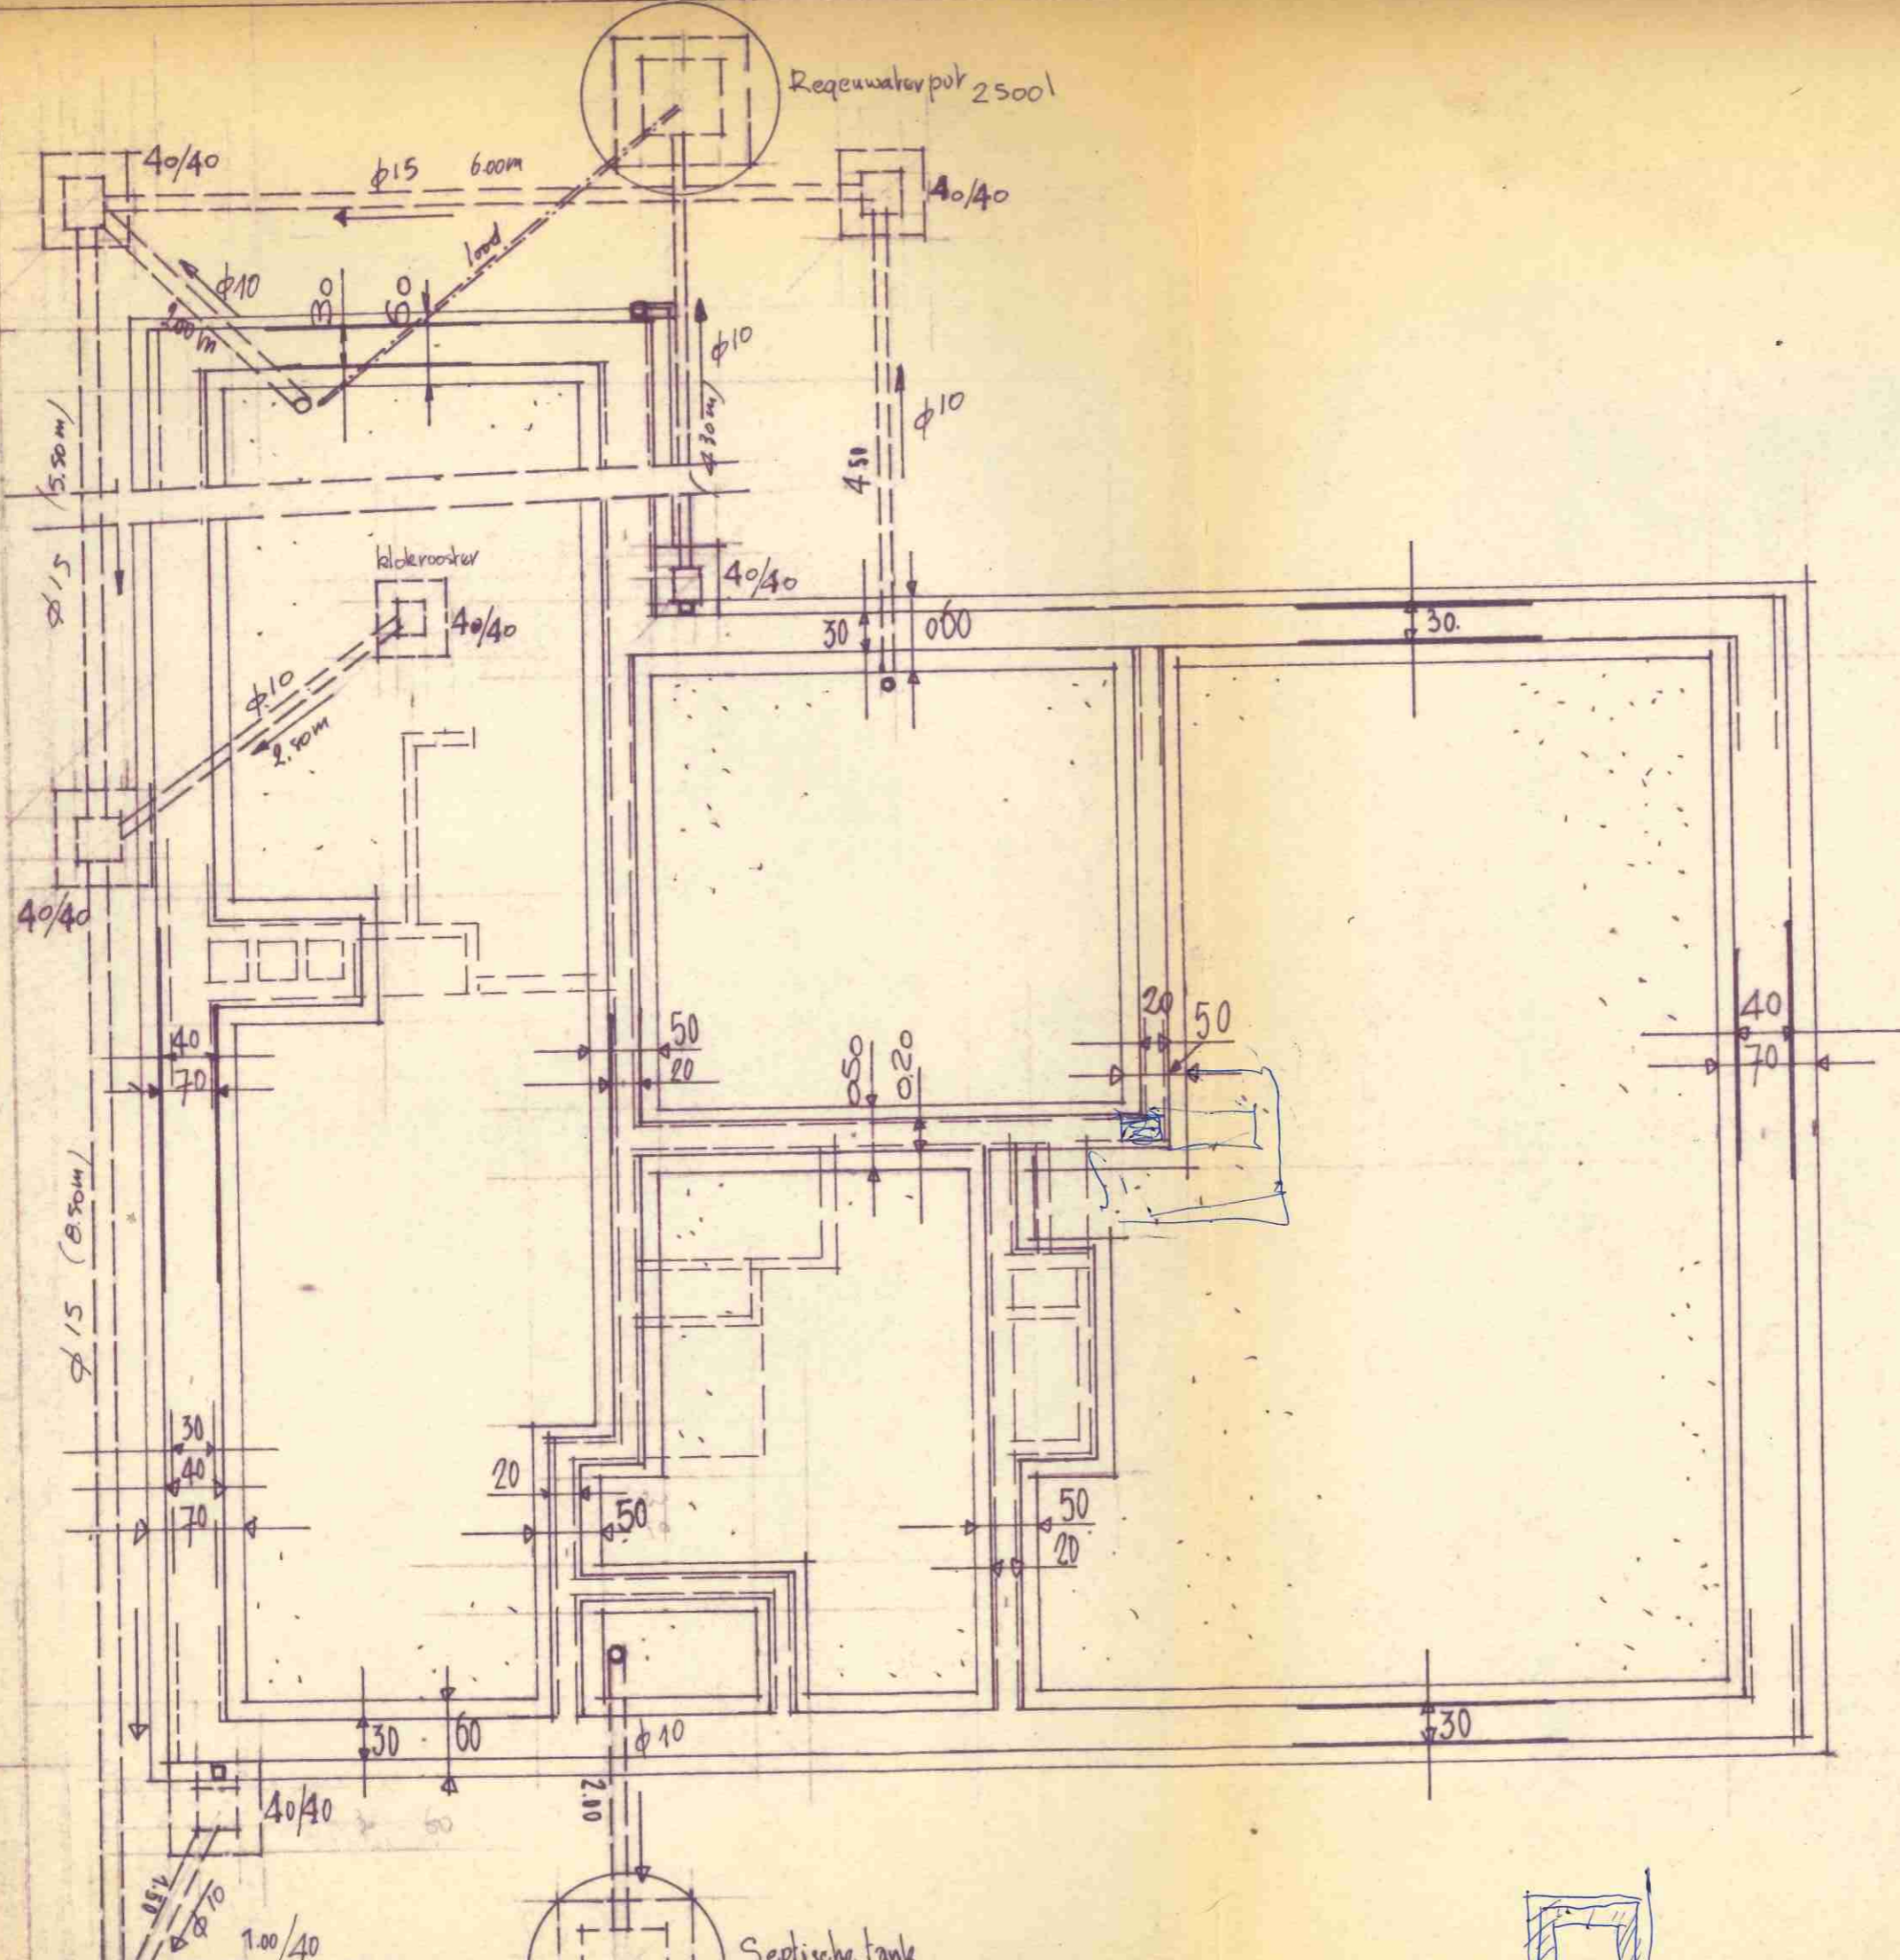

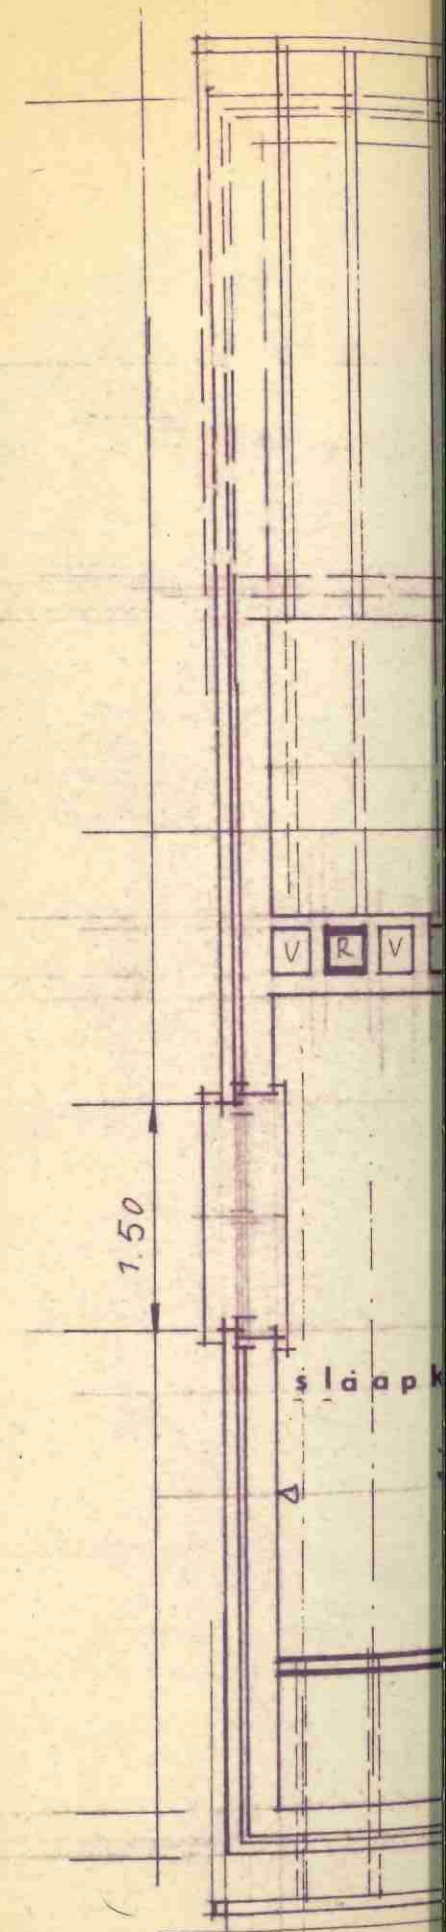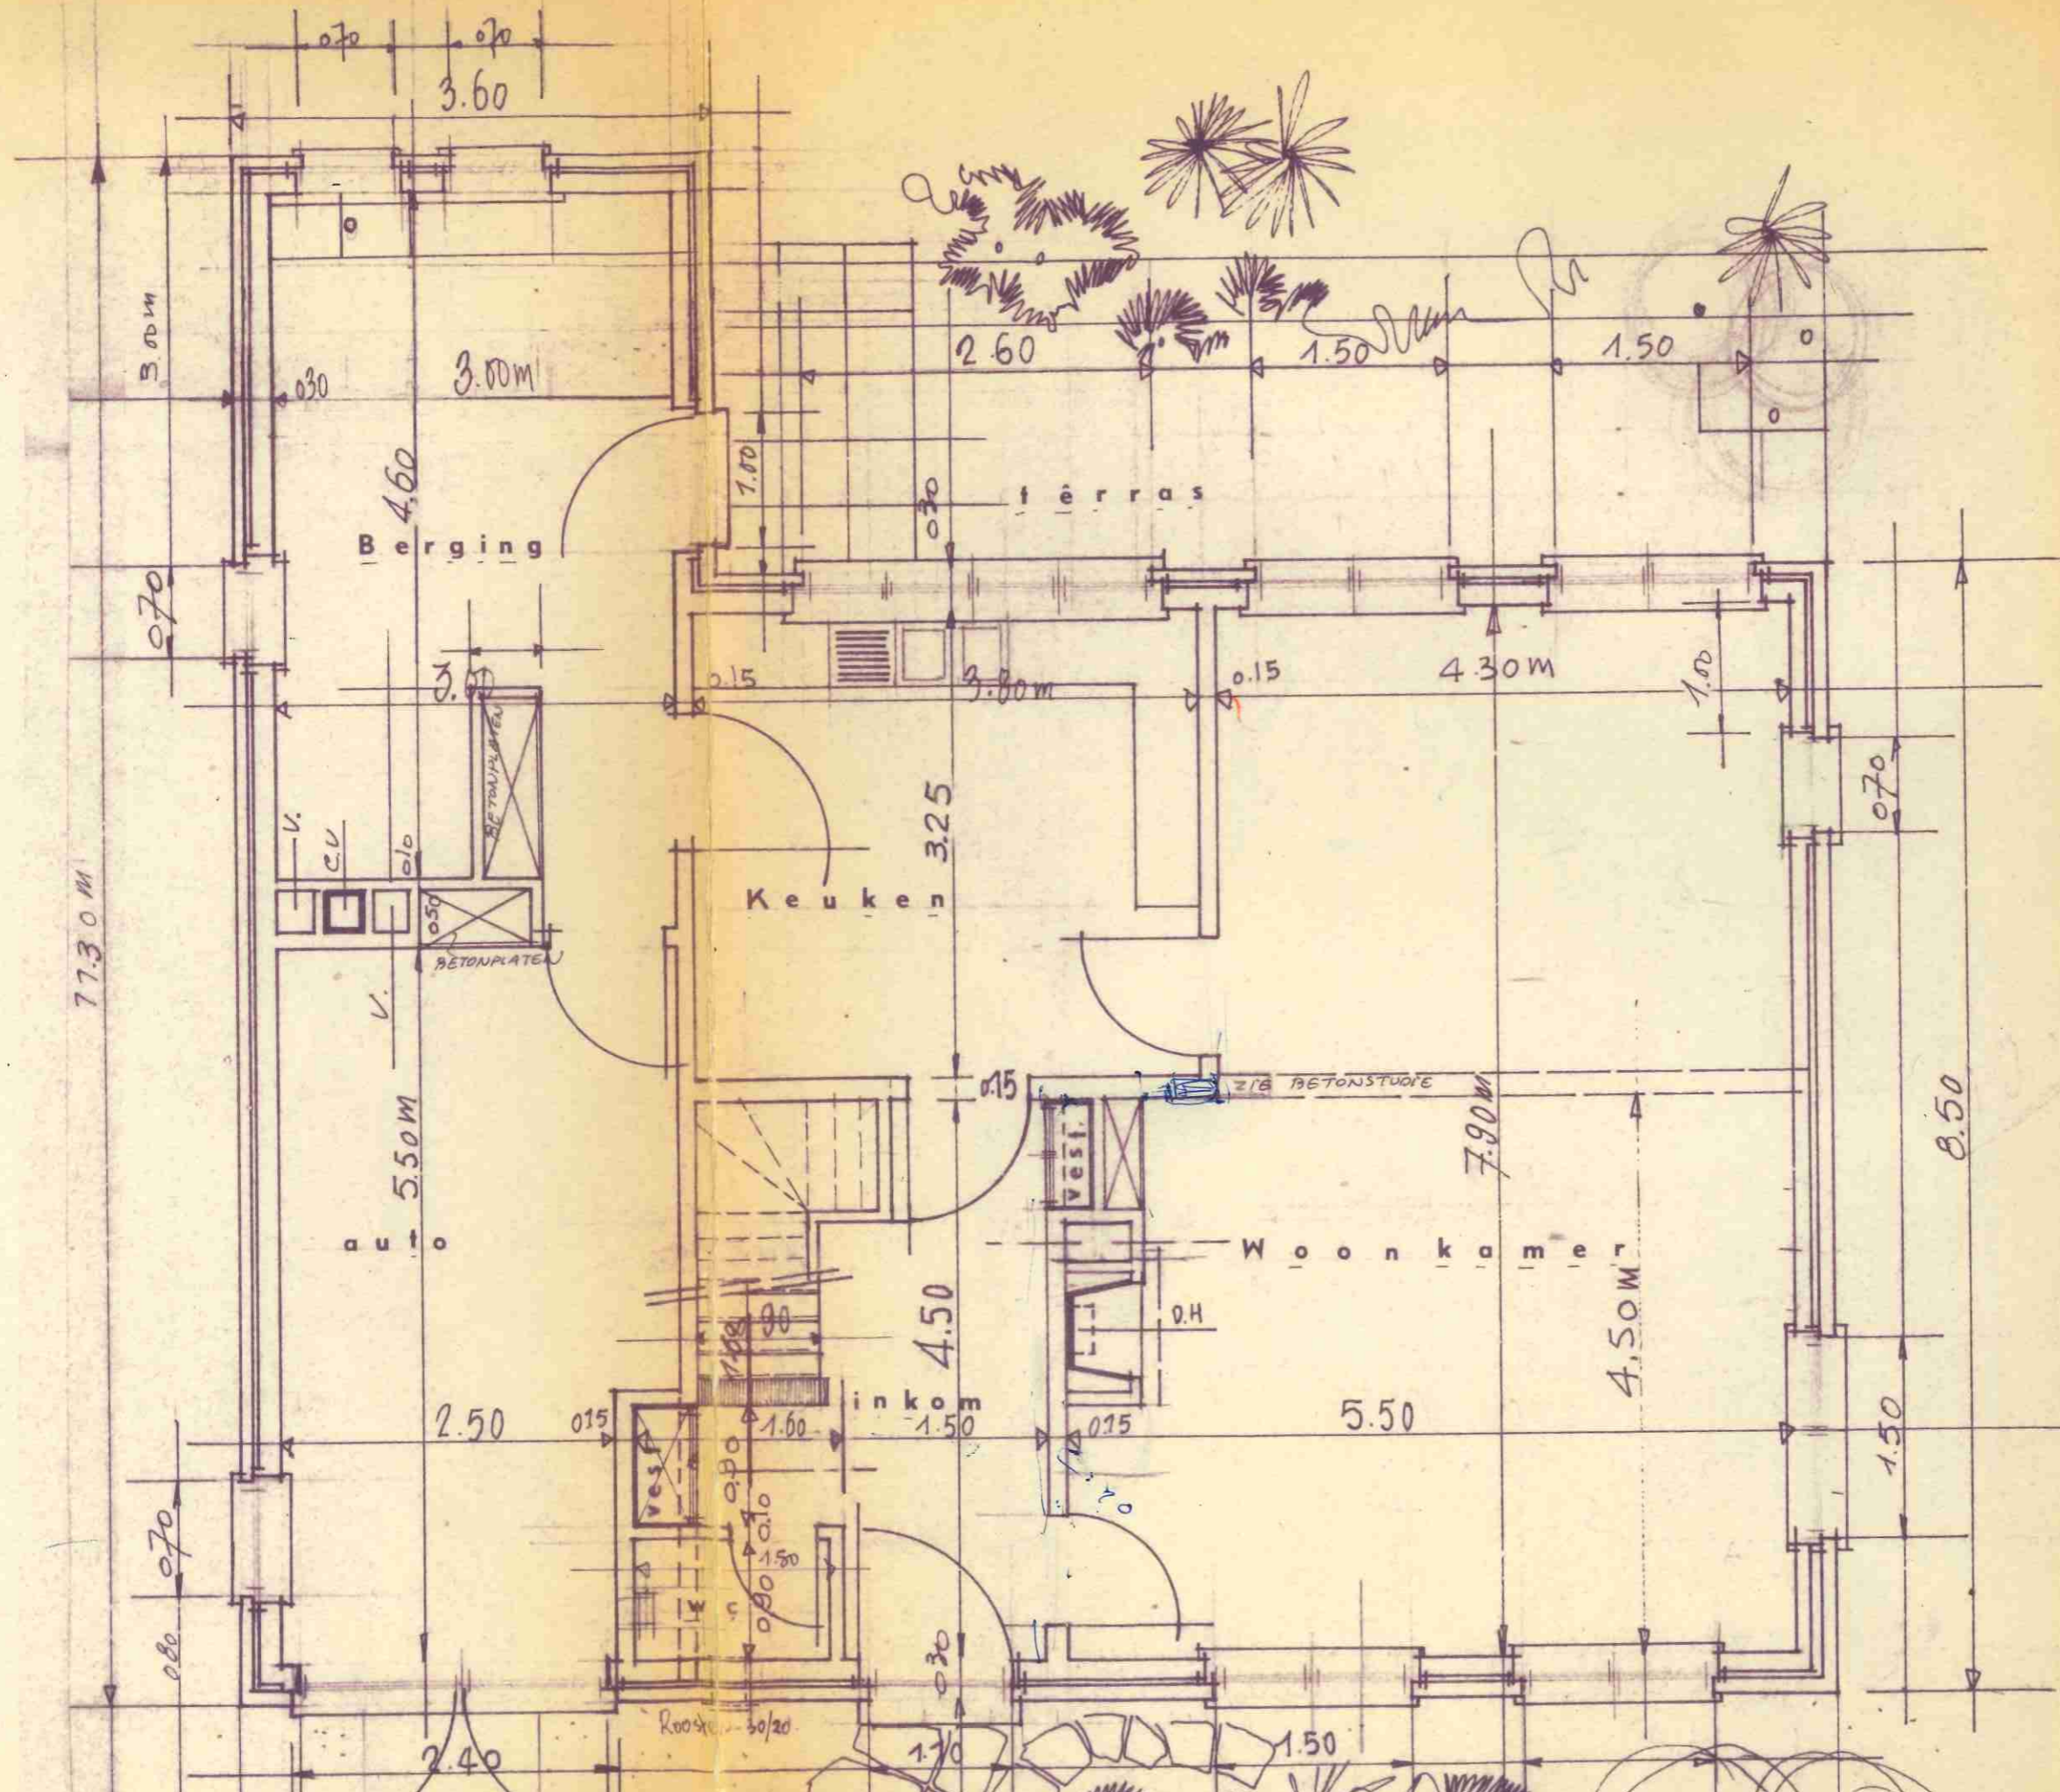

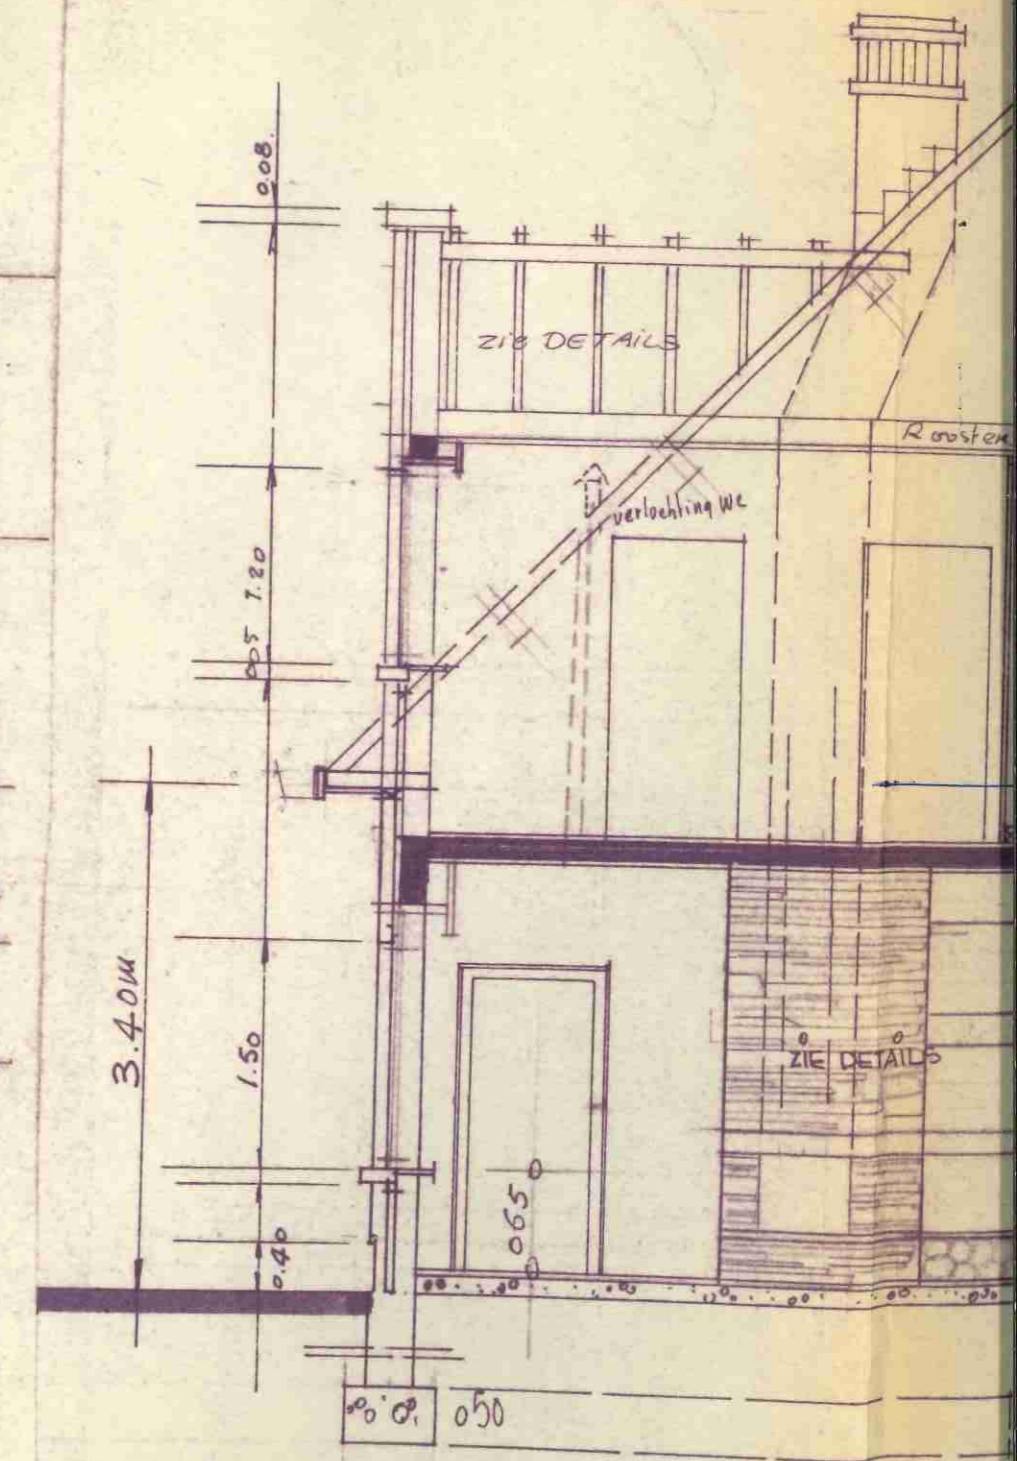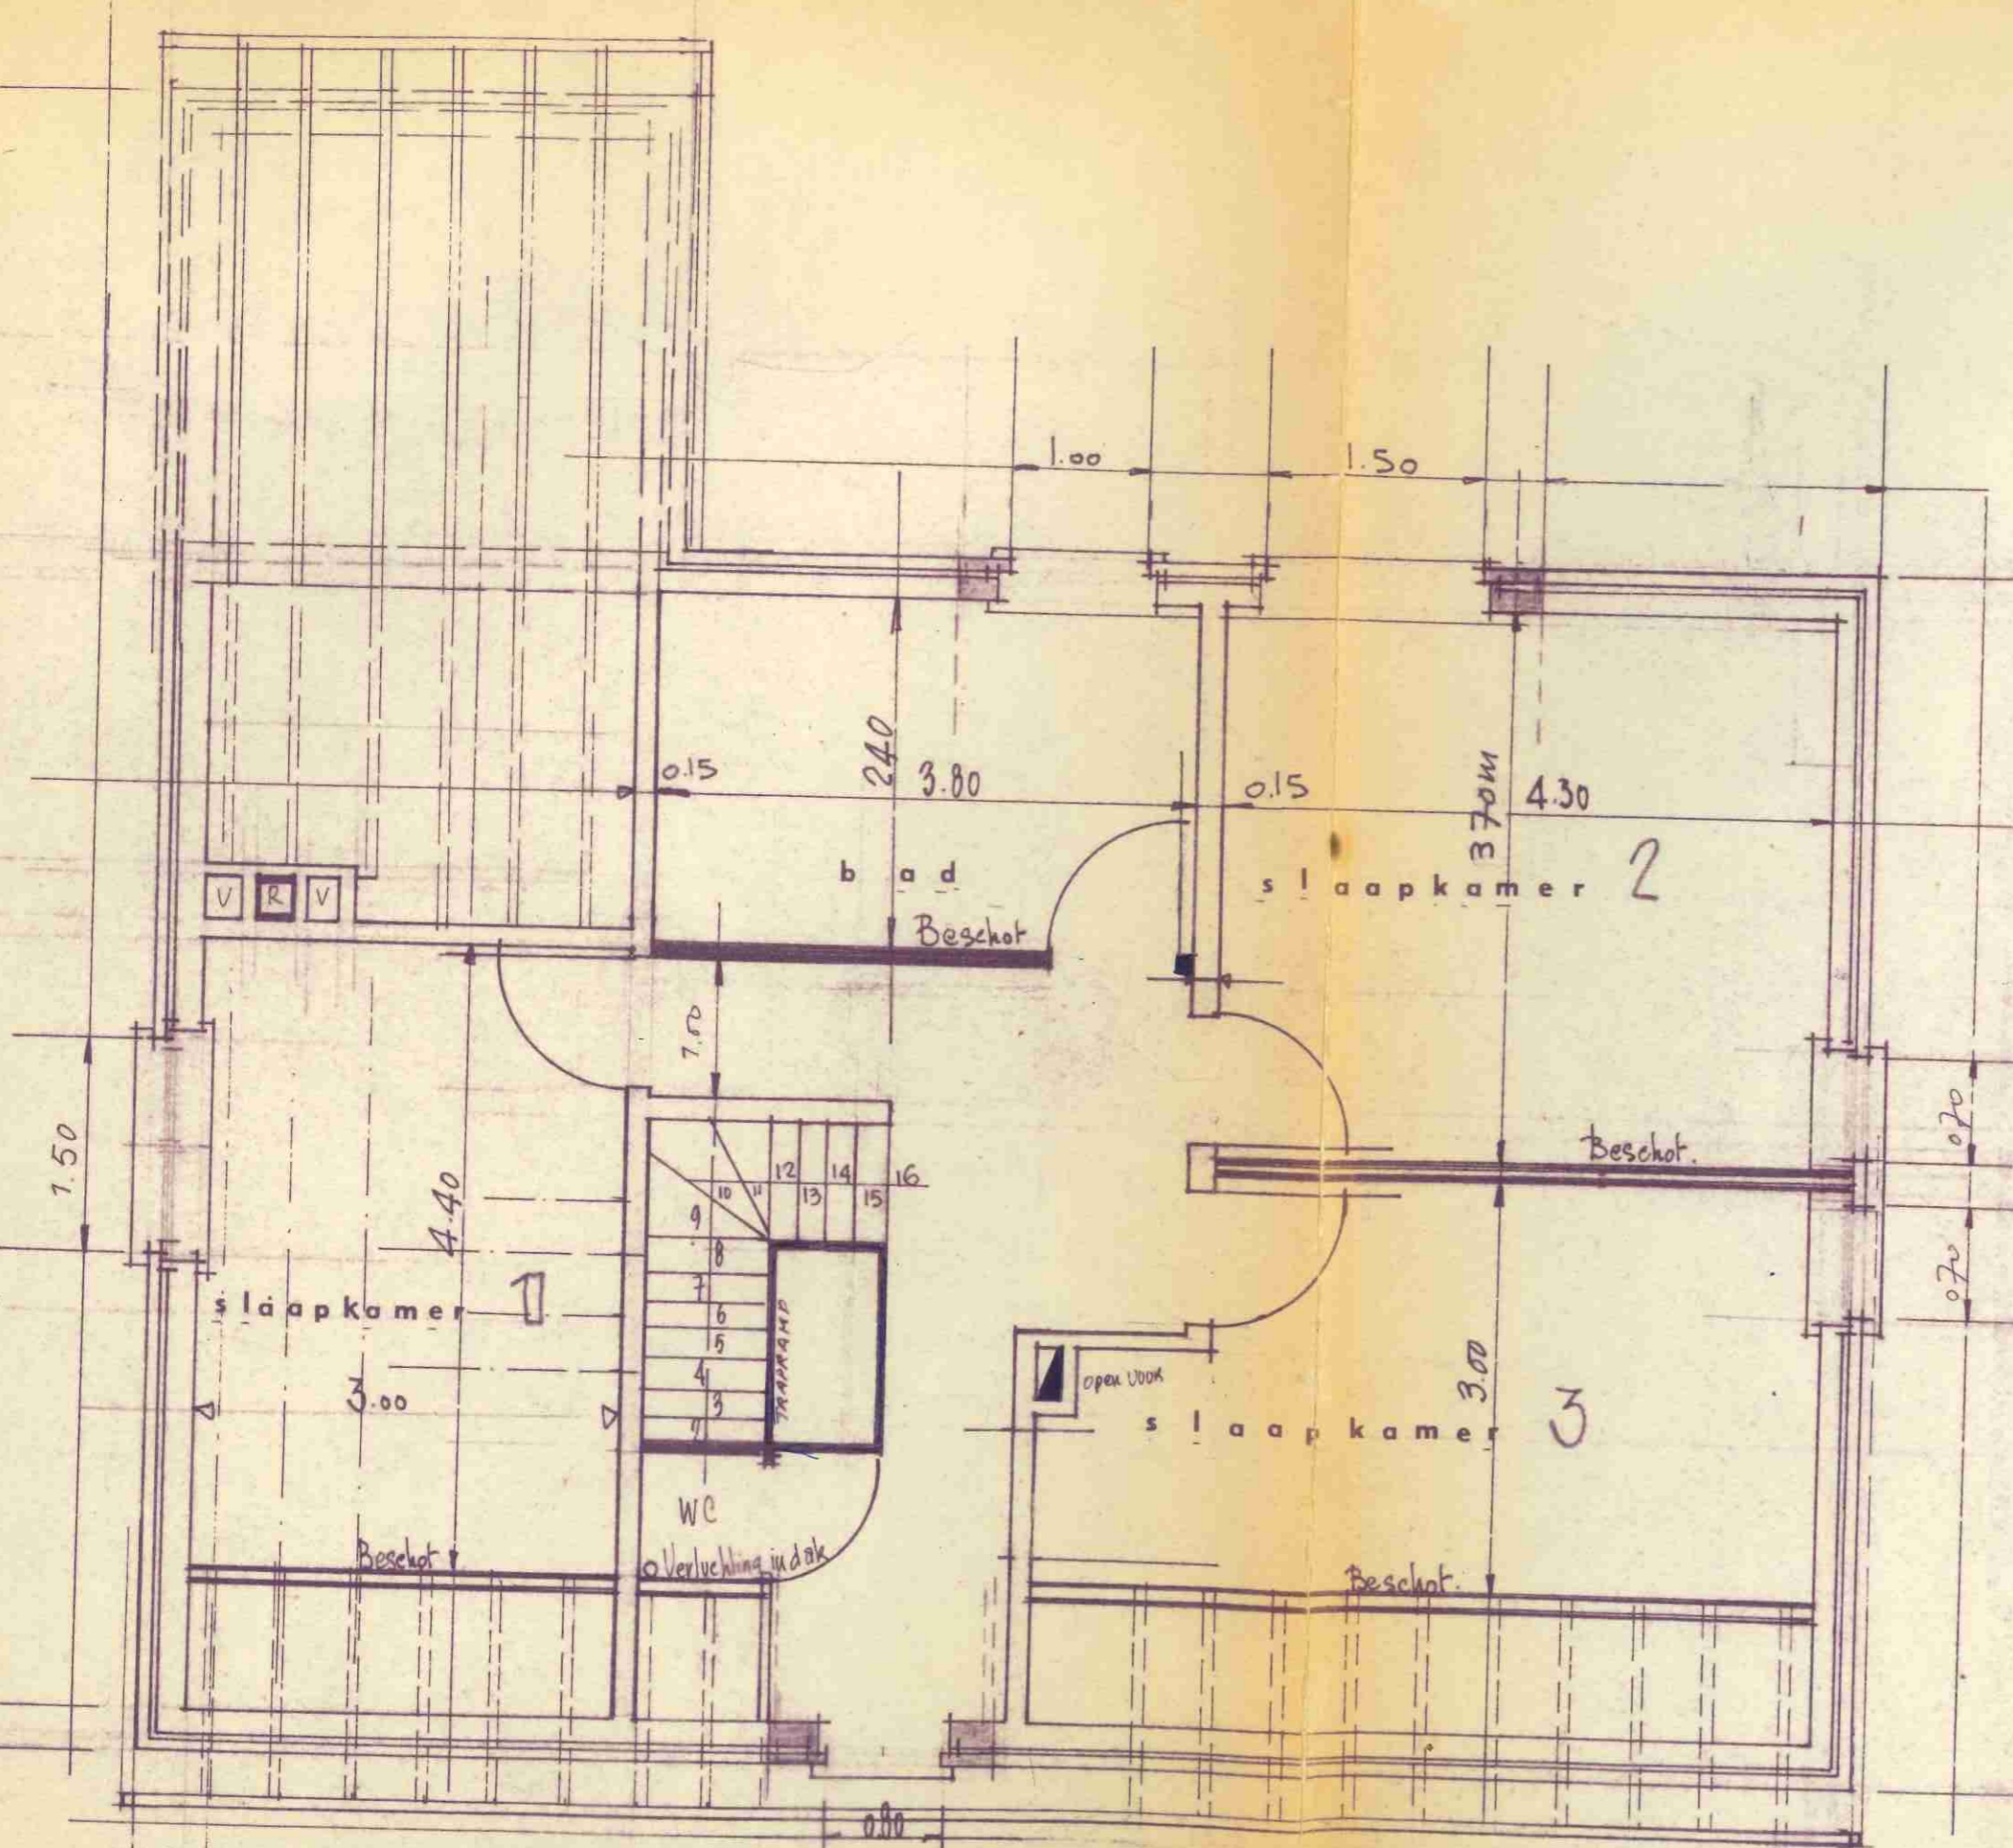


DOORSNED

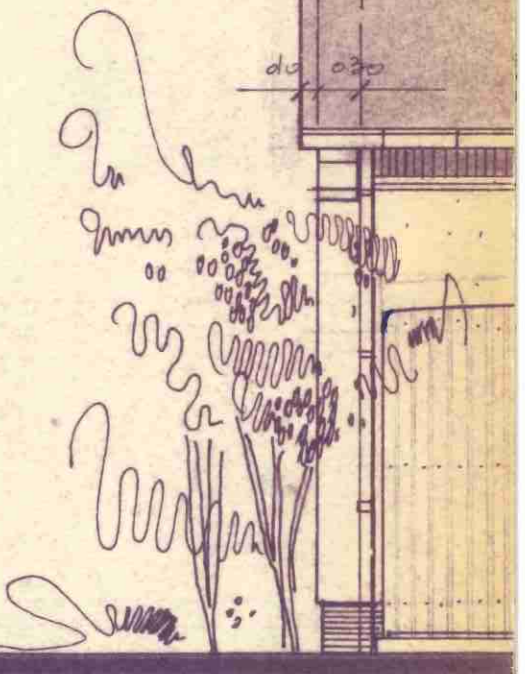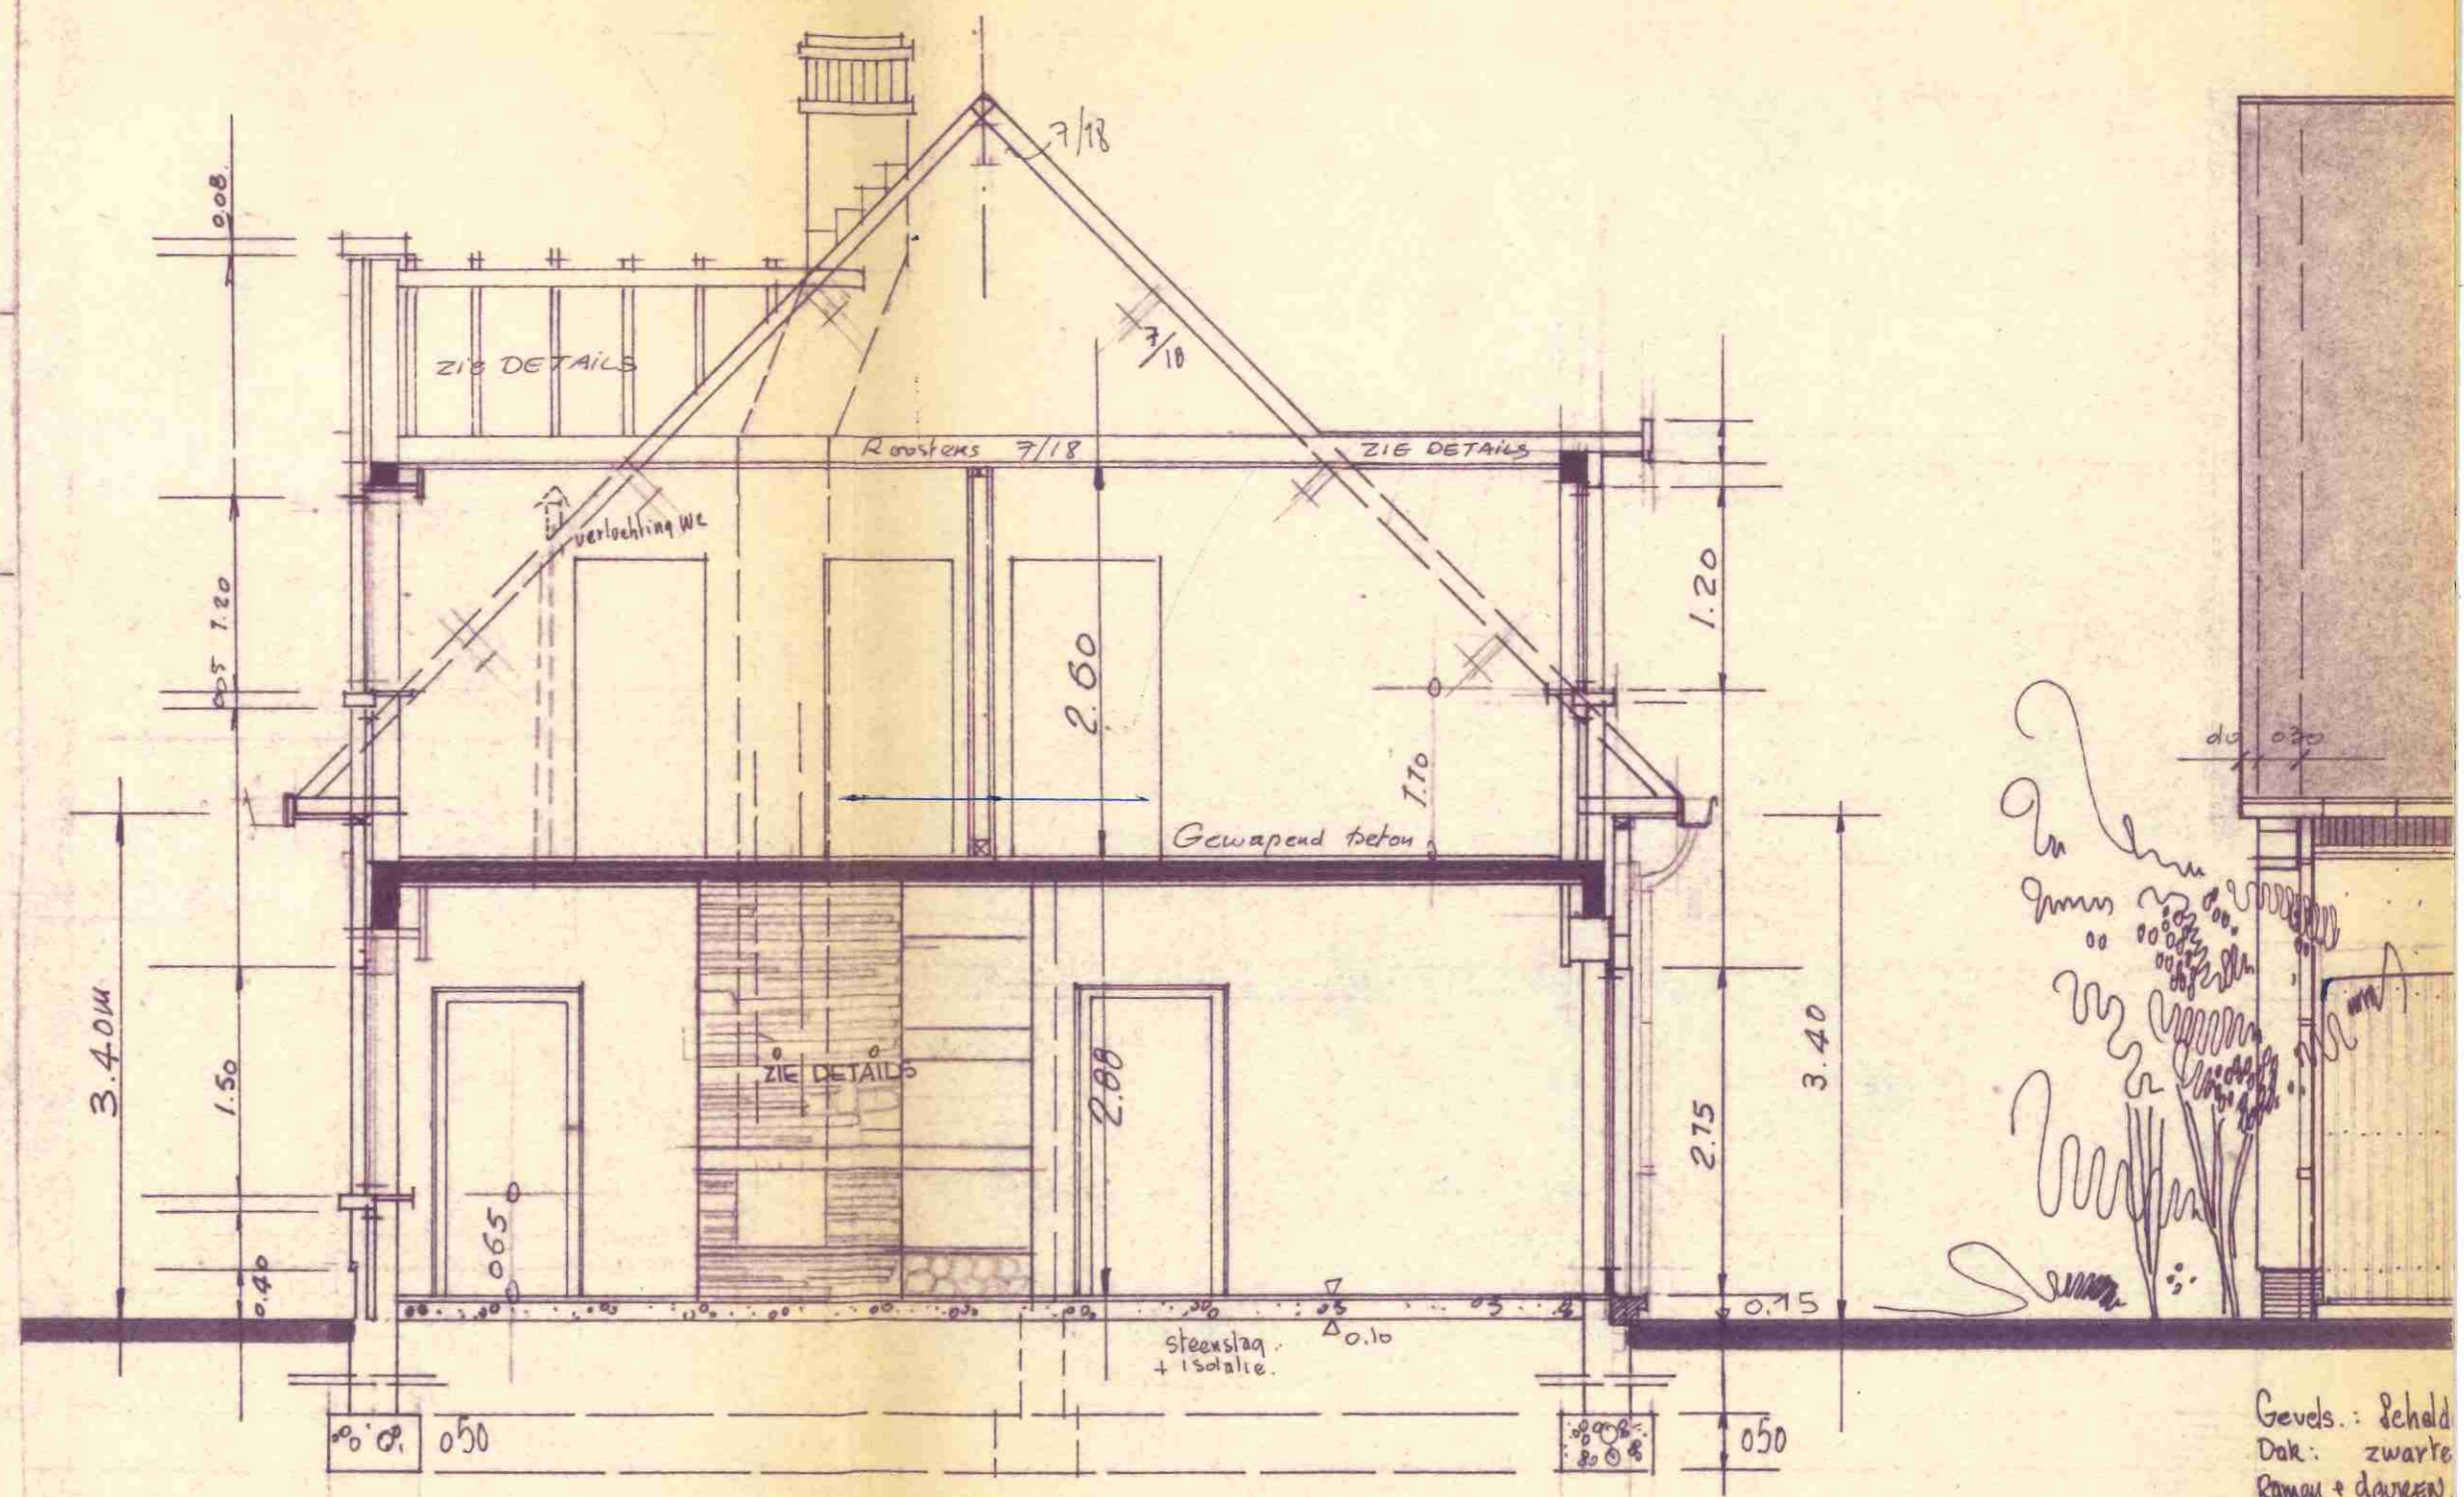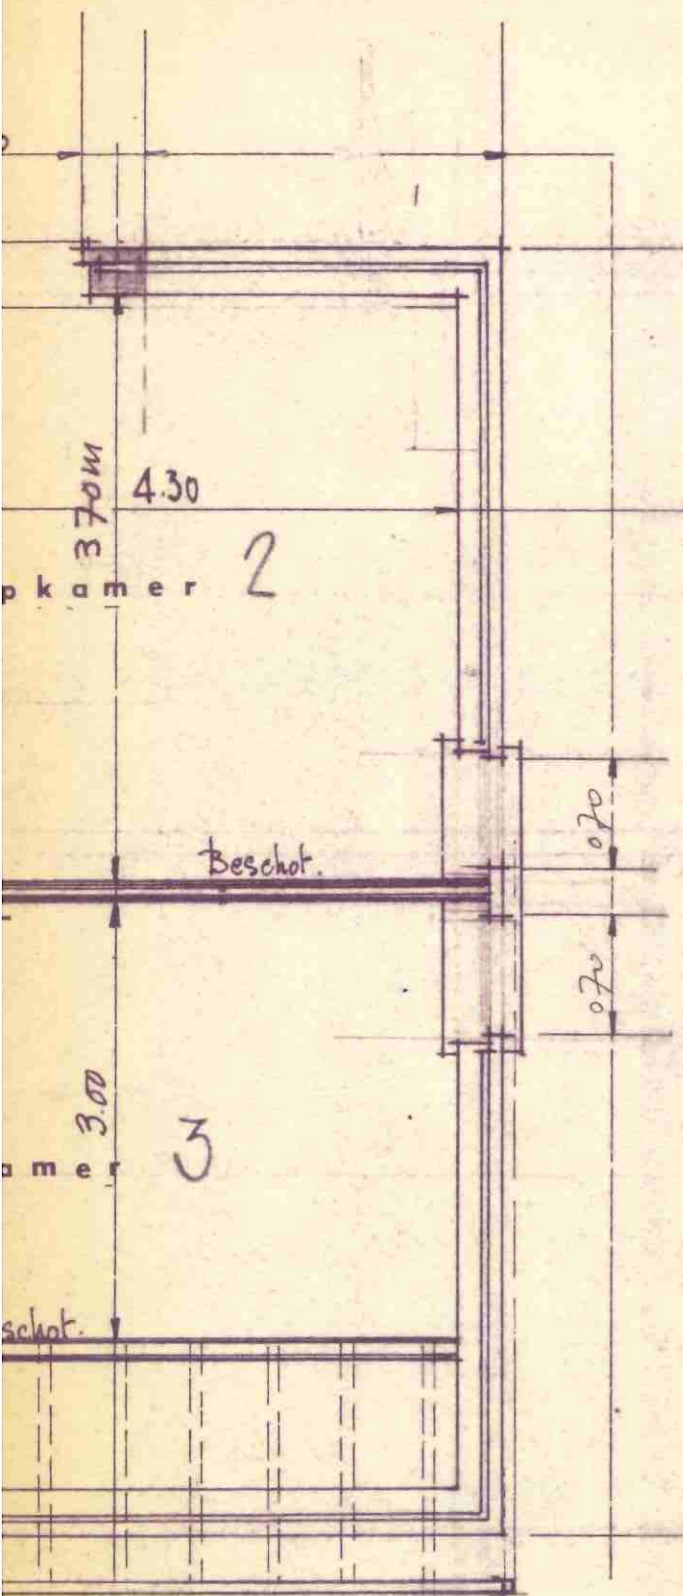

Gevels.: Scheld  
 Dak.: zwarte  
 Ramen + deuren.  
 plint.: klamp

**D O O R S N E D E U U**


**V O**

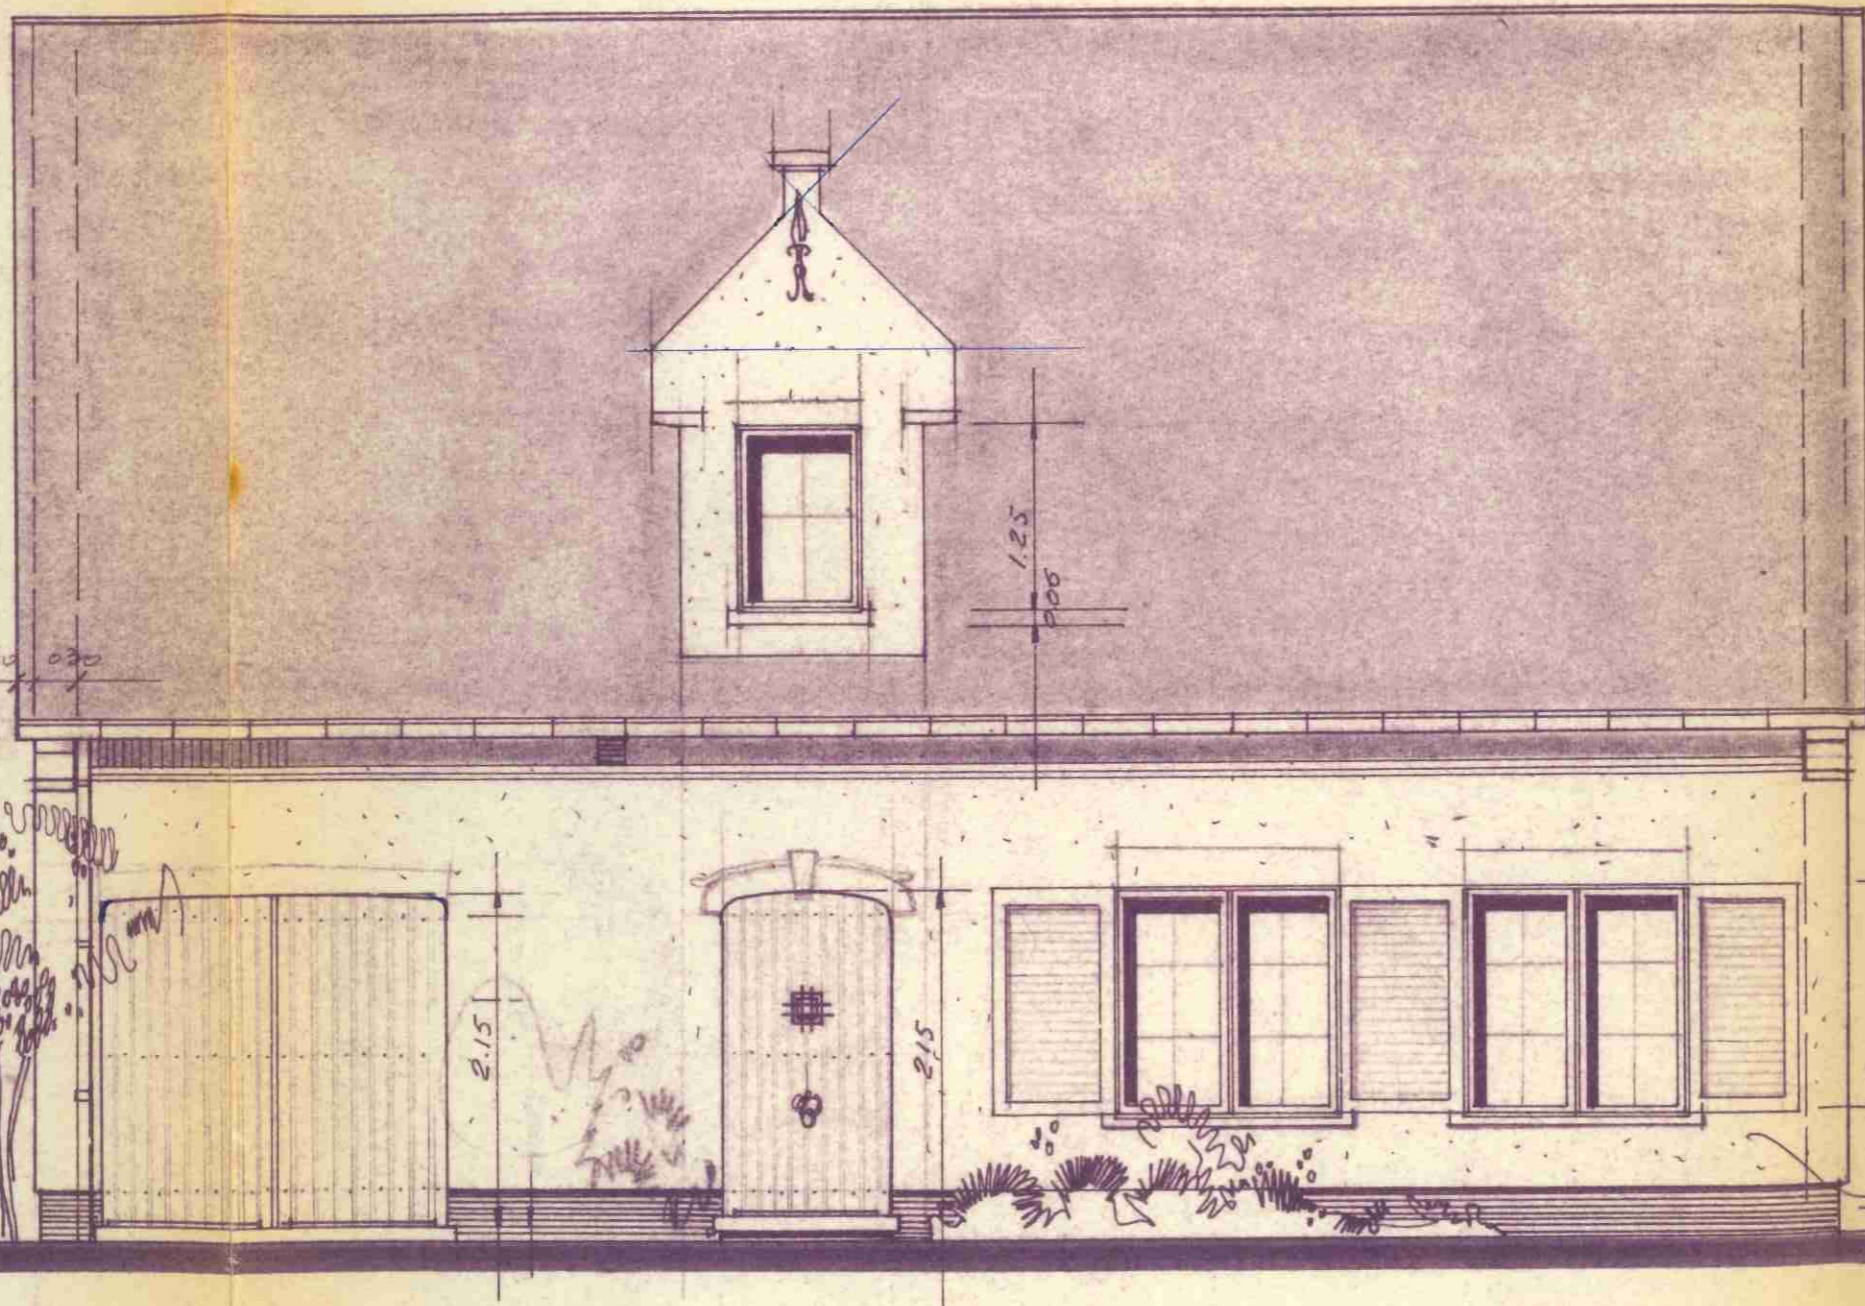

Gevels. : schaldesteen. R.F.  
 Dak. : zwarte pannen  
 Ramen + deuren. hout.  
 plint. : klampsteen

**V O O R G E V E L**


**Z I J G E V**

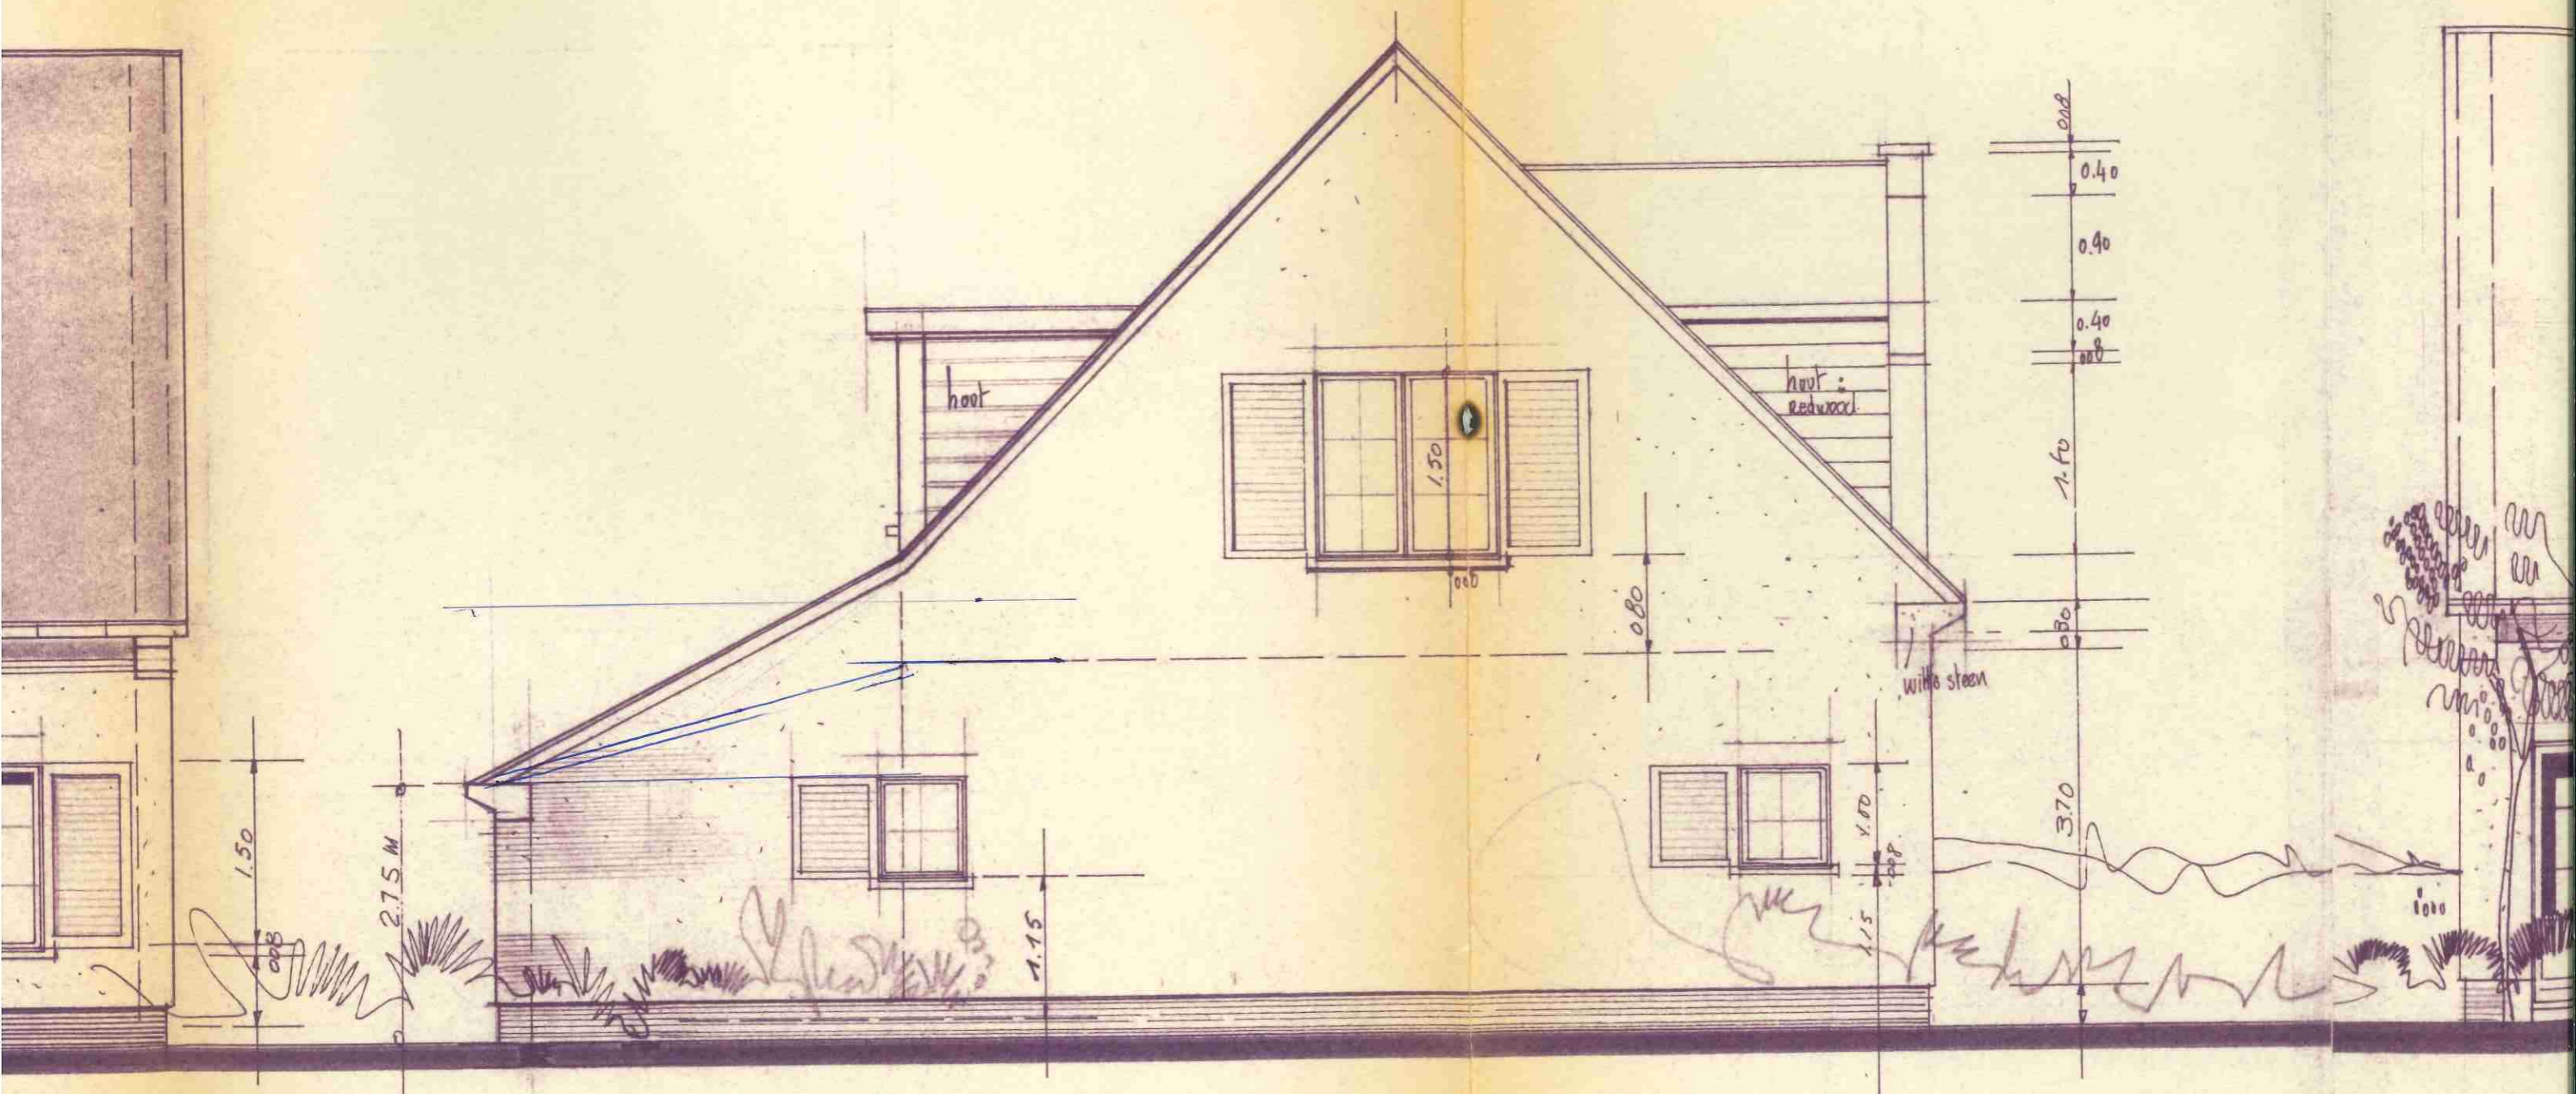


Z IJGEVEL

A C



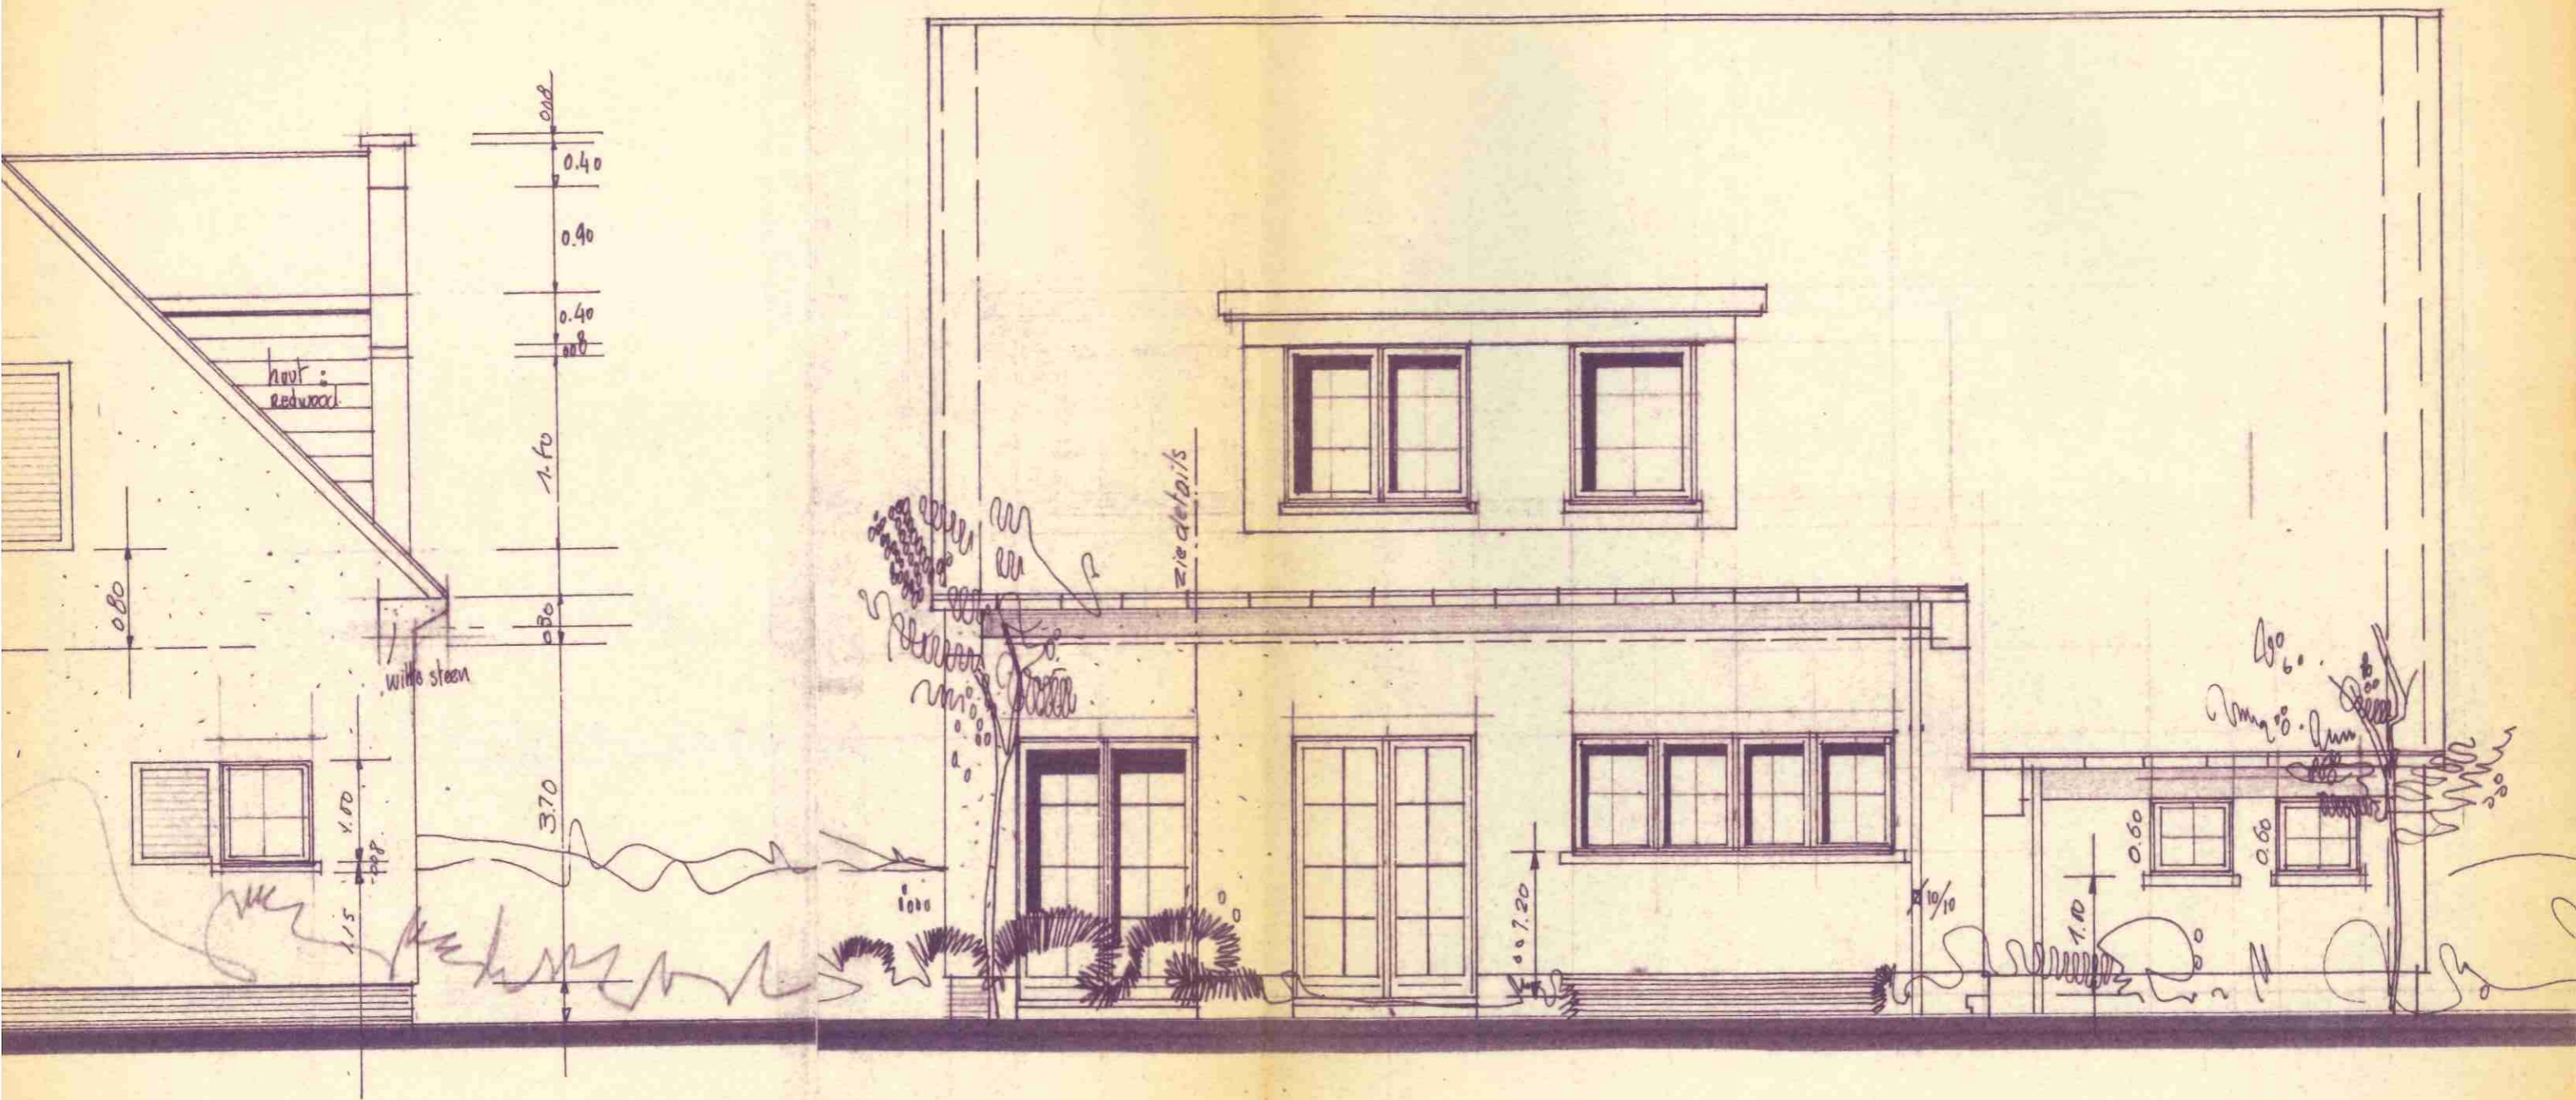

A C H T E R G E V E L

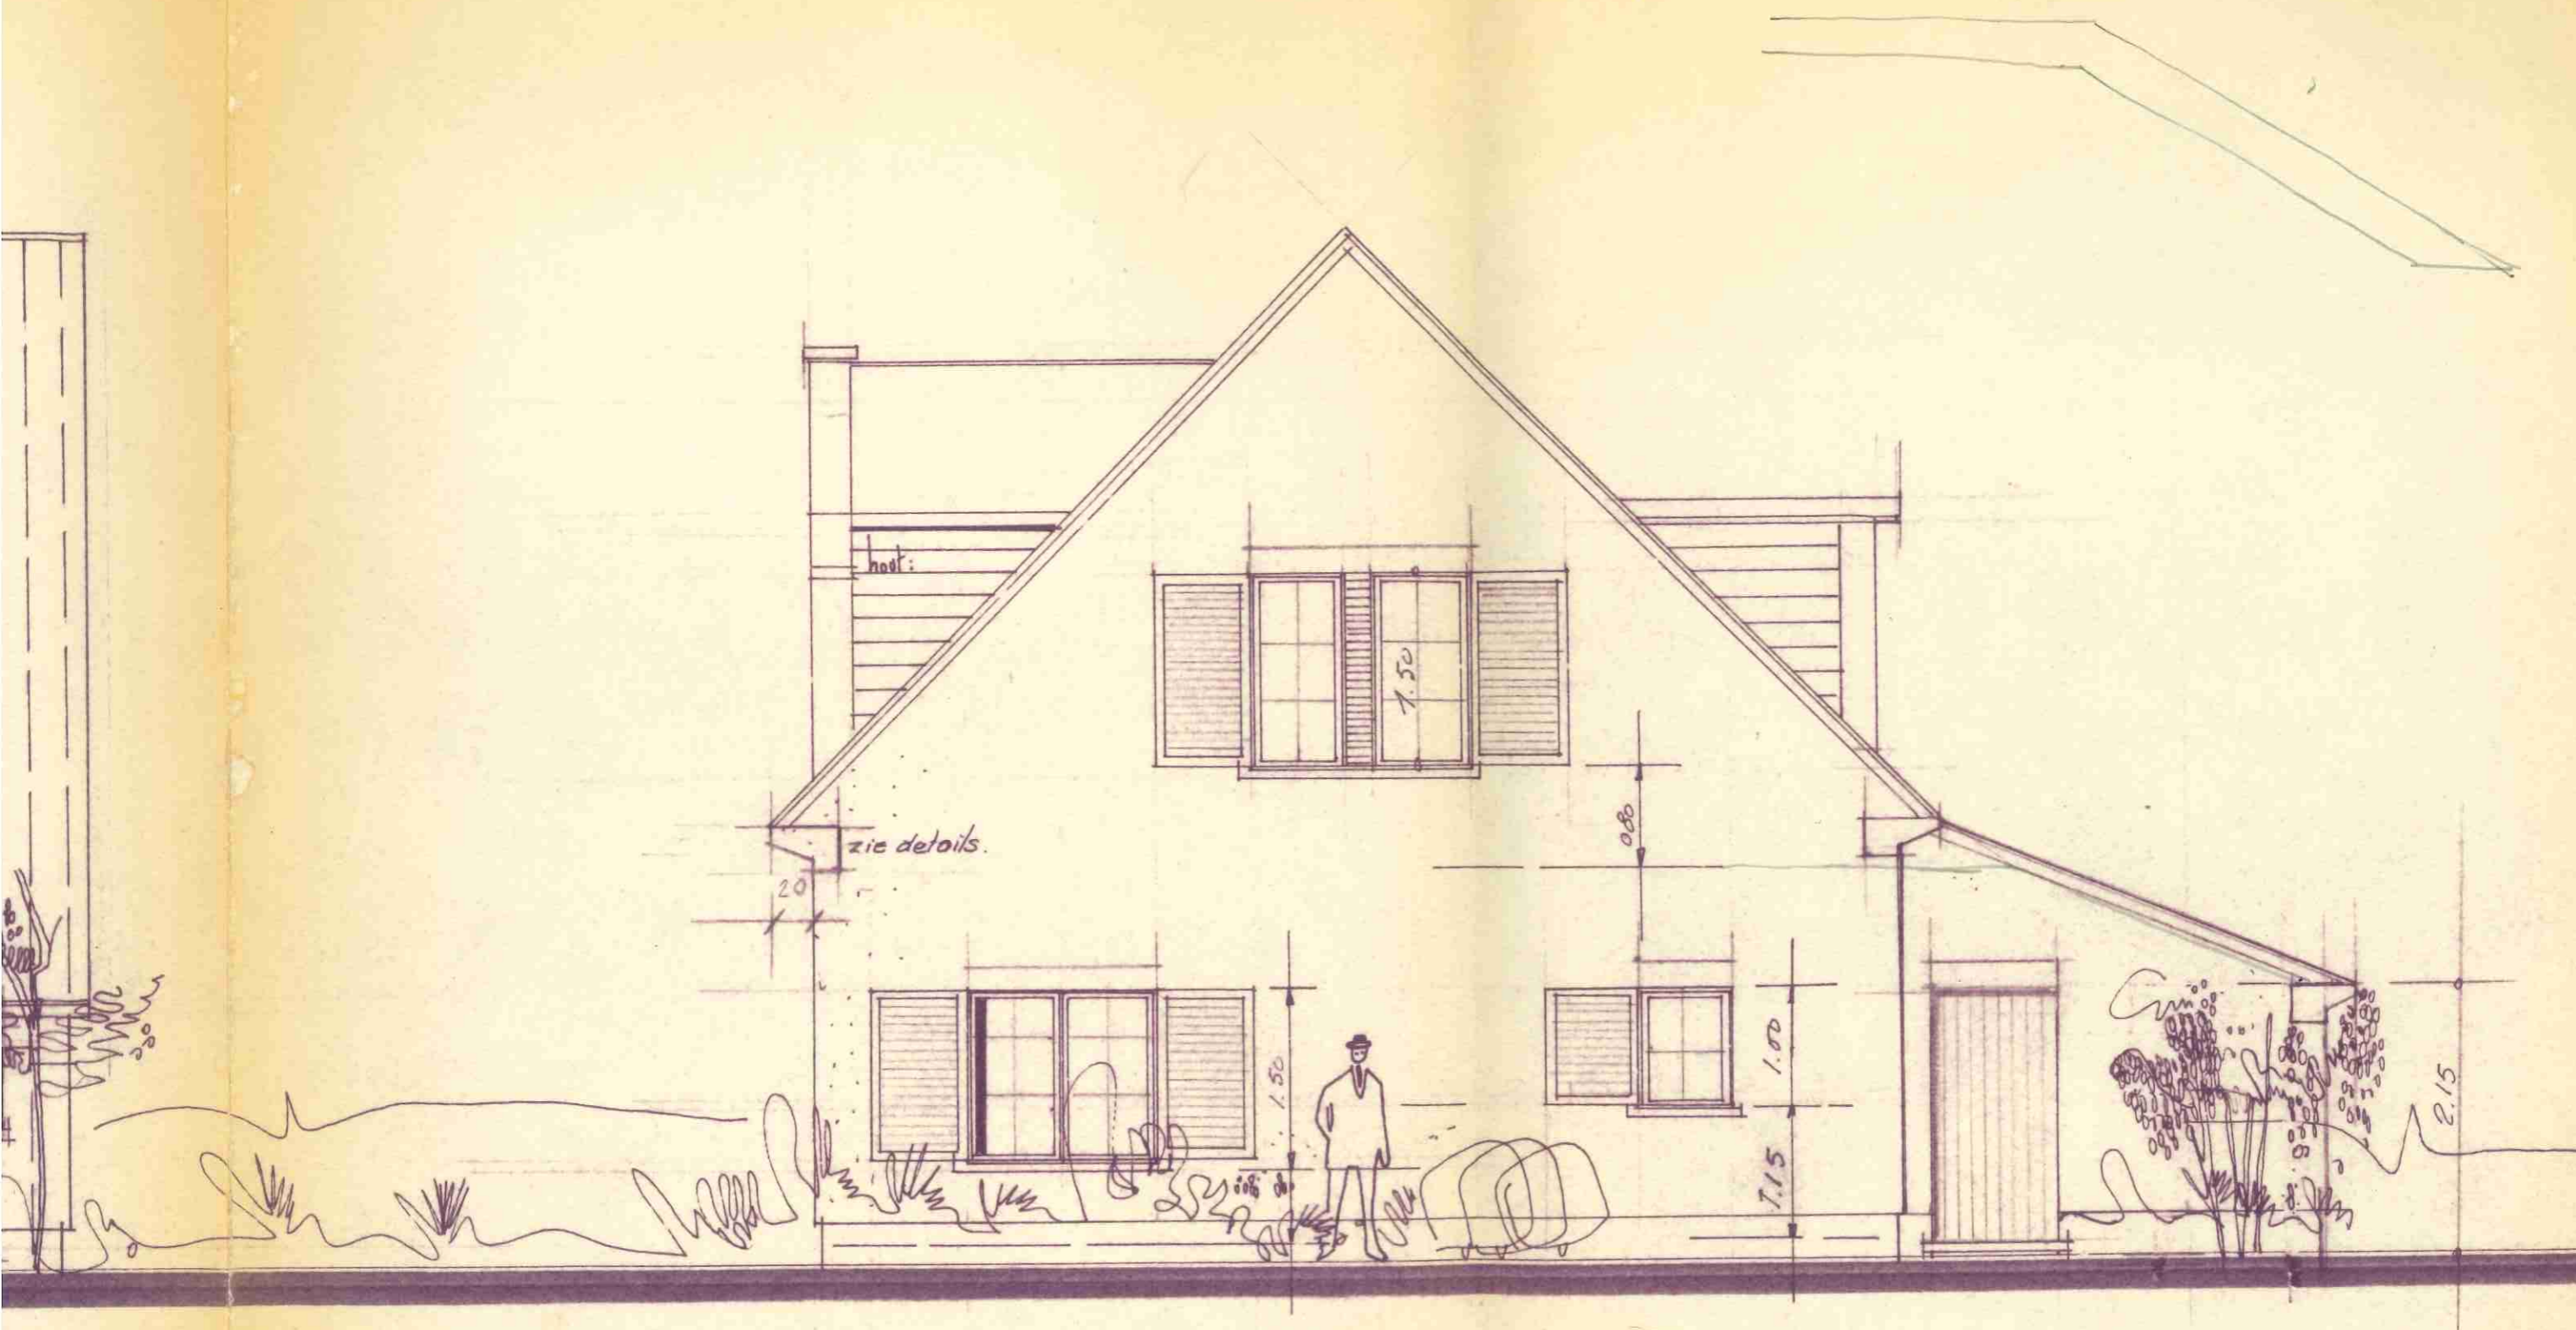

Z I J C E V E L R