



grondersteld vergunde
stand

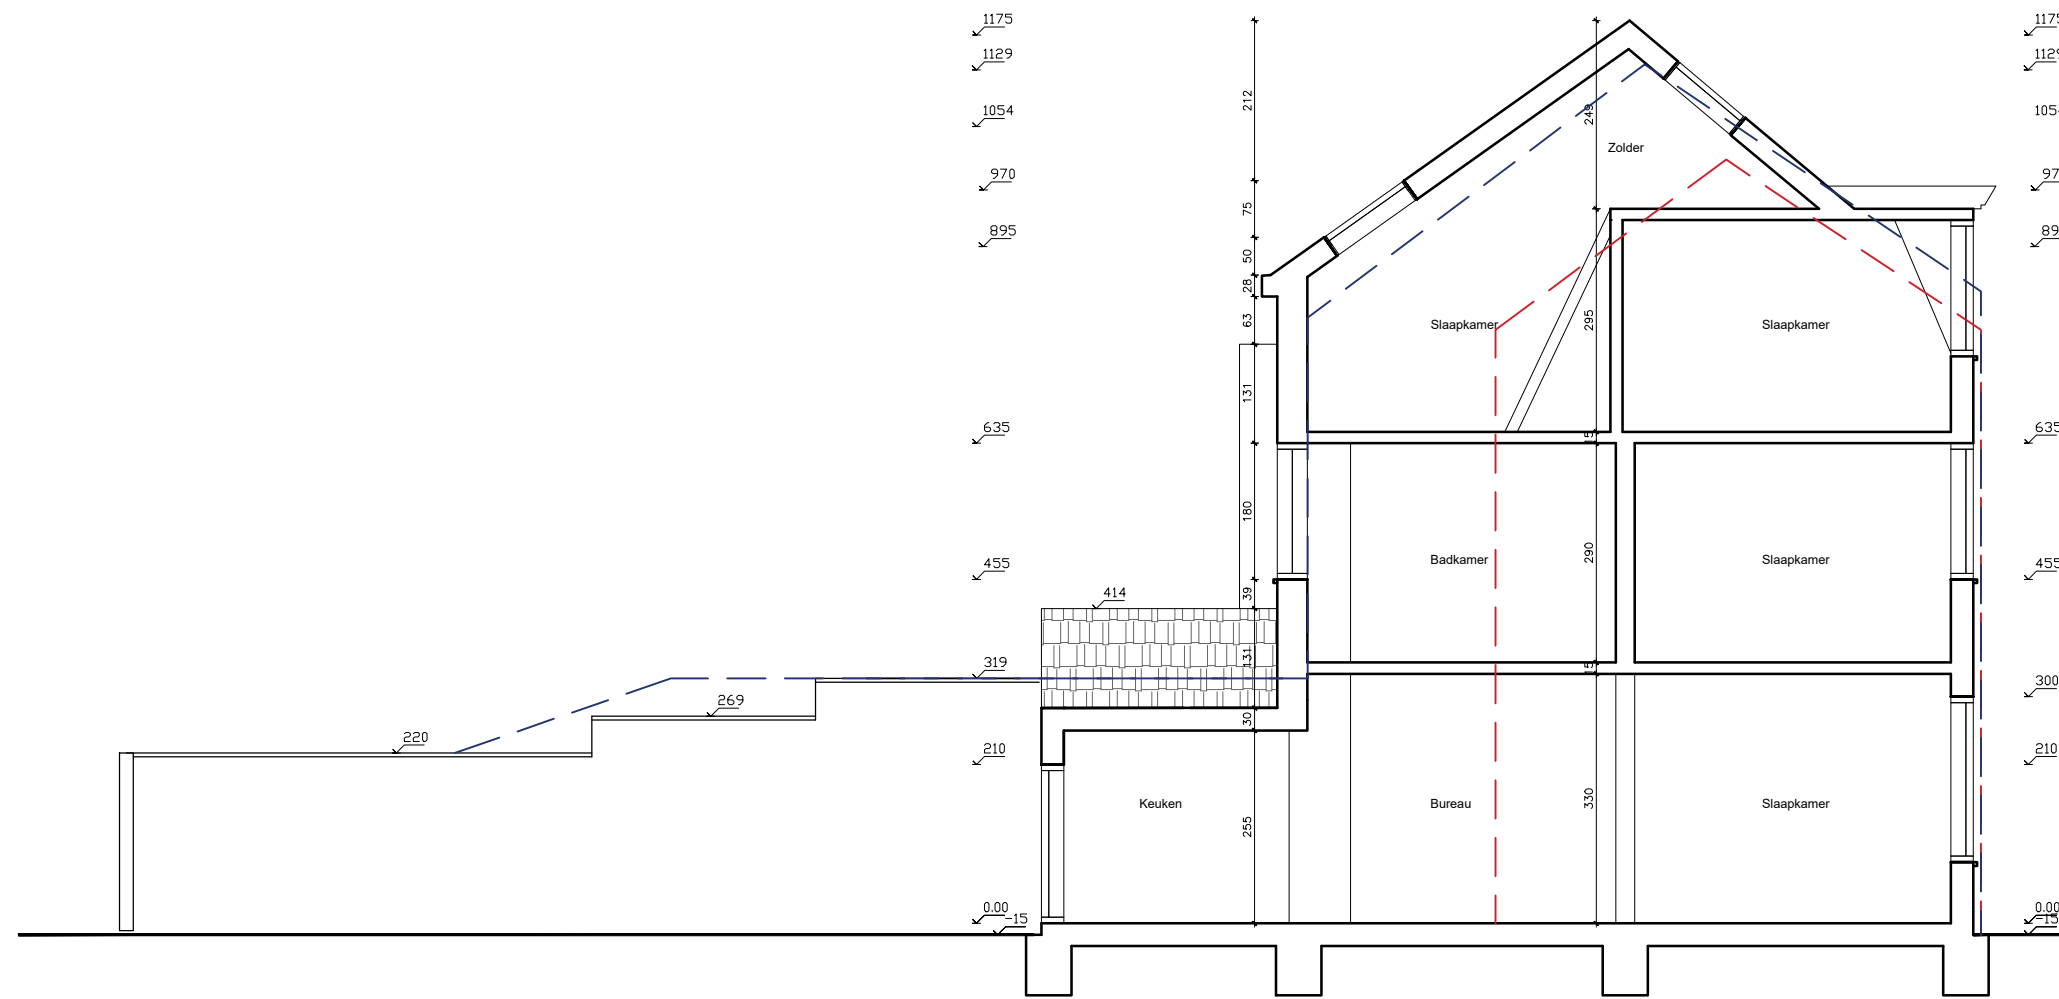

BA Regularisatie eengezinswoning

Vredestraat 21, 9050 Gentbrugge

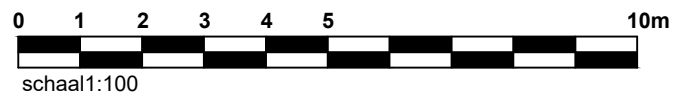

schaal 1:100



S_V_01_SNEDE A-A



Datum: 29/02/2024