


**ZIE BIJZONDERE
VOORWAARDE(N)**



BA Regularisatie eengezinswoning

Vredestraat 21, 9050 Gentbrugge

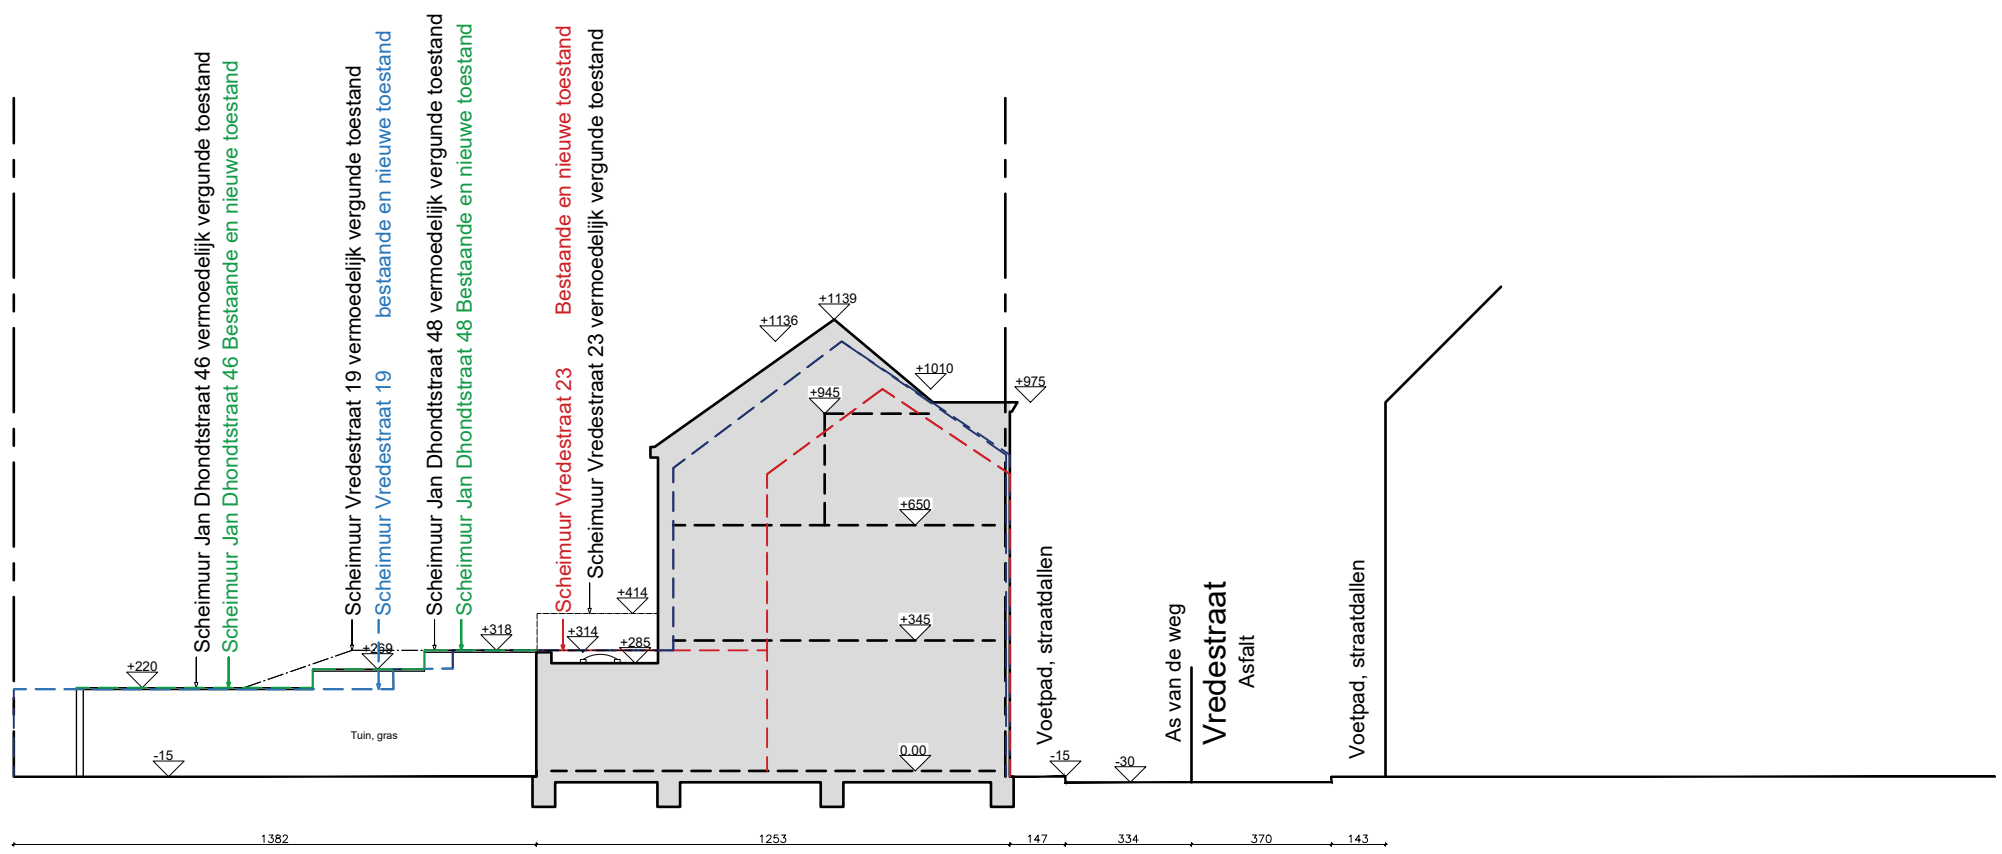

T_N_01_TERREINSNEDE



Datum: 29/02/2024