



Verondersteld vergunde
toestand

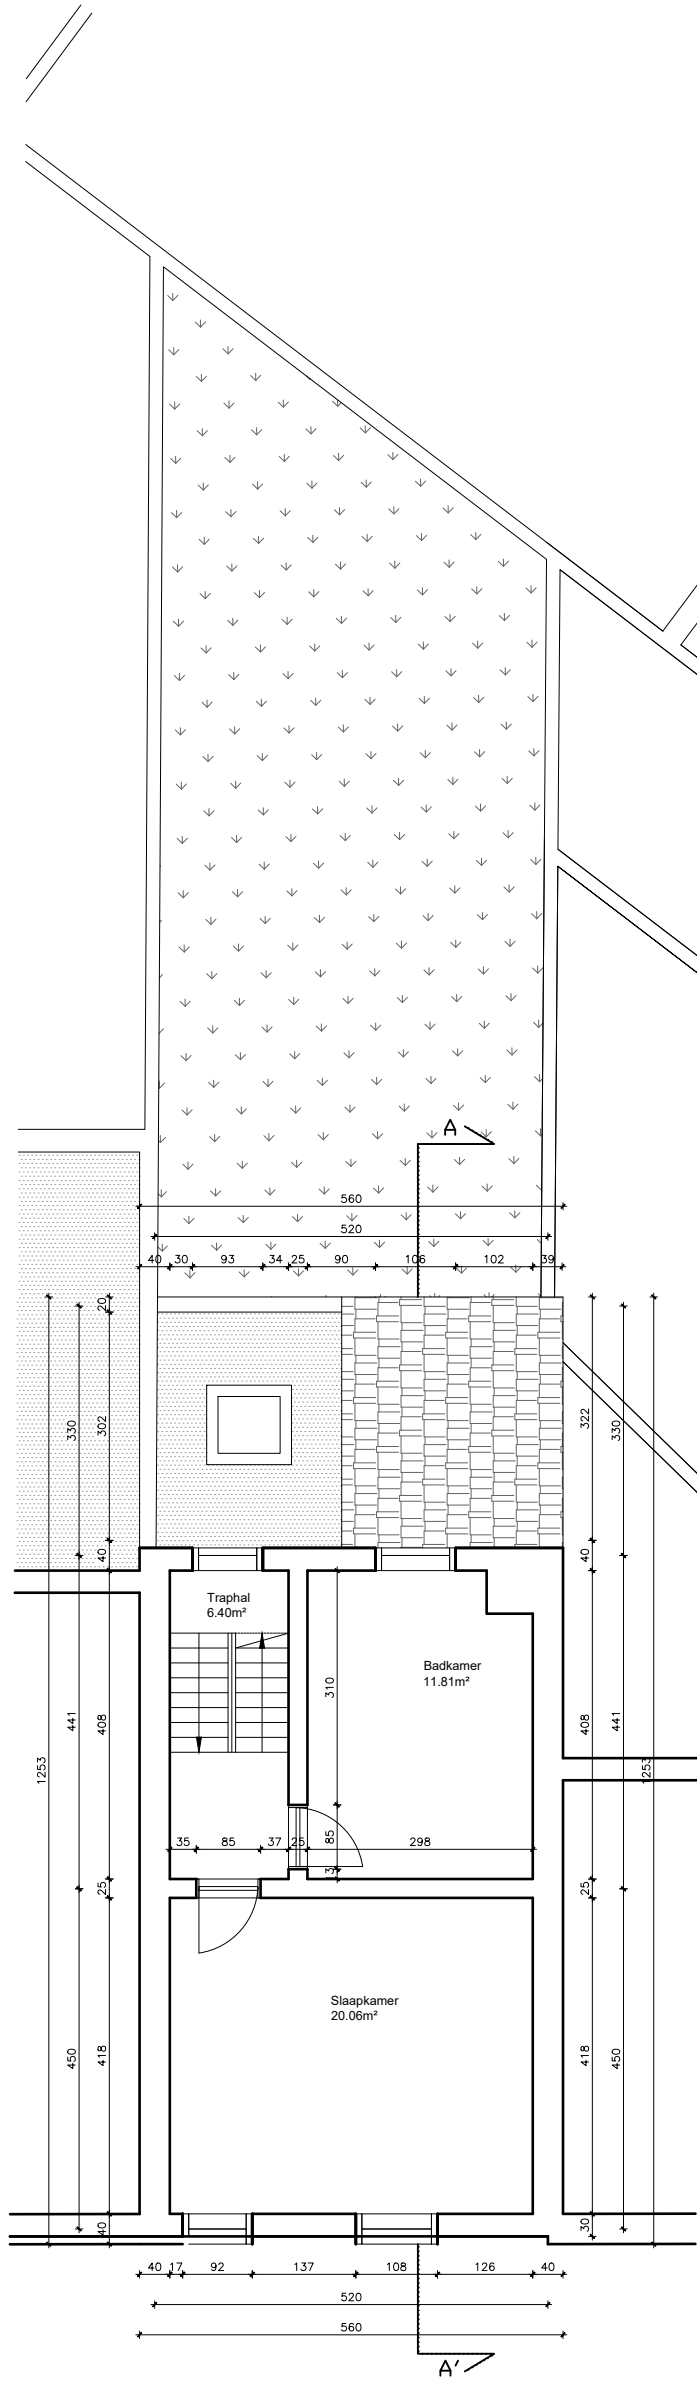

BA Regularisatie eengezinswoning

P_V_03_1e VERDIEPING

Vredestraat 21, 9050 Gentbrugge

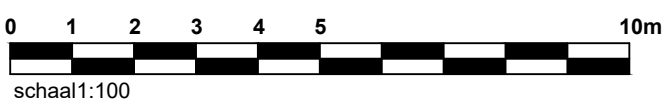

Datum: 29/02/2024