



**ZIE BIJZONDERE  
VOORWAARDE(N)**

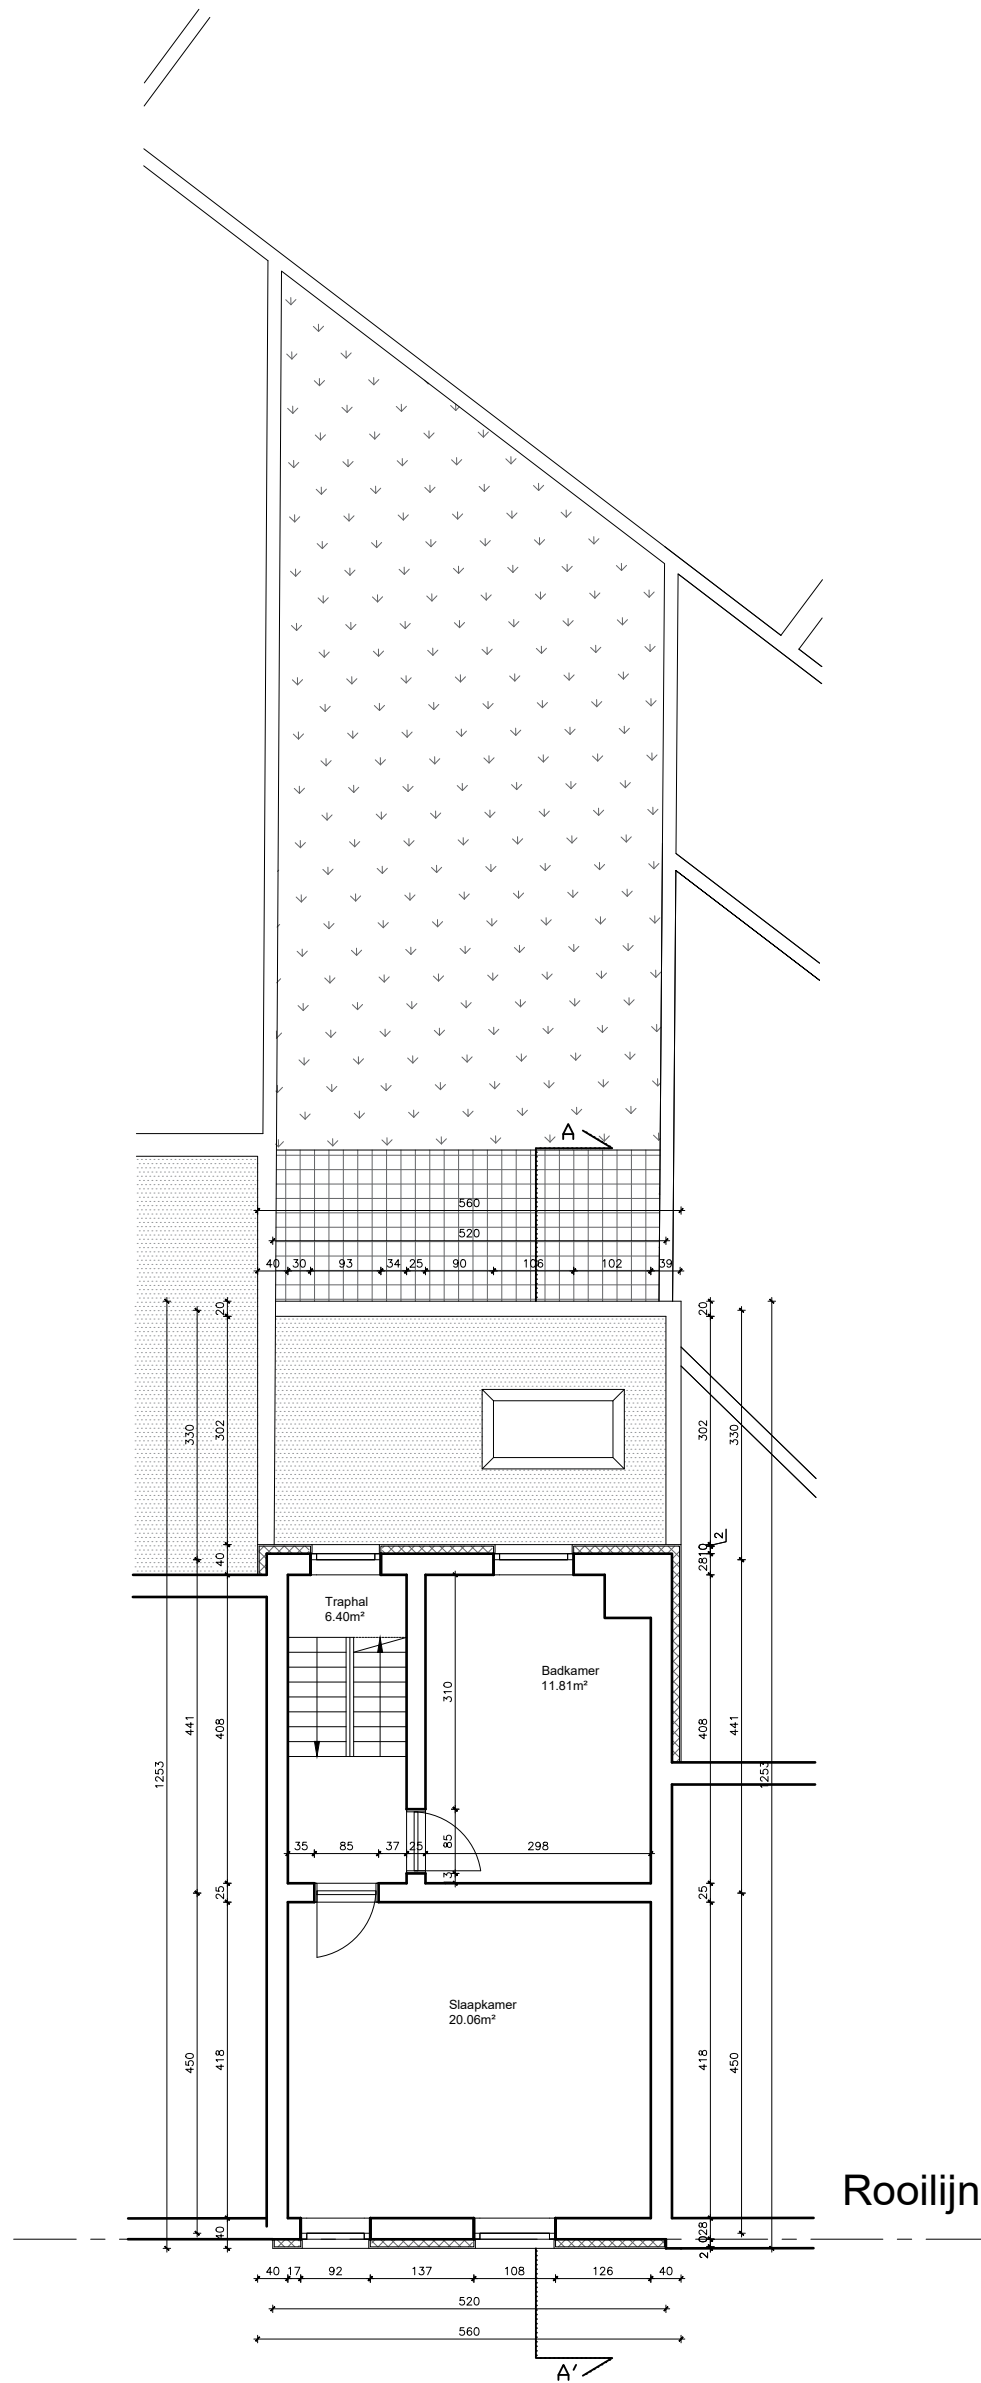

BA Regularisatie eengezinswoning

P\_N\_03\_1e VERDIEPING

Vredestraat 21, 9050 Gentbrugge

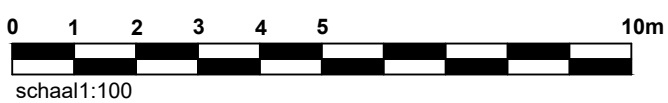

Datum: 29/02/2024