



# ZIE BIJZONDERE VOORWAARDE(N)

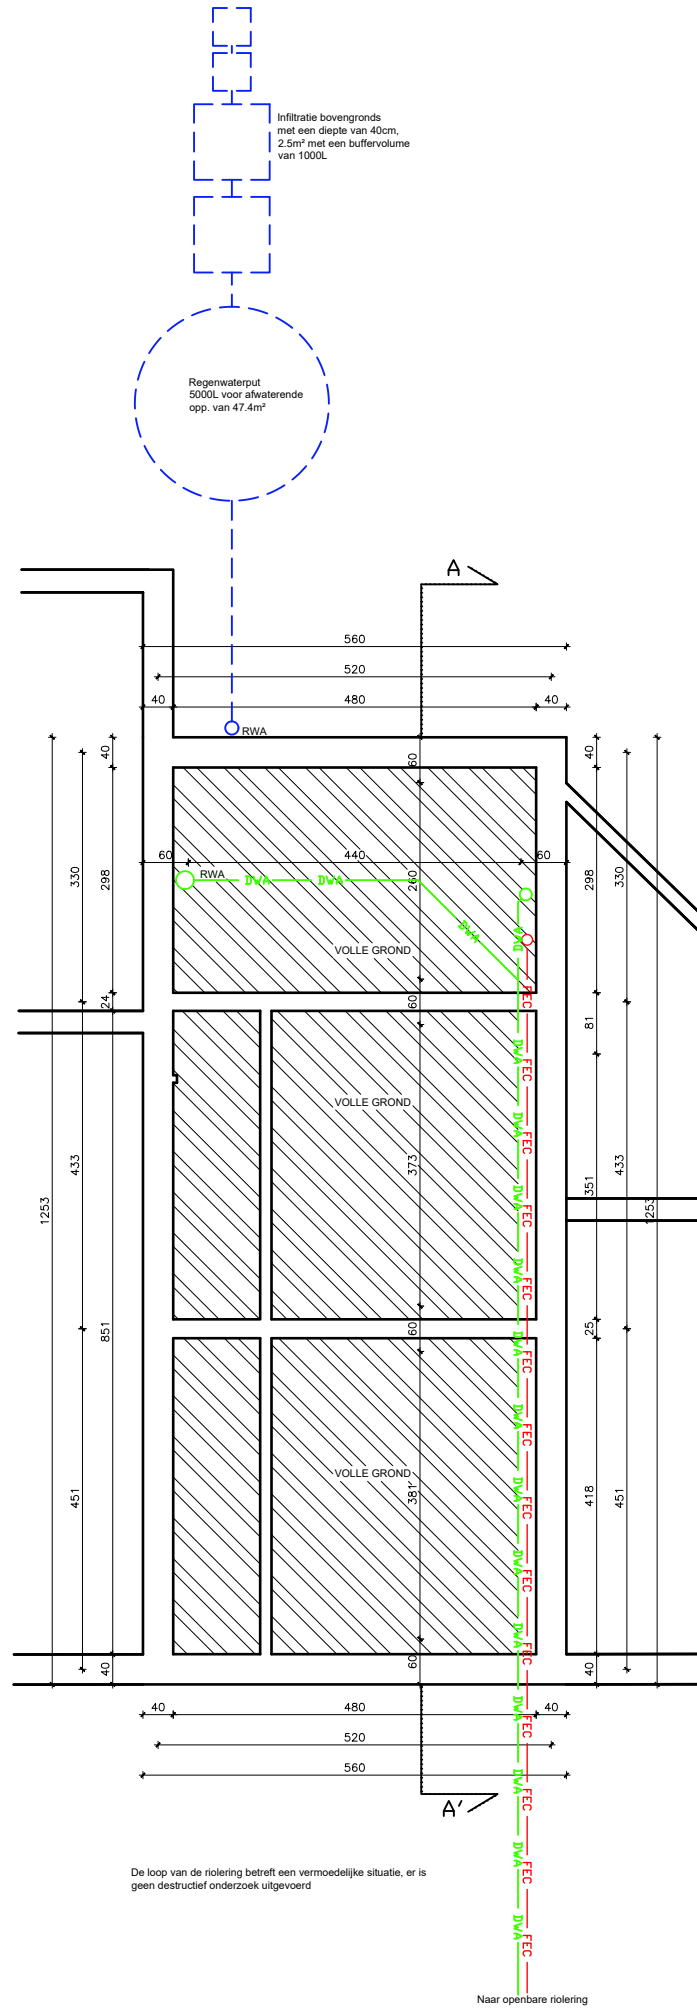

BA Regularisatie eengezinswoning

P\_N\_01\_KELDER EN RIOLERINGSPLAN

Vredestraat 21, 9050 Gentbrugge

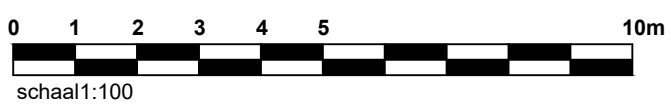

Datum: 29/02/2024