


**ZIE BIJZONDERE
VOORWAARDE(N)**

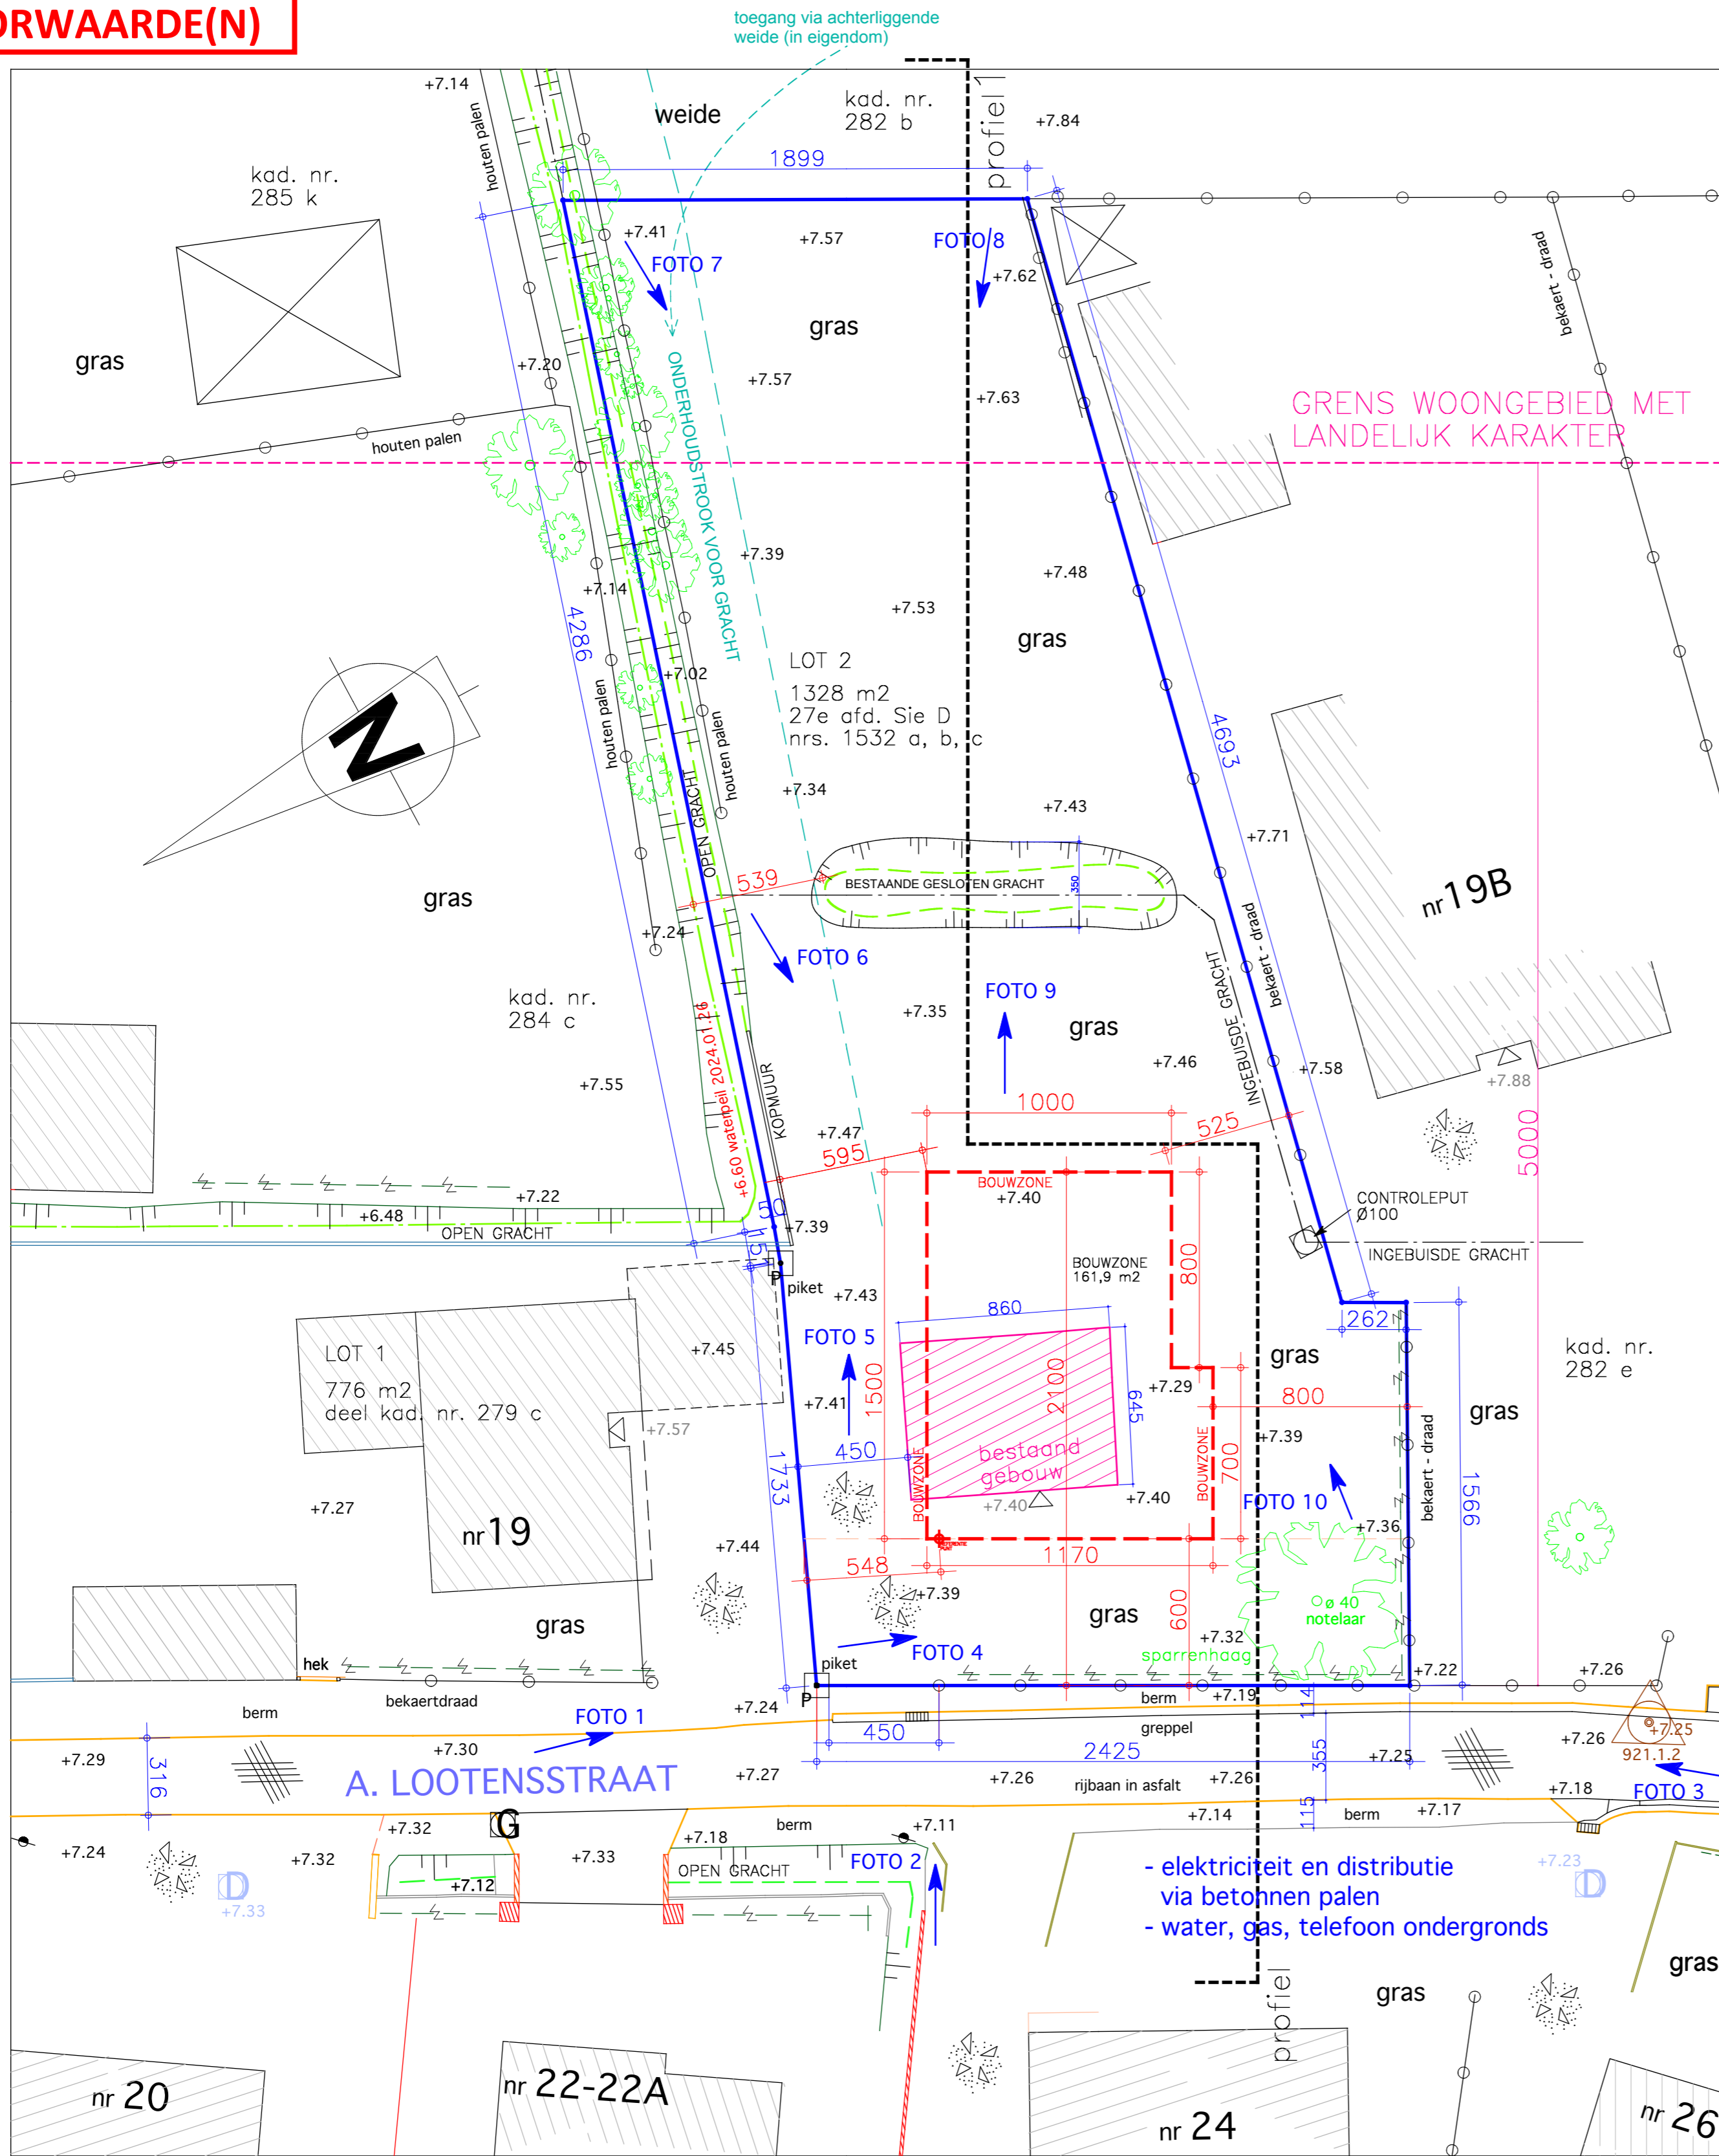

LEGENDE

—	afsluiting betonplaten	▨	asfalt
—	as gracht	▼	dorpel nieuwbouw
—	boordsteen	▼	dorpel gebouwen
—	gebouw	⊗	loofboom
—	kopmuur	⊕	merkpaal bestaand
—	bovenkant talud gracht	⊕	merkpaal polygoonpunt
—	onderkant talud	⊕	paal verlichting
—	rand hardhard	⊕	steenslag
—	rand hardzacht	⊕	straatkapgas
—	grens van bouwlot	⊕	straatkap water
—	bouwzone	⊕	deksel algemeen
▨	tuinzone	⊕	waterslikker
□	afbraak	□	nieuw gebouw

SCHAAL 1:200



PROVINCIE: OOST-VLAANDEREN
GEMEENTE: 9031 GENT- DRONGEN

LIGGING: 9031 Drongen
Adolf Lootensstraat 19
Gent 27e afdeling,
sectie D, nr. 1532 a, b, c

AANVRAGER: Dhr. Nathan De Vrieze &
Mevr. Charlotte Tegenbosch
Gentbruggekouter 75 A
9050 GENTBRUGGE
GSM Nathan: 0477 243544
GSM Charlotte: 0497 179310
contact-email: nathan@meducationatwork.be


TEKENING: Inplantingsplan 1/200
bestaande toestand

BOUWAANVRAAG

DE AFBRAAK VAN EEN STAL EN DE HERBOUW VAN
EEN EENGEZINSWONING MET ZWEMVIJVER

BVBA IR'S + ARCH.BUREAU
LUC VERSTRAETE
ADOLF LOOTENSSTRAAT 19A
9031 DRONGEN
GSM: 0475/372.340

DOSSIER: 2315
DATUM: 15/03/2024

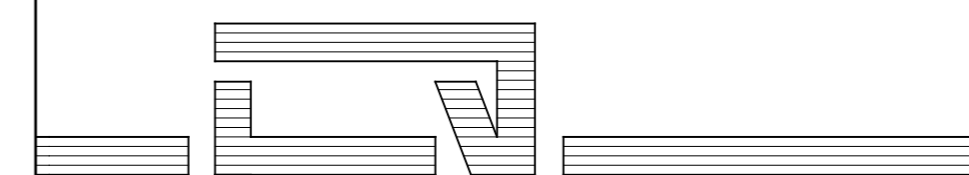

INGESCHREVEN OP DE TABEL VAN DE ORDE VAN ARCHITECTEN
VAN DE PROVINCIE OOST-VLAANDEREN