


Vossenbos fase 3
Inplantingsplan
bestaande toestand

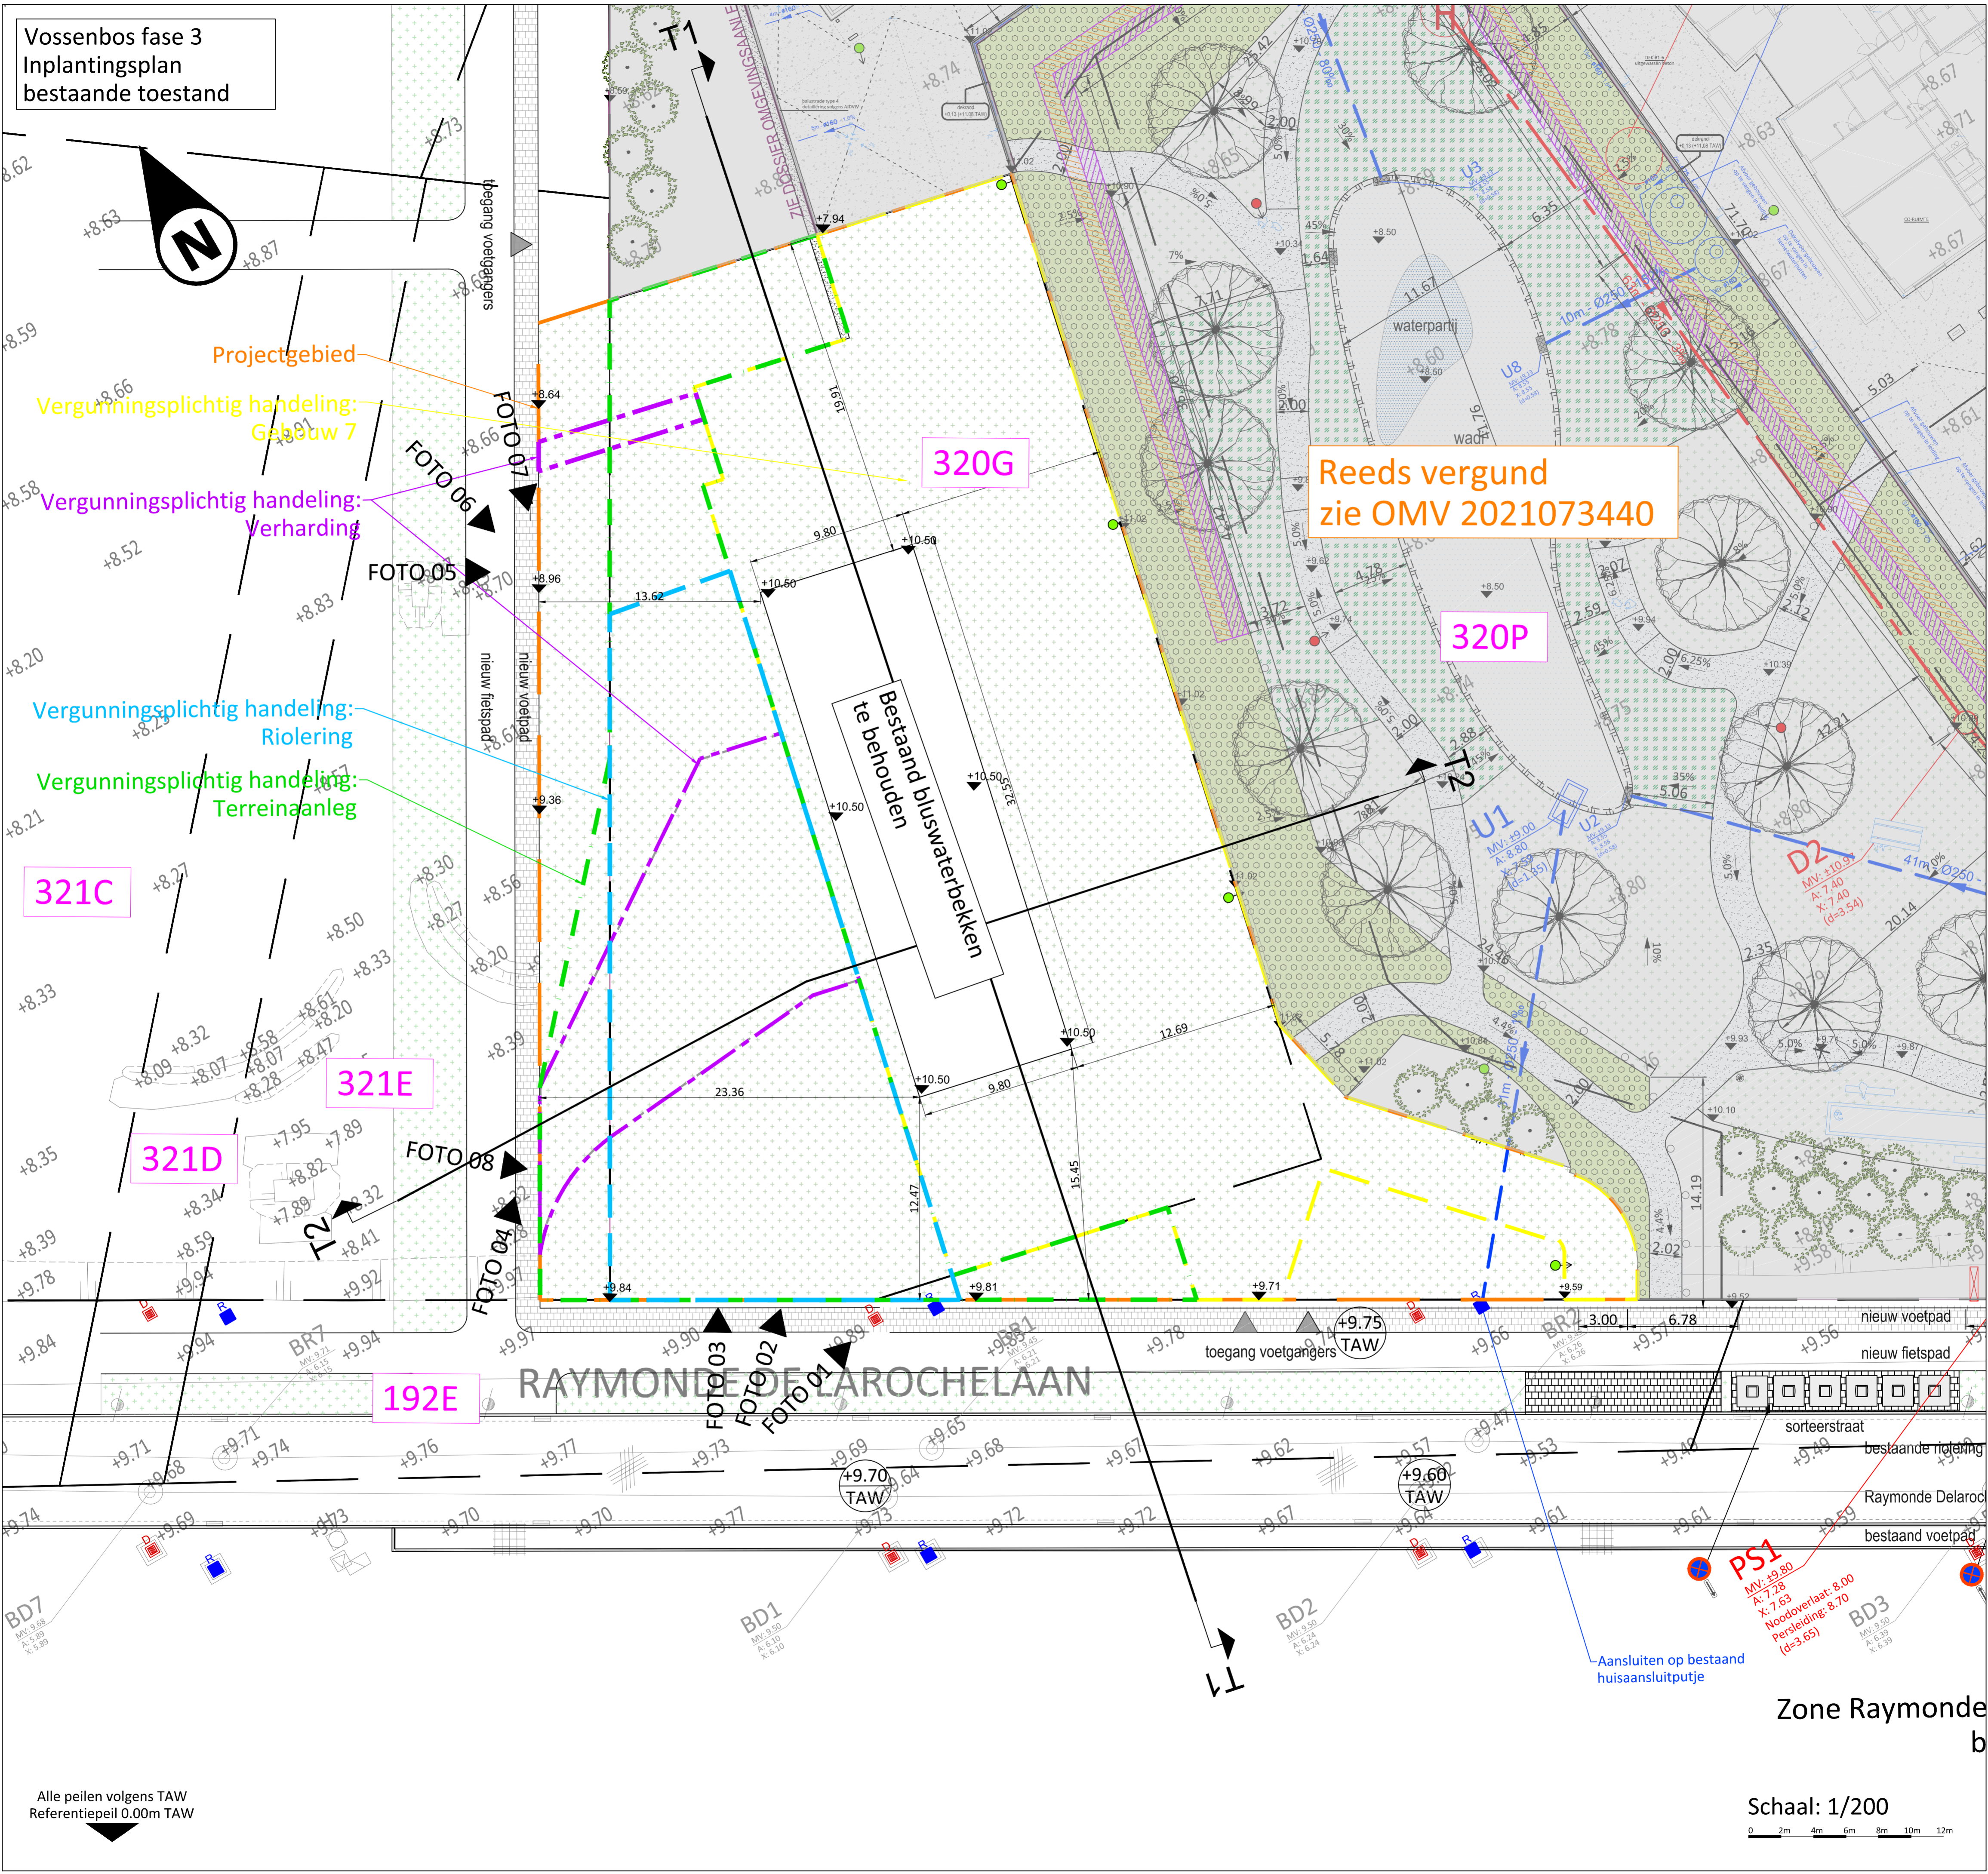

Reeds vergund
zie OMV 2021073440

321C

321E

321D

192E

320G

320P

Alle peilen volgens TAW
Referentiepeil 0.00m TAW

Schaal: 1/200

