



Vossenbos fase 3
Inplantingsplan
nieuwe toestand

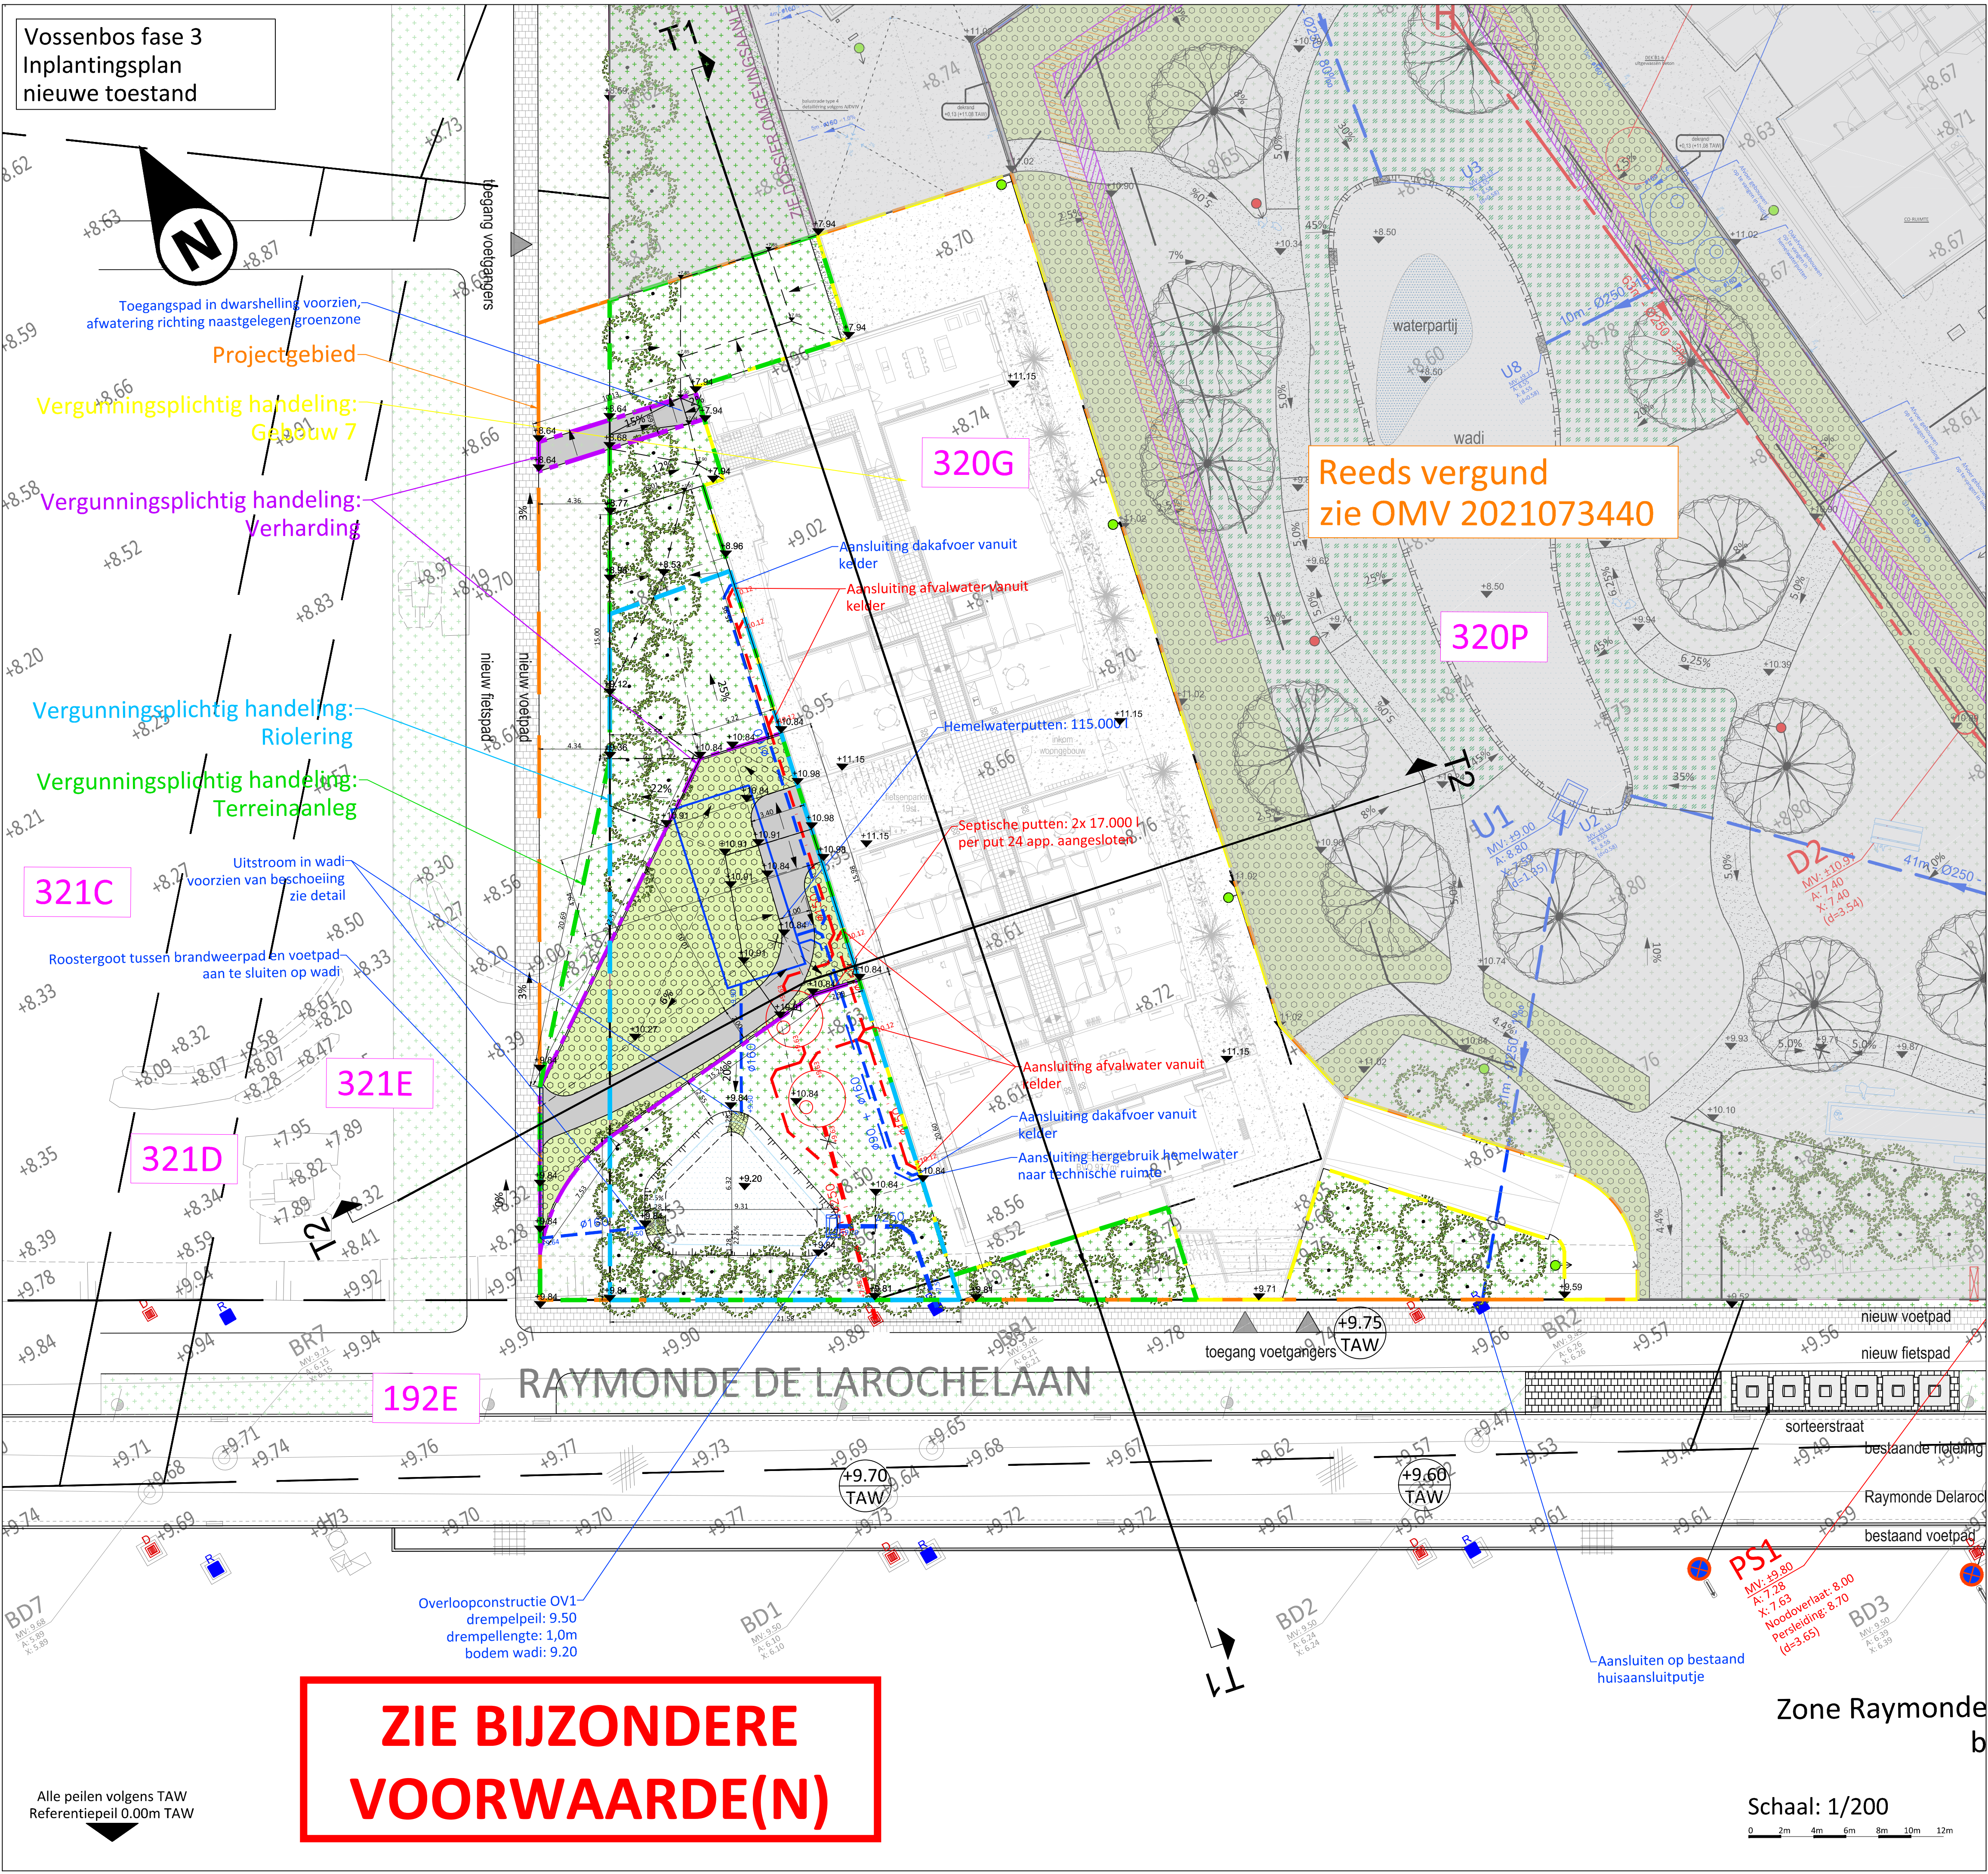

**ZIE BIJZONDERE
VOORWAARDE(N)**

Alle peilen volgens TAW
Referentiepeil 0.00m TAW

Schaal: 1/200

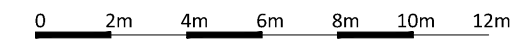

Zone Raymonde
b

PS1
MV: +9.80
A: 7.28
X: 7.63
Noodoverlaat: 8.00
Persliding: 8.70
(d=3.65)

Reeds vergund
zie OMV 2021073440

320G

320P


321C

321E

321D

192E


Vossenbos fase 3
Inplantingsplan
nieuwe toestand

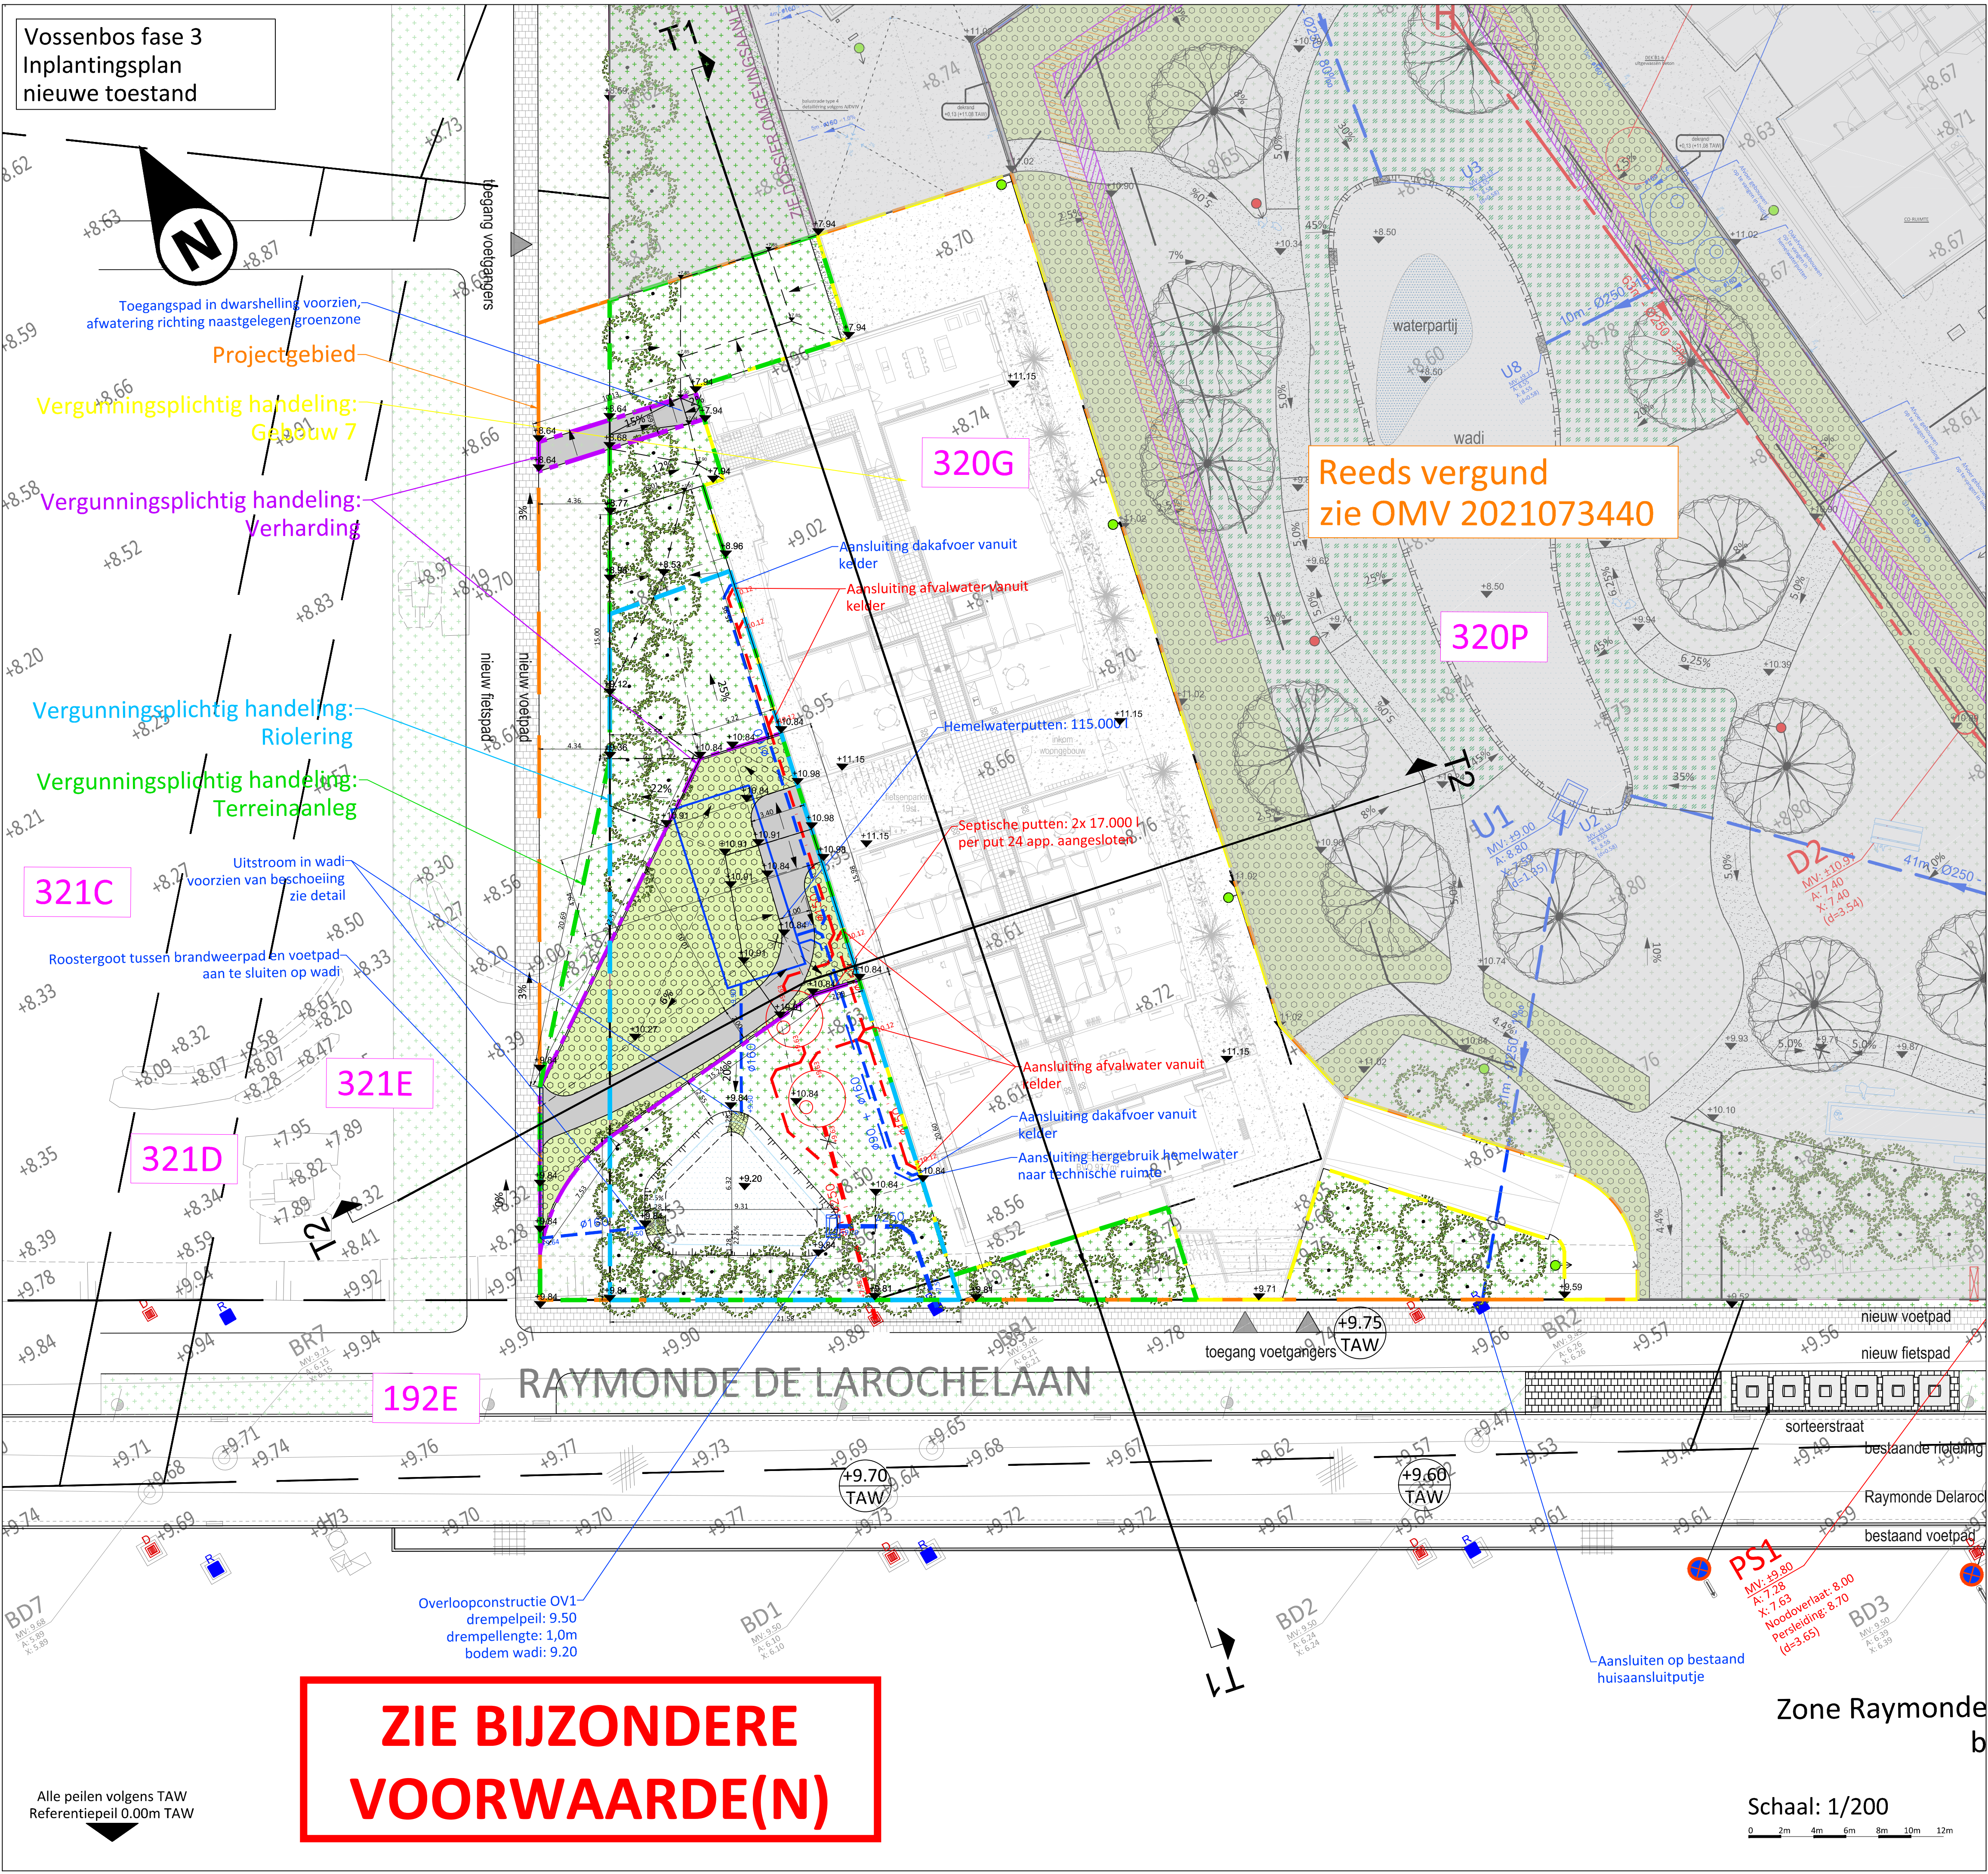

**ZIE BIJZONDERE
VOORWAARDE(N)**

Alle peilen volgens TAW
Referentiepeil 0.00m TAW

Schaal: 1/200

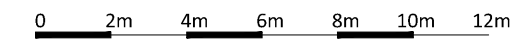

Zone Raymonde
b

PS1
MV: +9.80
A: 7.28
X: 7.63
Noodoverlaat: 8.00
Persliding: 8.70
(d=3.65)

Reeds vergund
zie OMV 2021073440

320G

320P

321C

321E

321D

192E