


Riolering
Grondplan
bestaande toestand

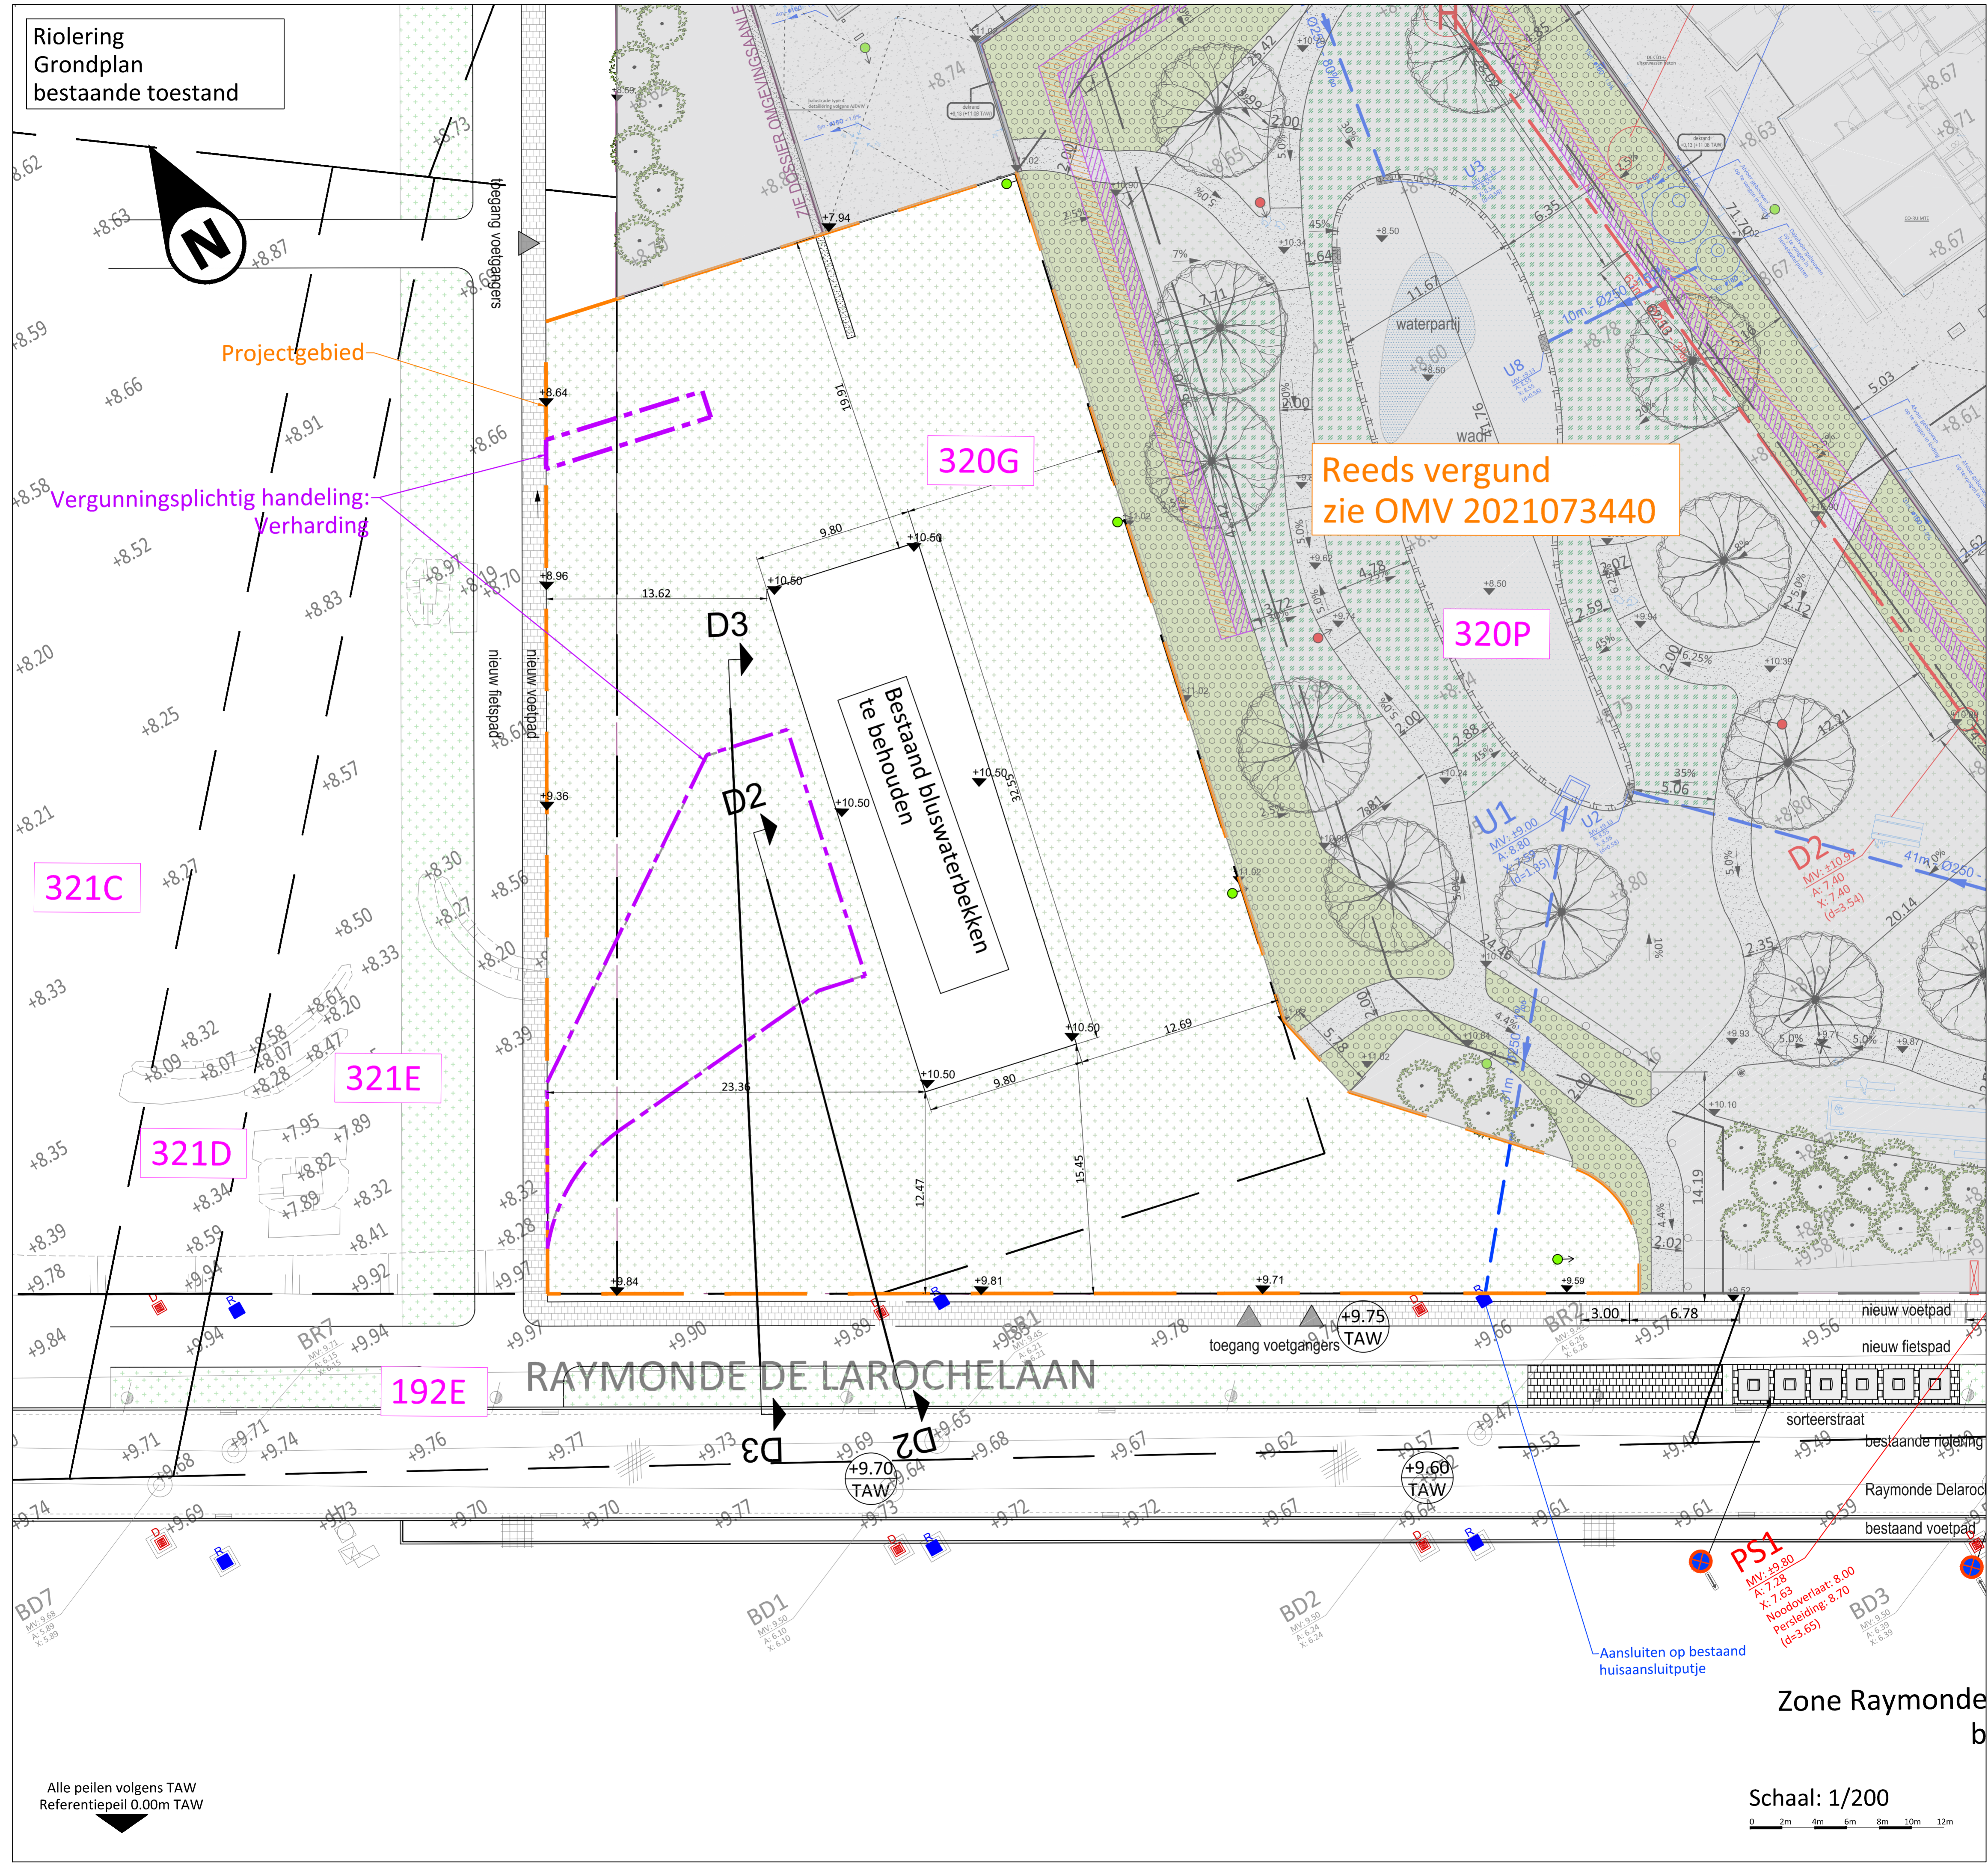

321C

321E

321D

192E

320G


320P

Reeds vergund
zie OMV 2021073440

PS1
MV: +9.80
A: 7.28
X: 7.63
Noodoverlaat: 8.00
Persleiding: 8.70
(d=3.65)

Alle peilen volgens TAW
Referentiepeil 0.00m TAW

Schaal: 1/200

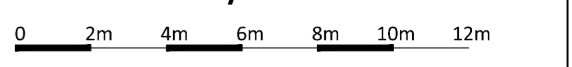

Zone Raymonde
b