


Terreinaanleg
Grondplan
bestaande toestand

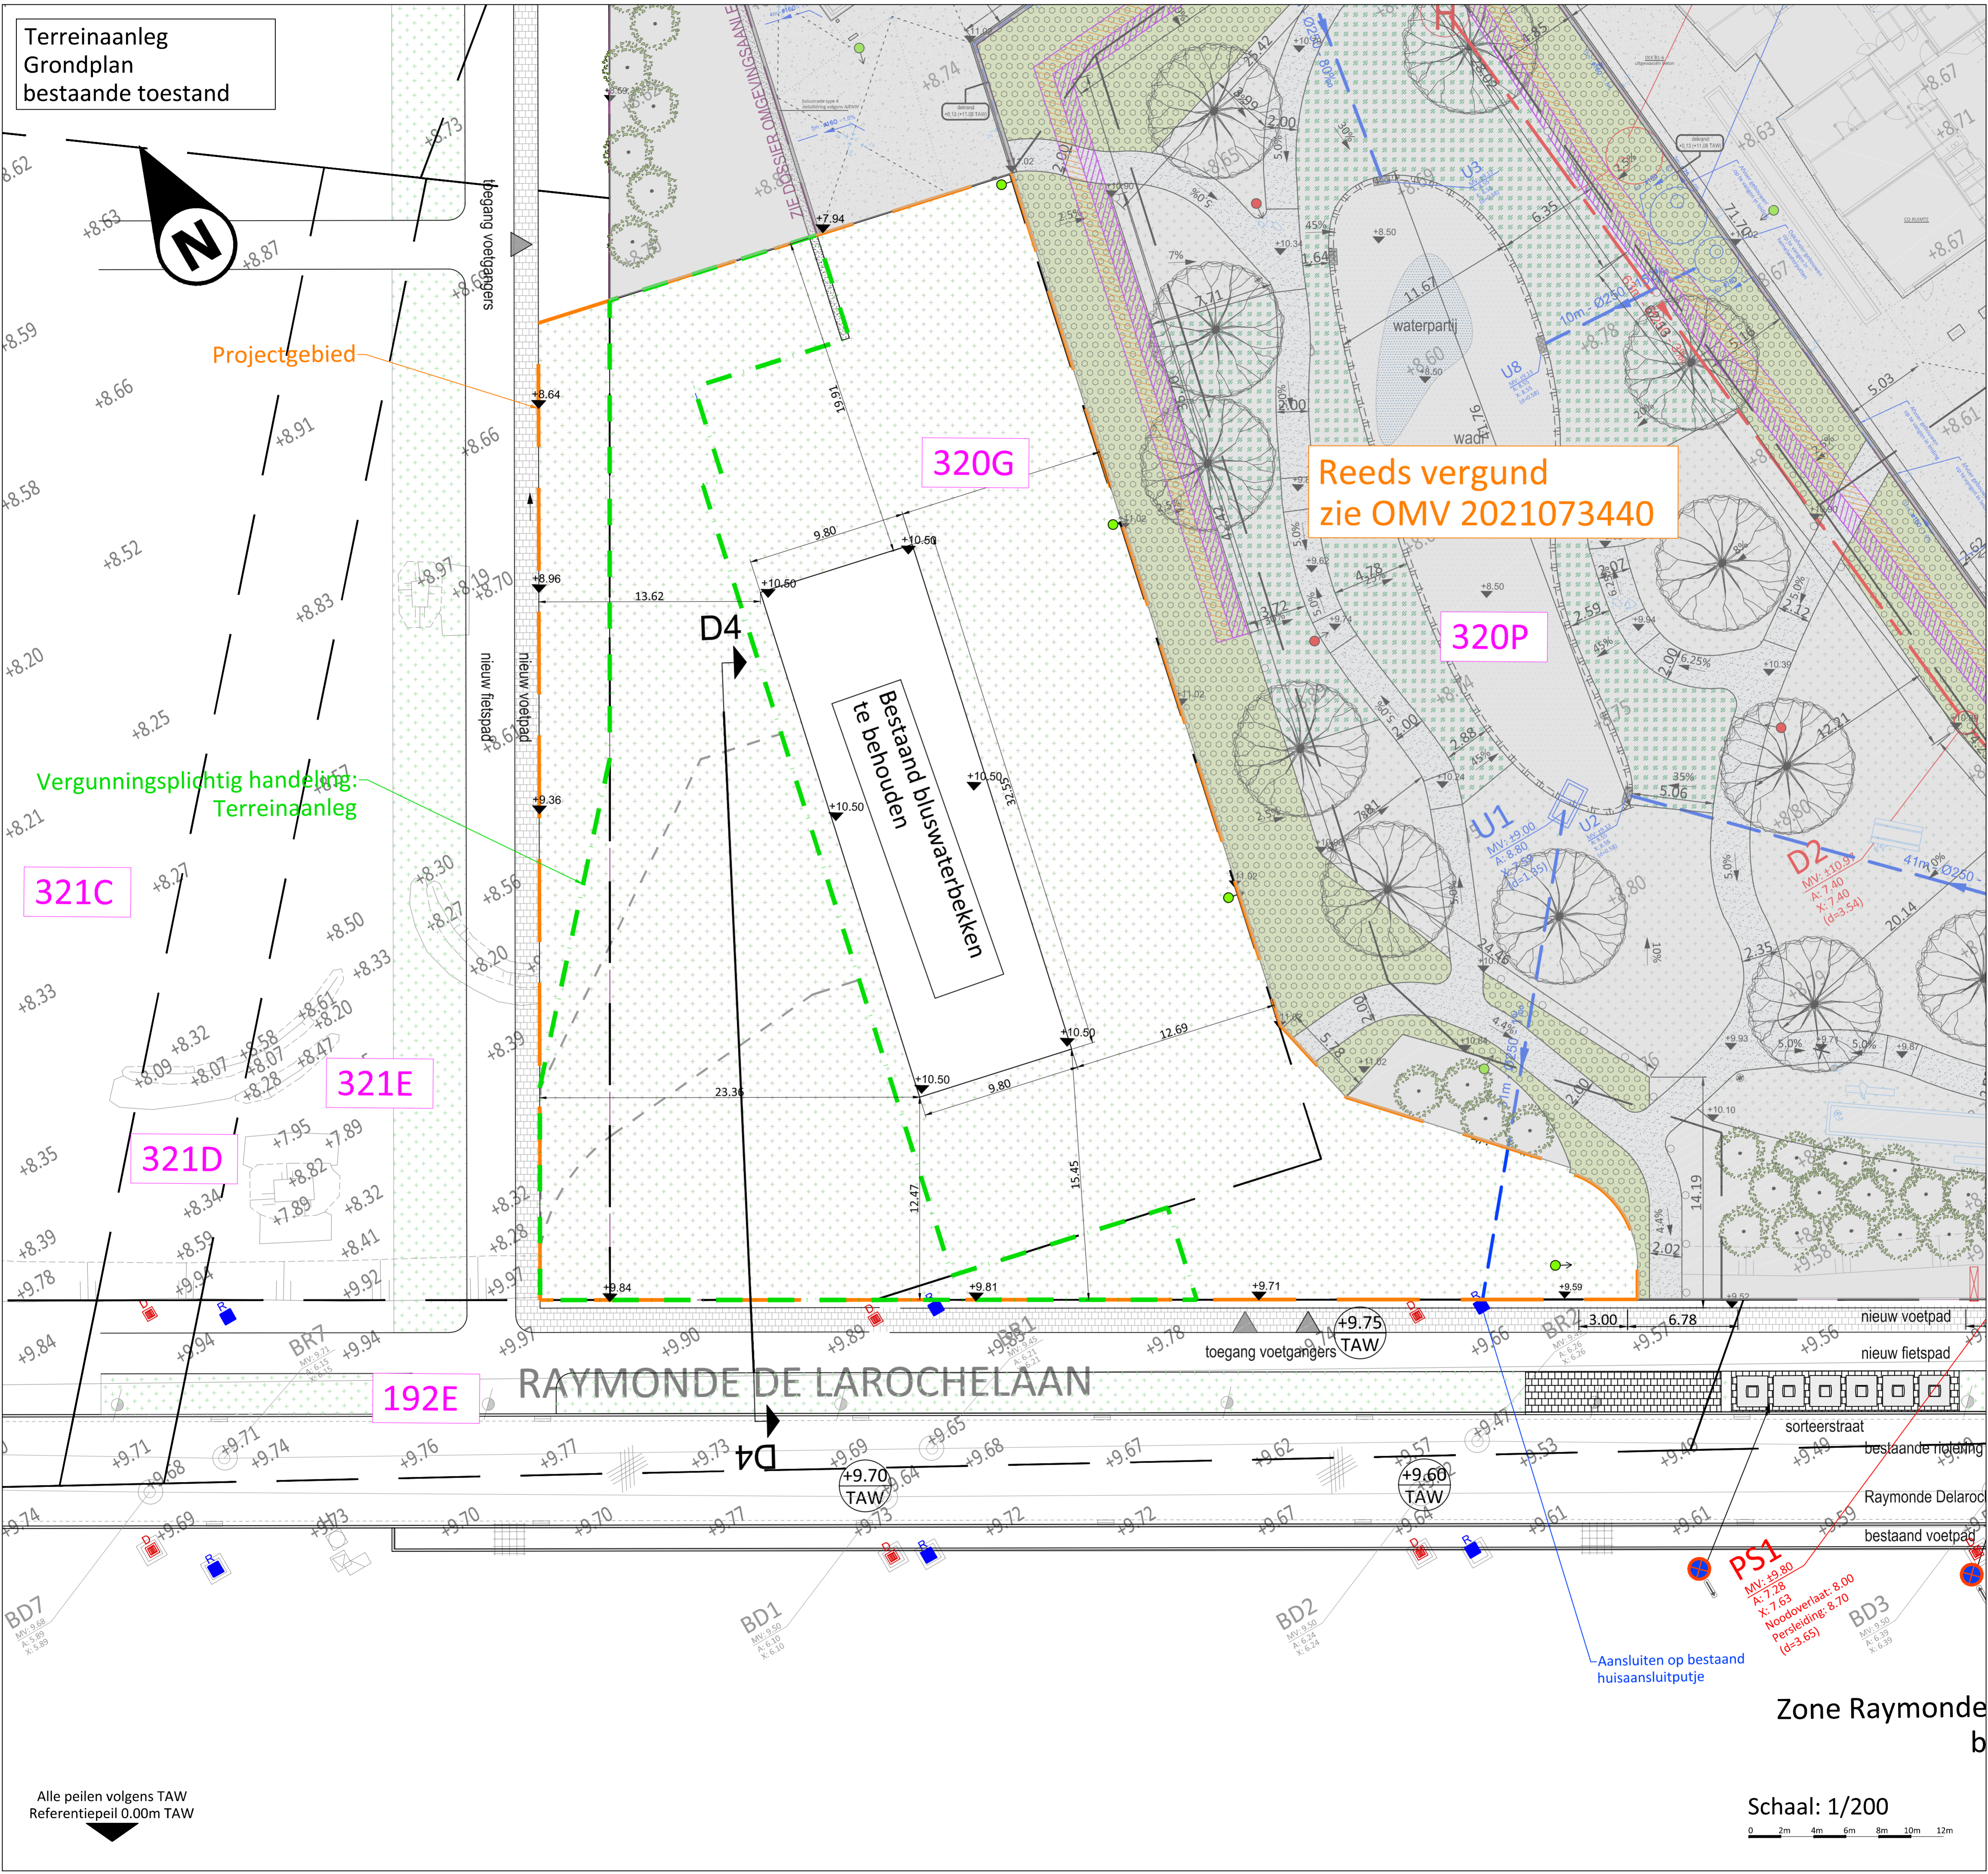

321C

321E

321D

192E


320G

Reeds vergund
zie OMV 2021073440

320P

Alle peilen volgens TAW
Referentiepeil 0.00m TAW

Schaal: 1/200

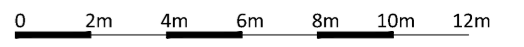

Zone Raymonde
b