


# Terreinprofielen bestaande toestand

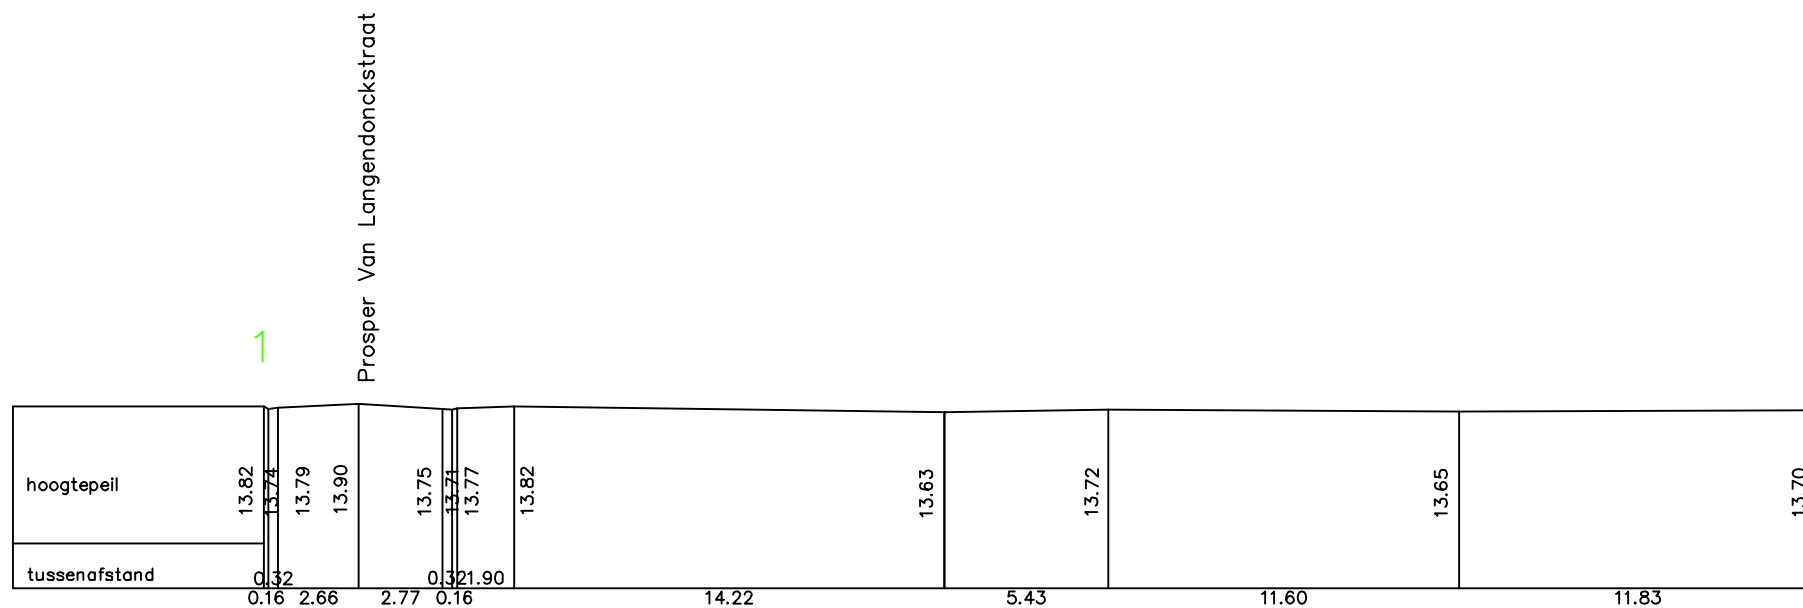


1

2

3

4

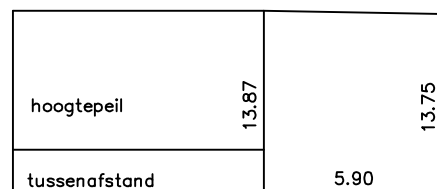

Schaal : 1/250

**Landmeter  
Audenaert**

Frans Van De Meulebrouckestraat 21  
9620 Zottegem  
Tel. 0497/90.59.24  
info@landmeteraudenaert.be