ZIE BIJZONDERE VOORWAARDE(N)

De oprit moet beperkt worden tot aan de voordeur. Er wordt een oprit met een lengte van 11,50 m toegestaan.

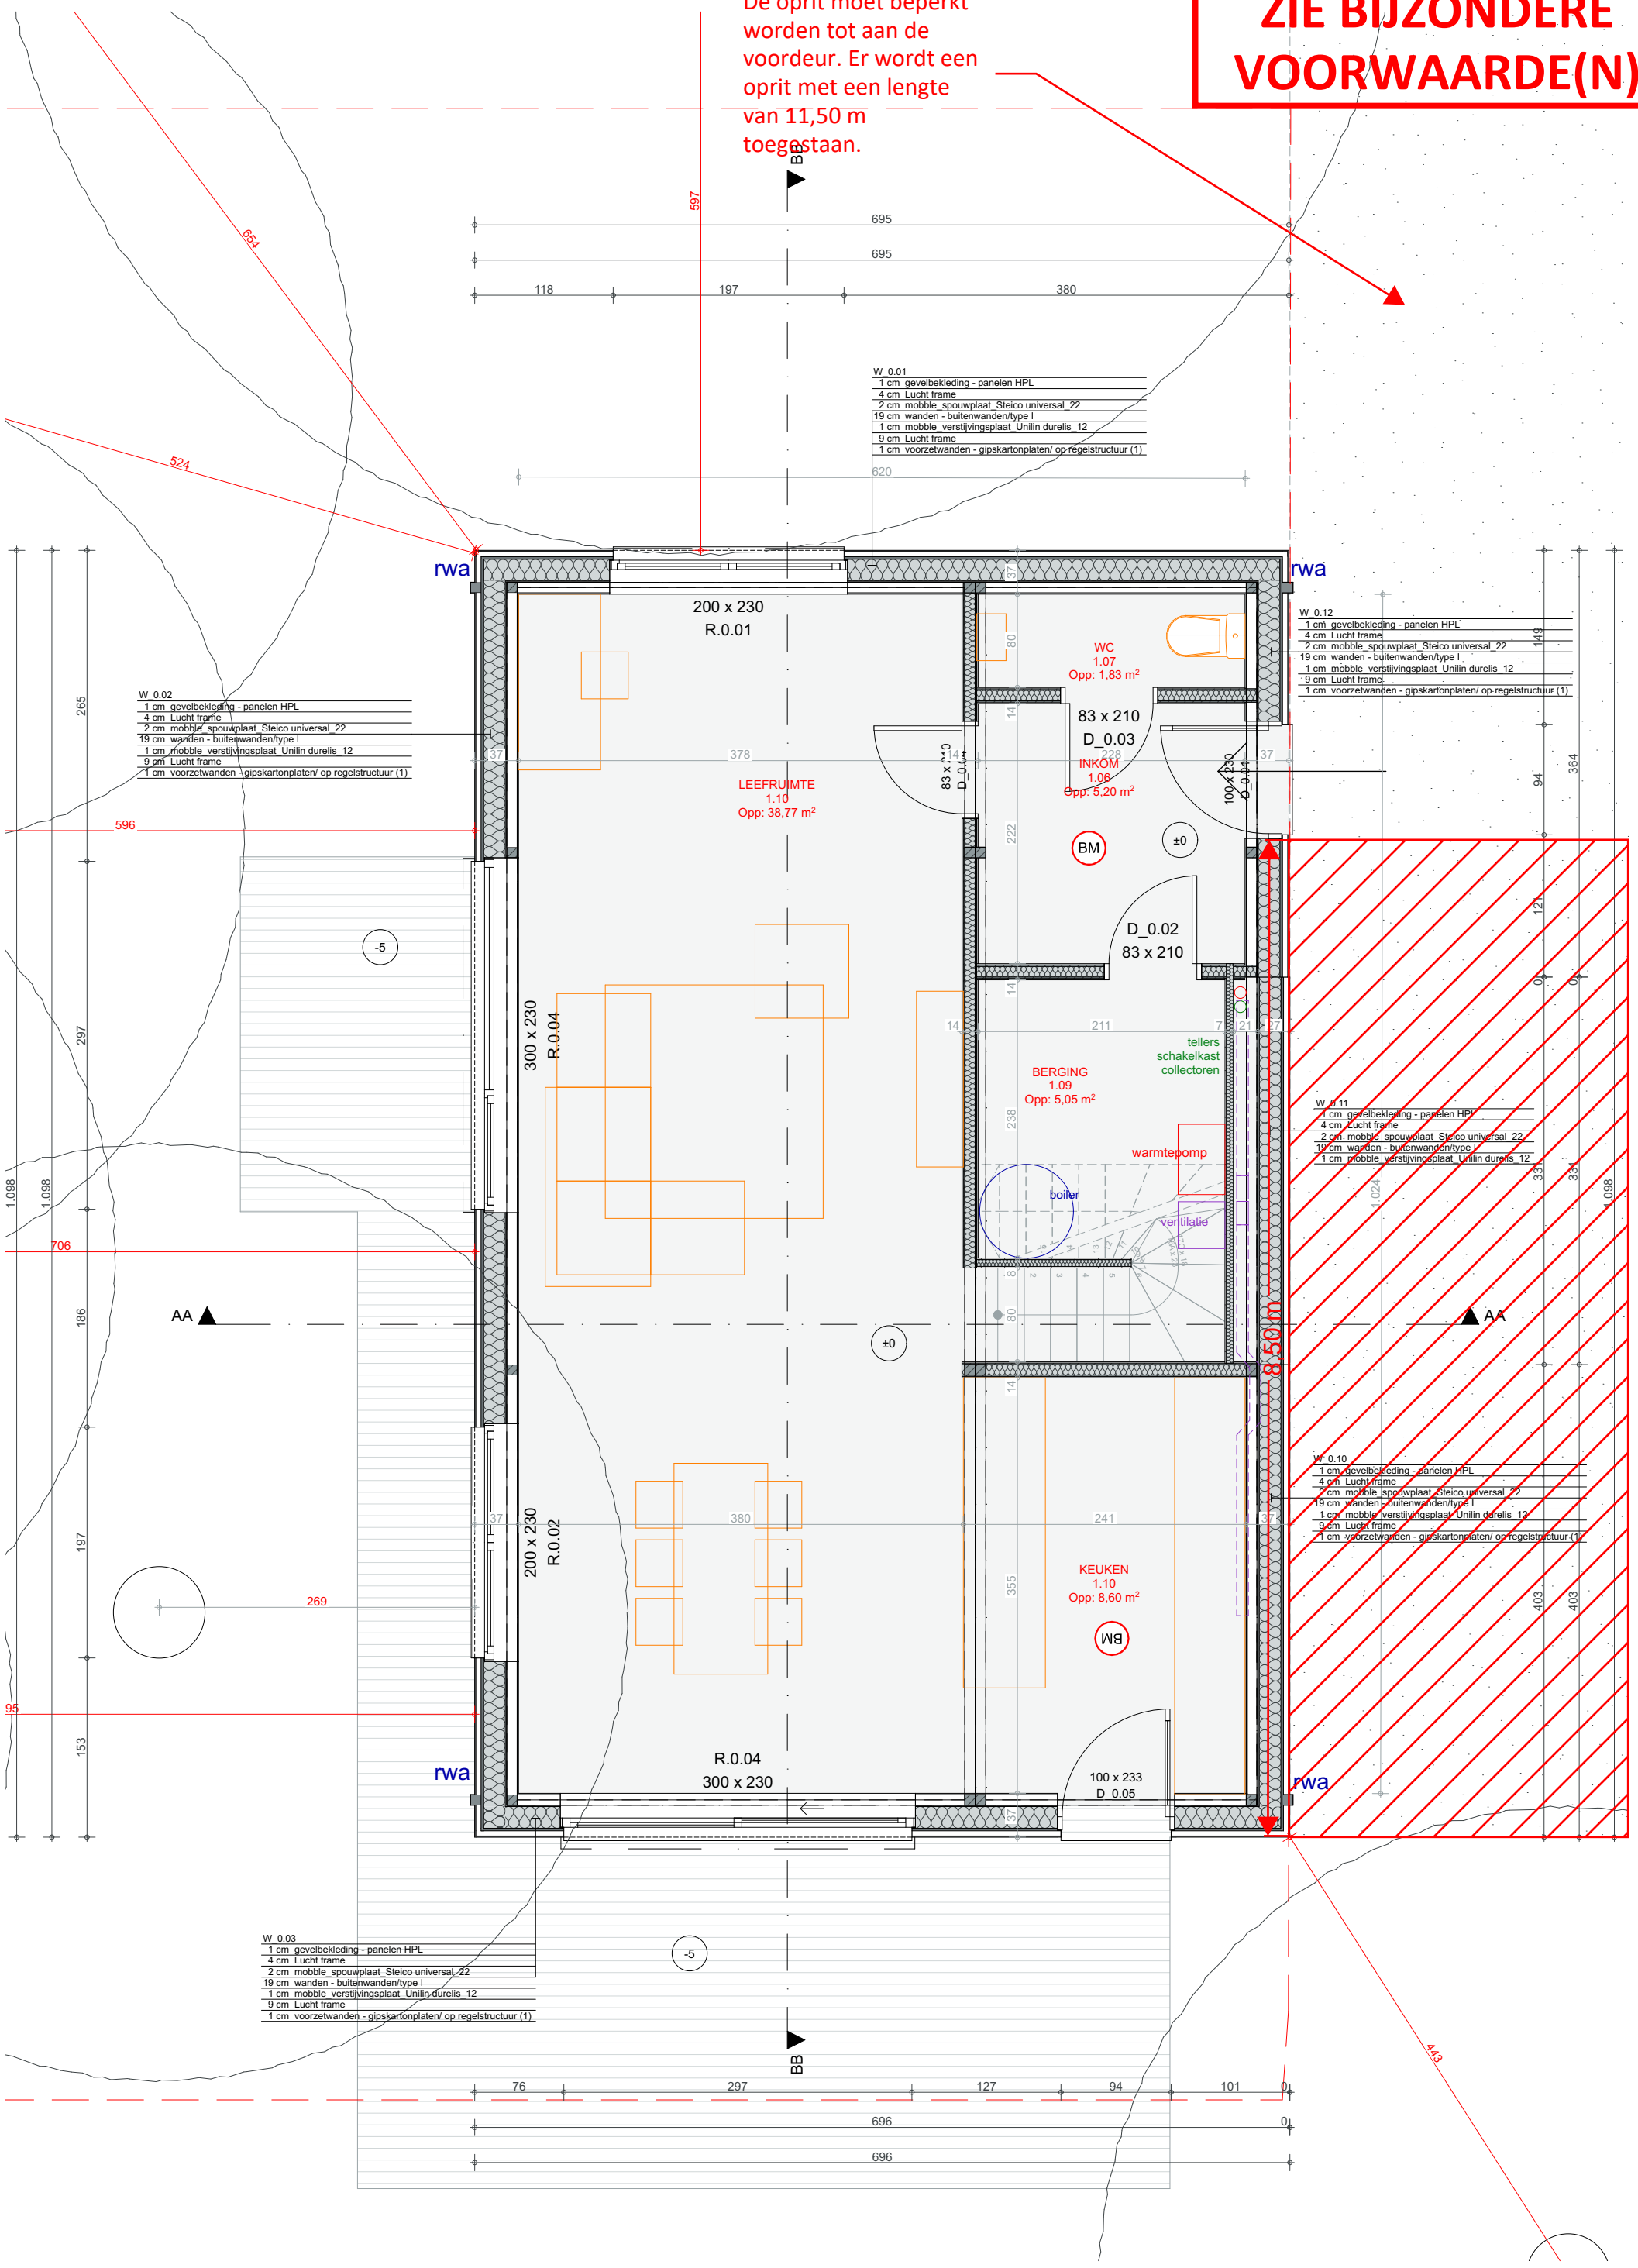

N _Gelijkvloers 00 Schaal: 1:50 Datum: 23/02/2024 Dossiernummer: GDC23