ZIE BIJZONDERE VOORWAARDE(N)

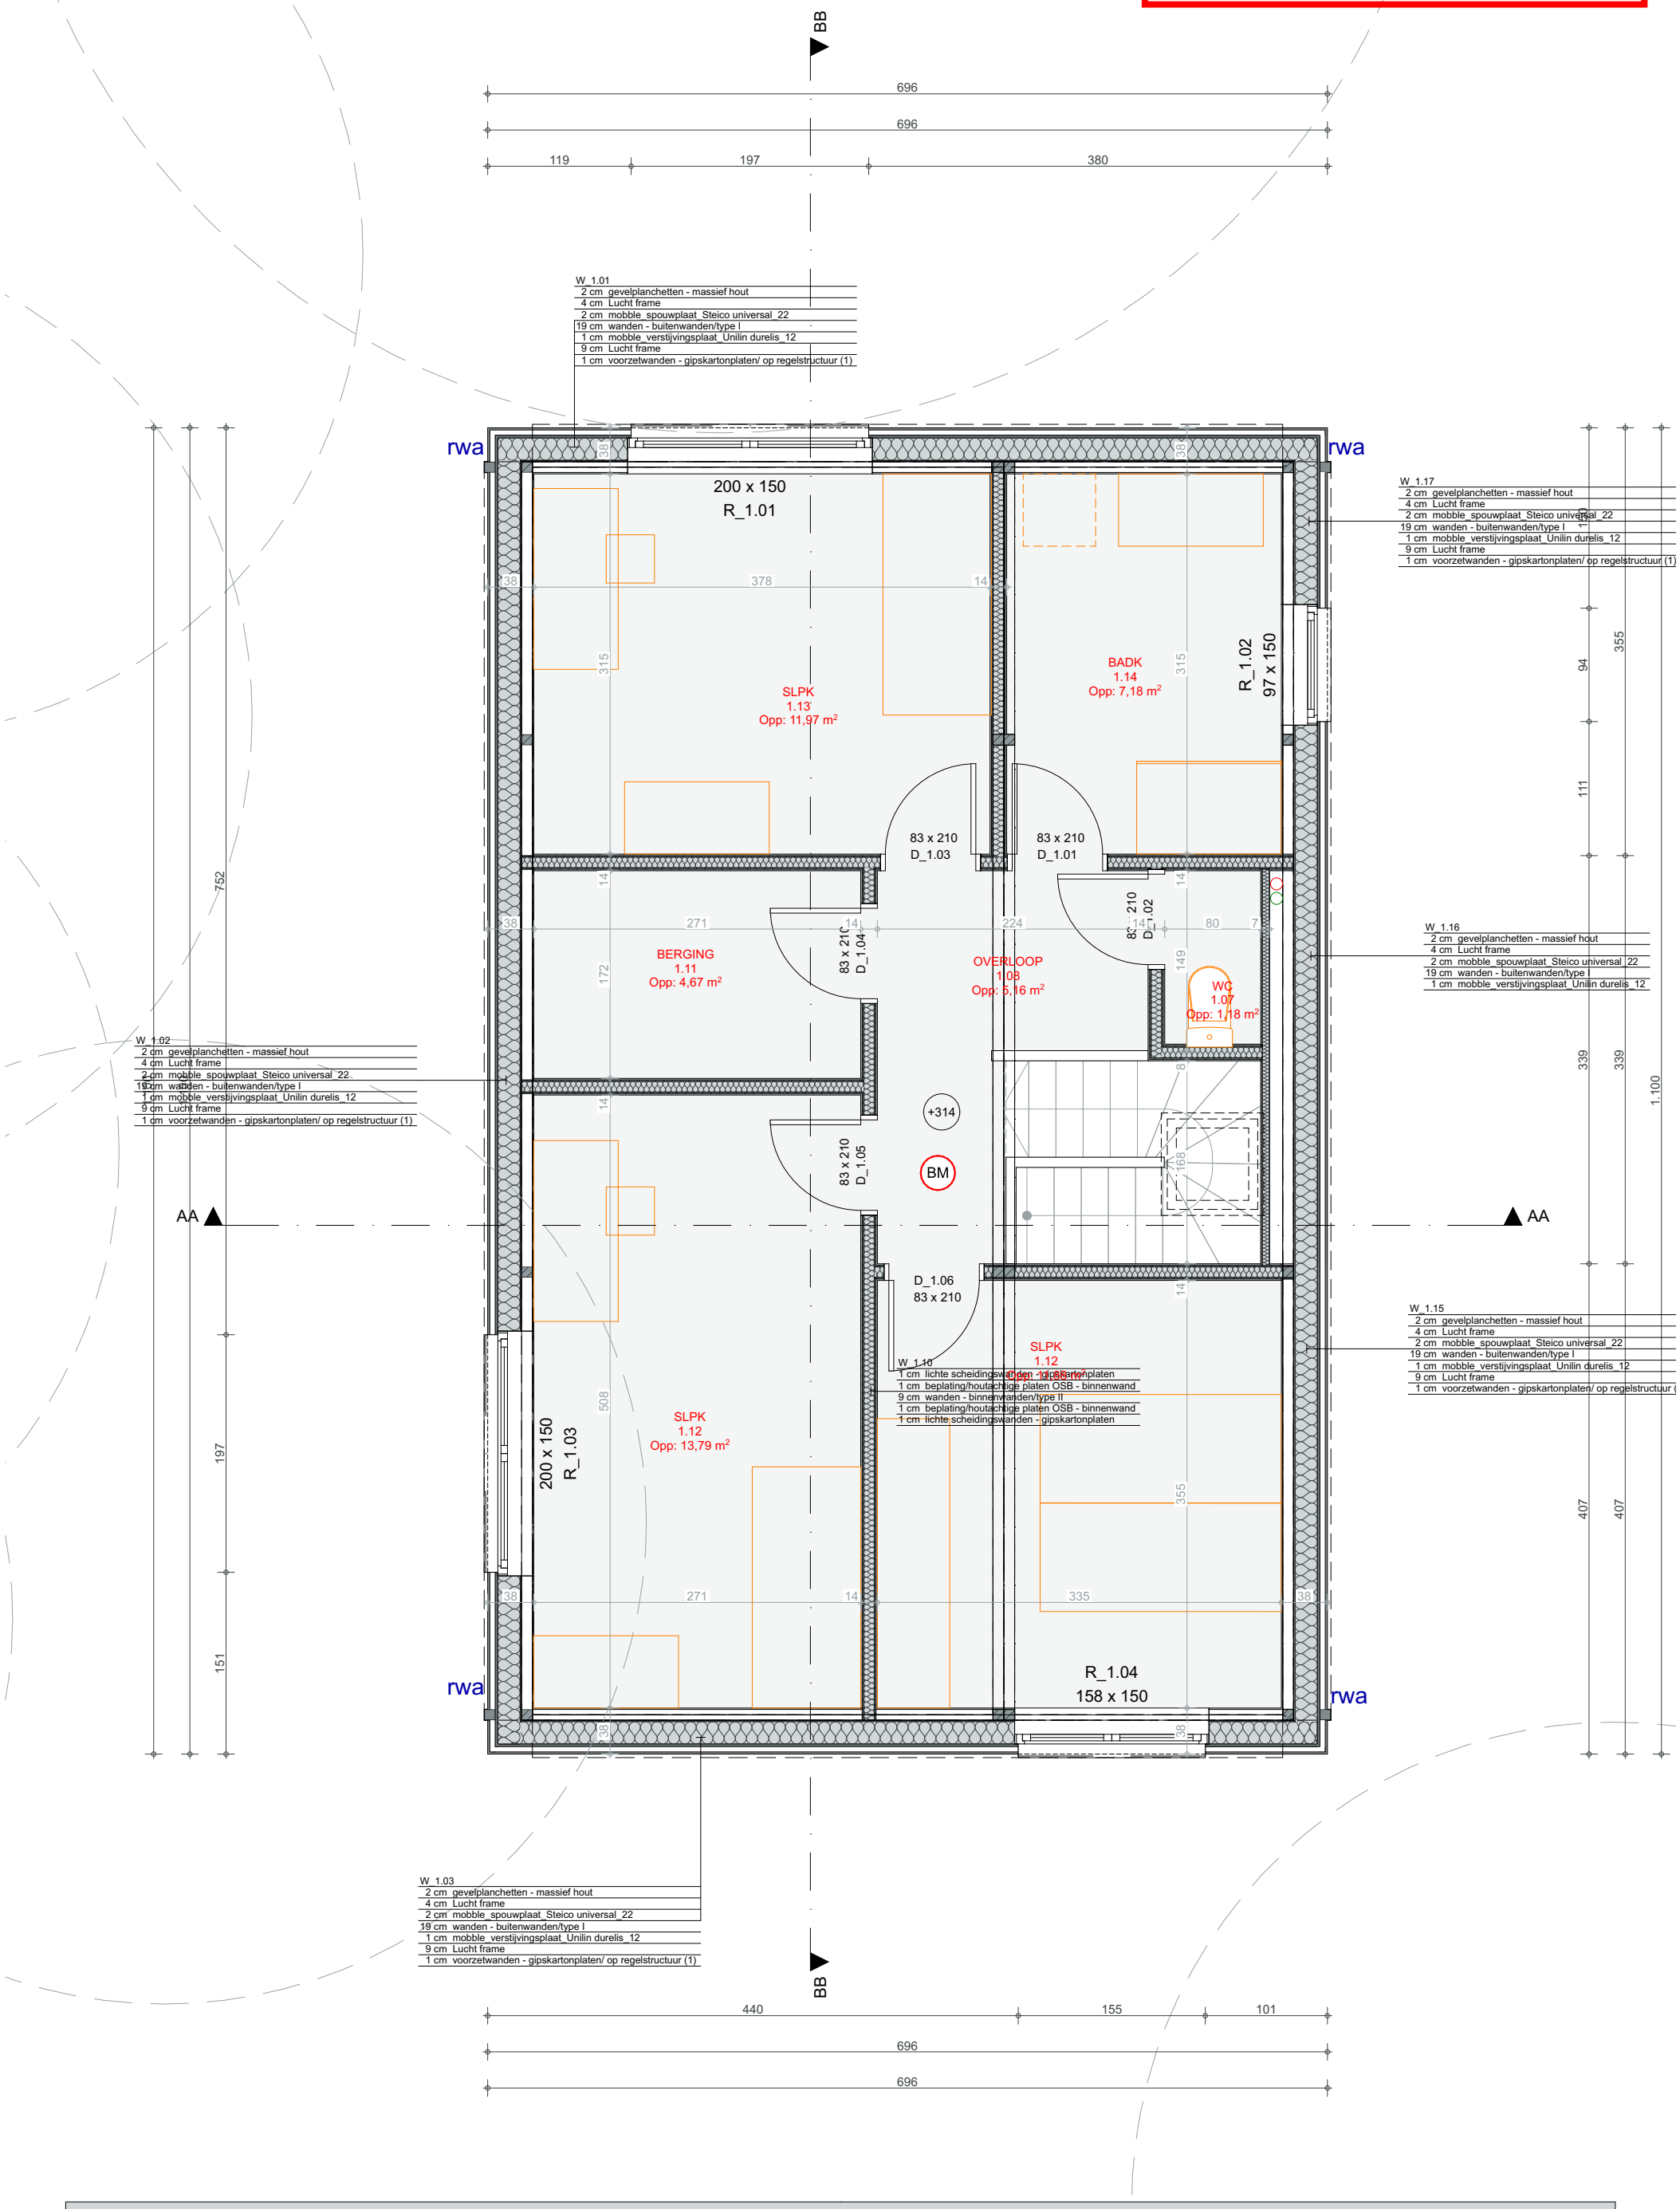

N _Verdieping 01	Schaal: 1:50	Datum: 23/02/2024	Dossiernummer: GDC23