



ZIE BIJZONDERE
VOORWAARDE(N)

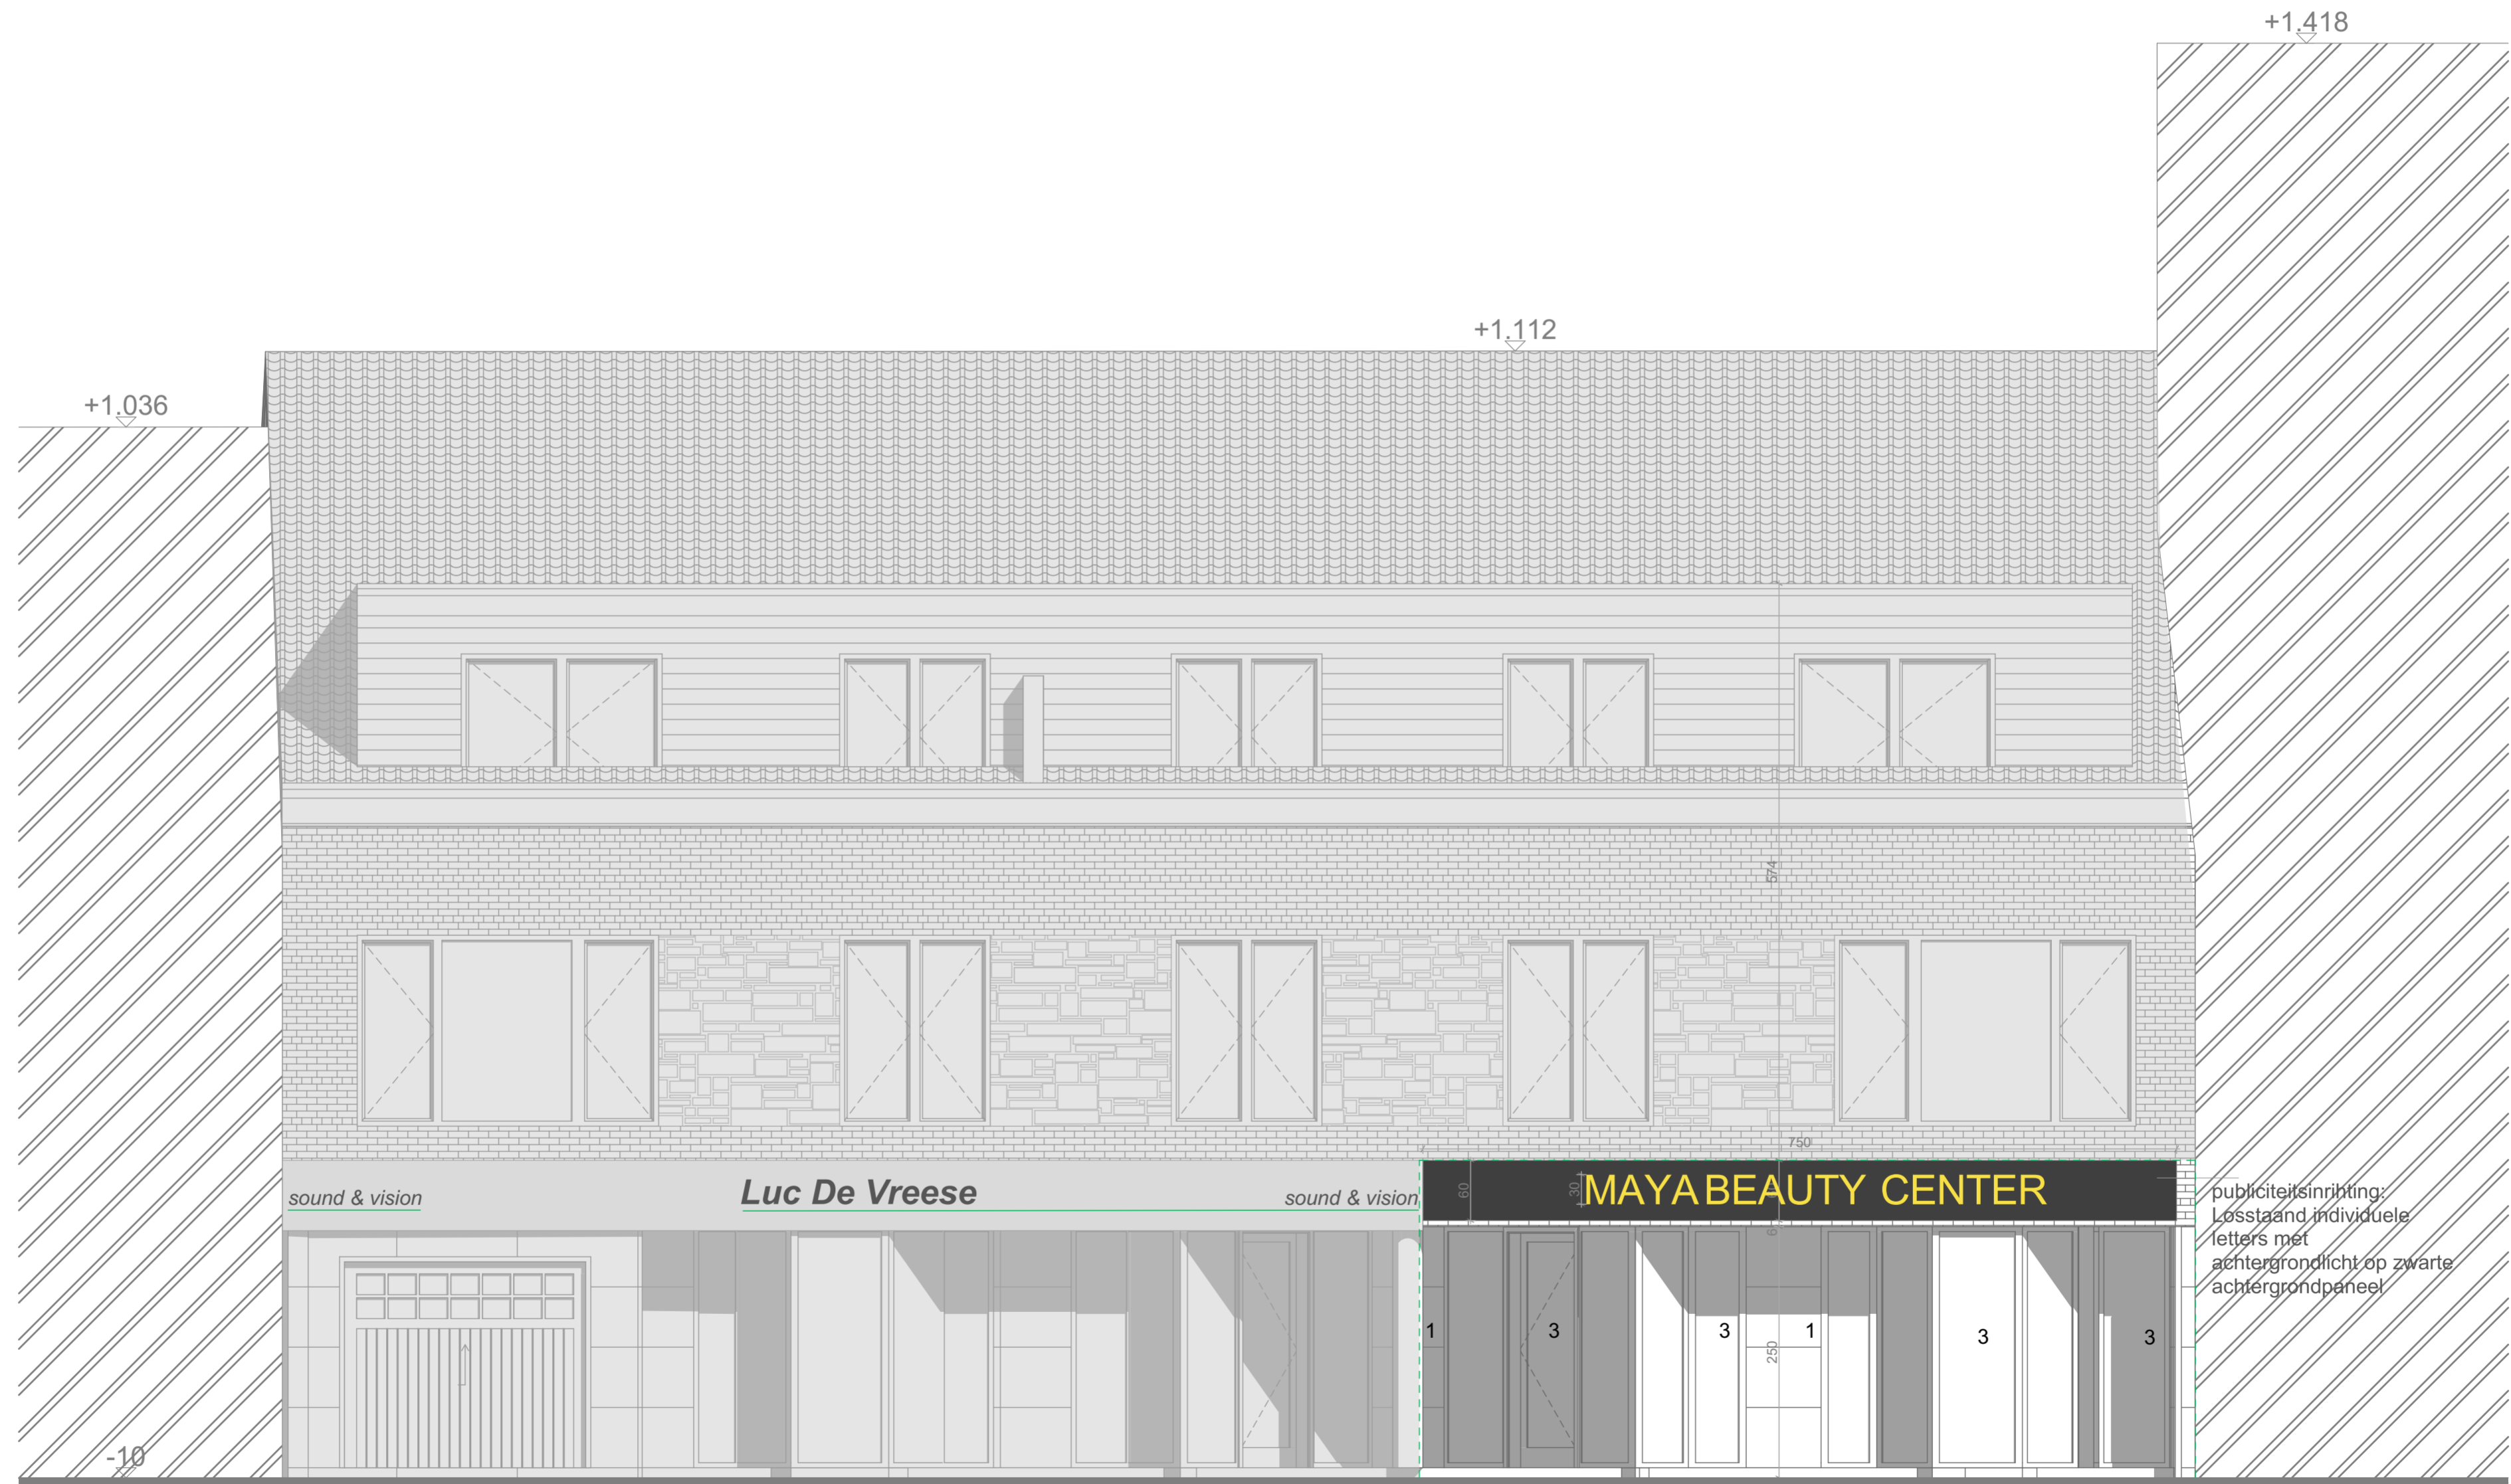

1:50

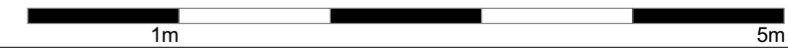

DOSSIER : 642.21

PLANNR: BA_DORP20_G_B_V

DATUM : 12/07/2022

SCHAAL : 1/50

BLAD : 8/27

Project: Regularisatie Winkelruimte nr 20

Bouwplaats: Oostakkerdorp 20,
9041 Oostakker
Kadaster: 17de afdeling, Sectie D, nr 49K

Architect :
HELLEBUYCK ARCHITECTEN COMM.V.
Vriendschapstraat 37
9040 Gent- Sint Amandsberg
tel. +32(0) 487 859 437
e-mail : info@architectjan.be
jhellebuyck@gmail.com
architectenbureau.hellebuyck.jan@telenet.be

Plan:
Bestaande Toestand Voorgevel

Bouwheer: Yasin Ozcan
Adres: Katoenstraat 4,
9041 Oostakker