


**ZIE BIJZONDERE
VOORWAARDE(N)**

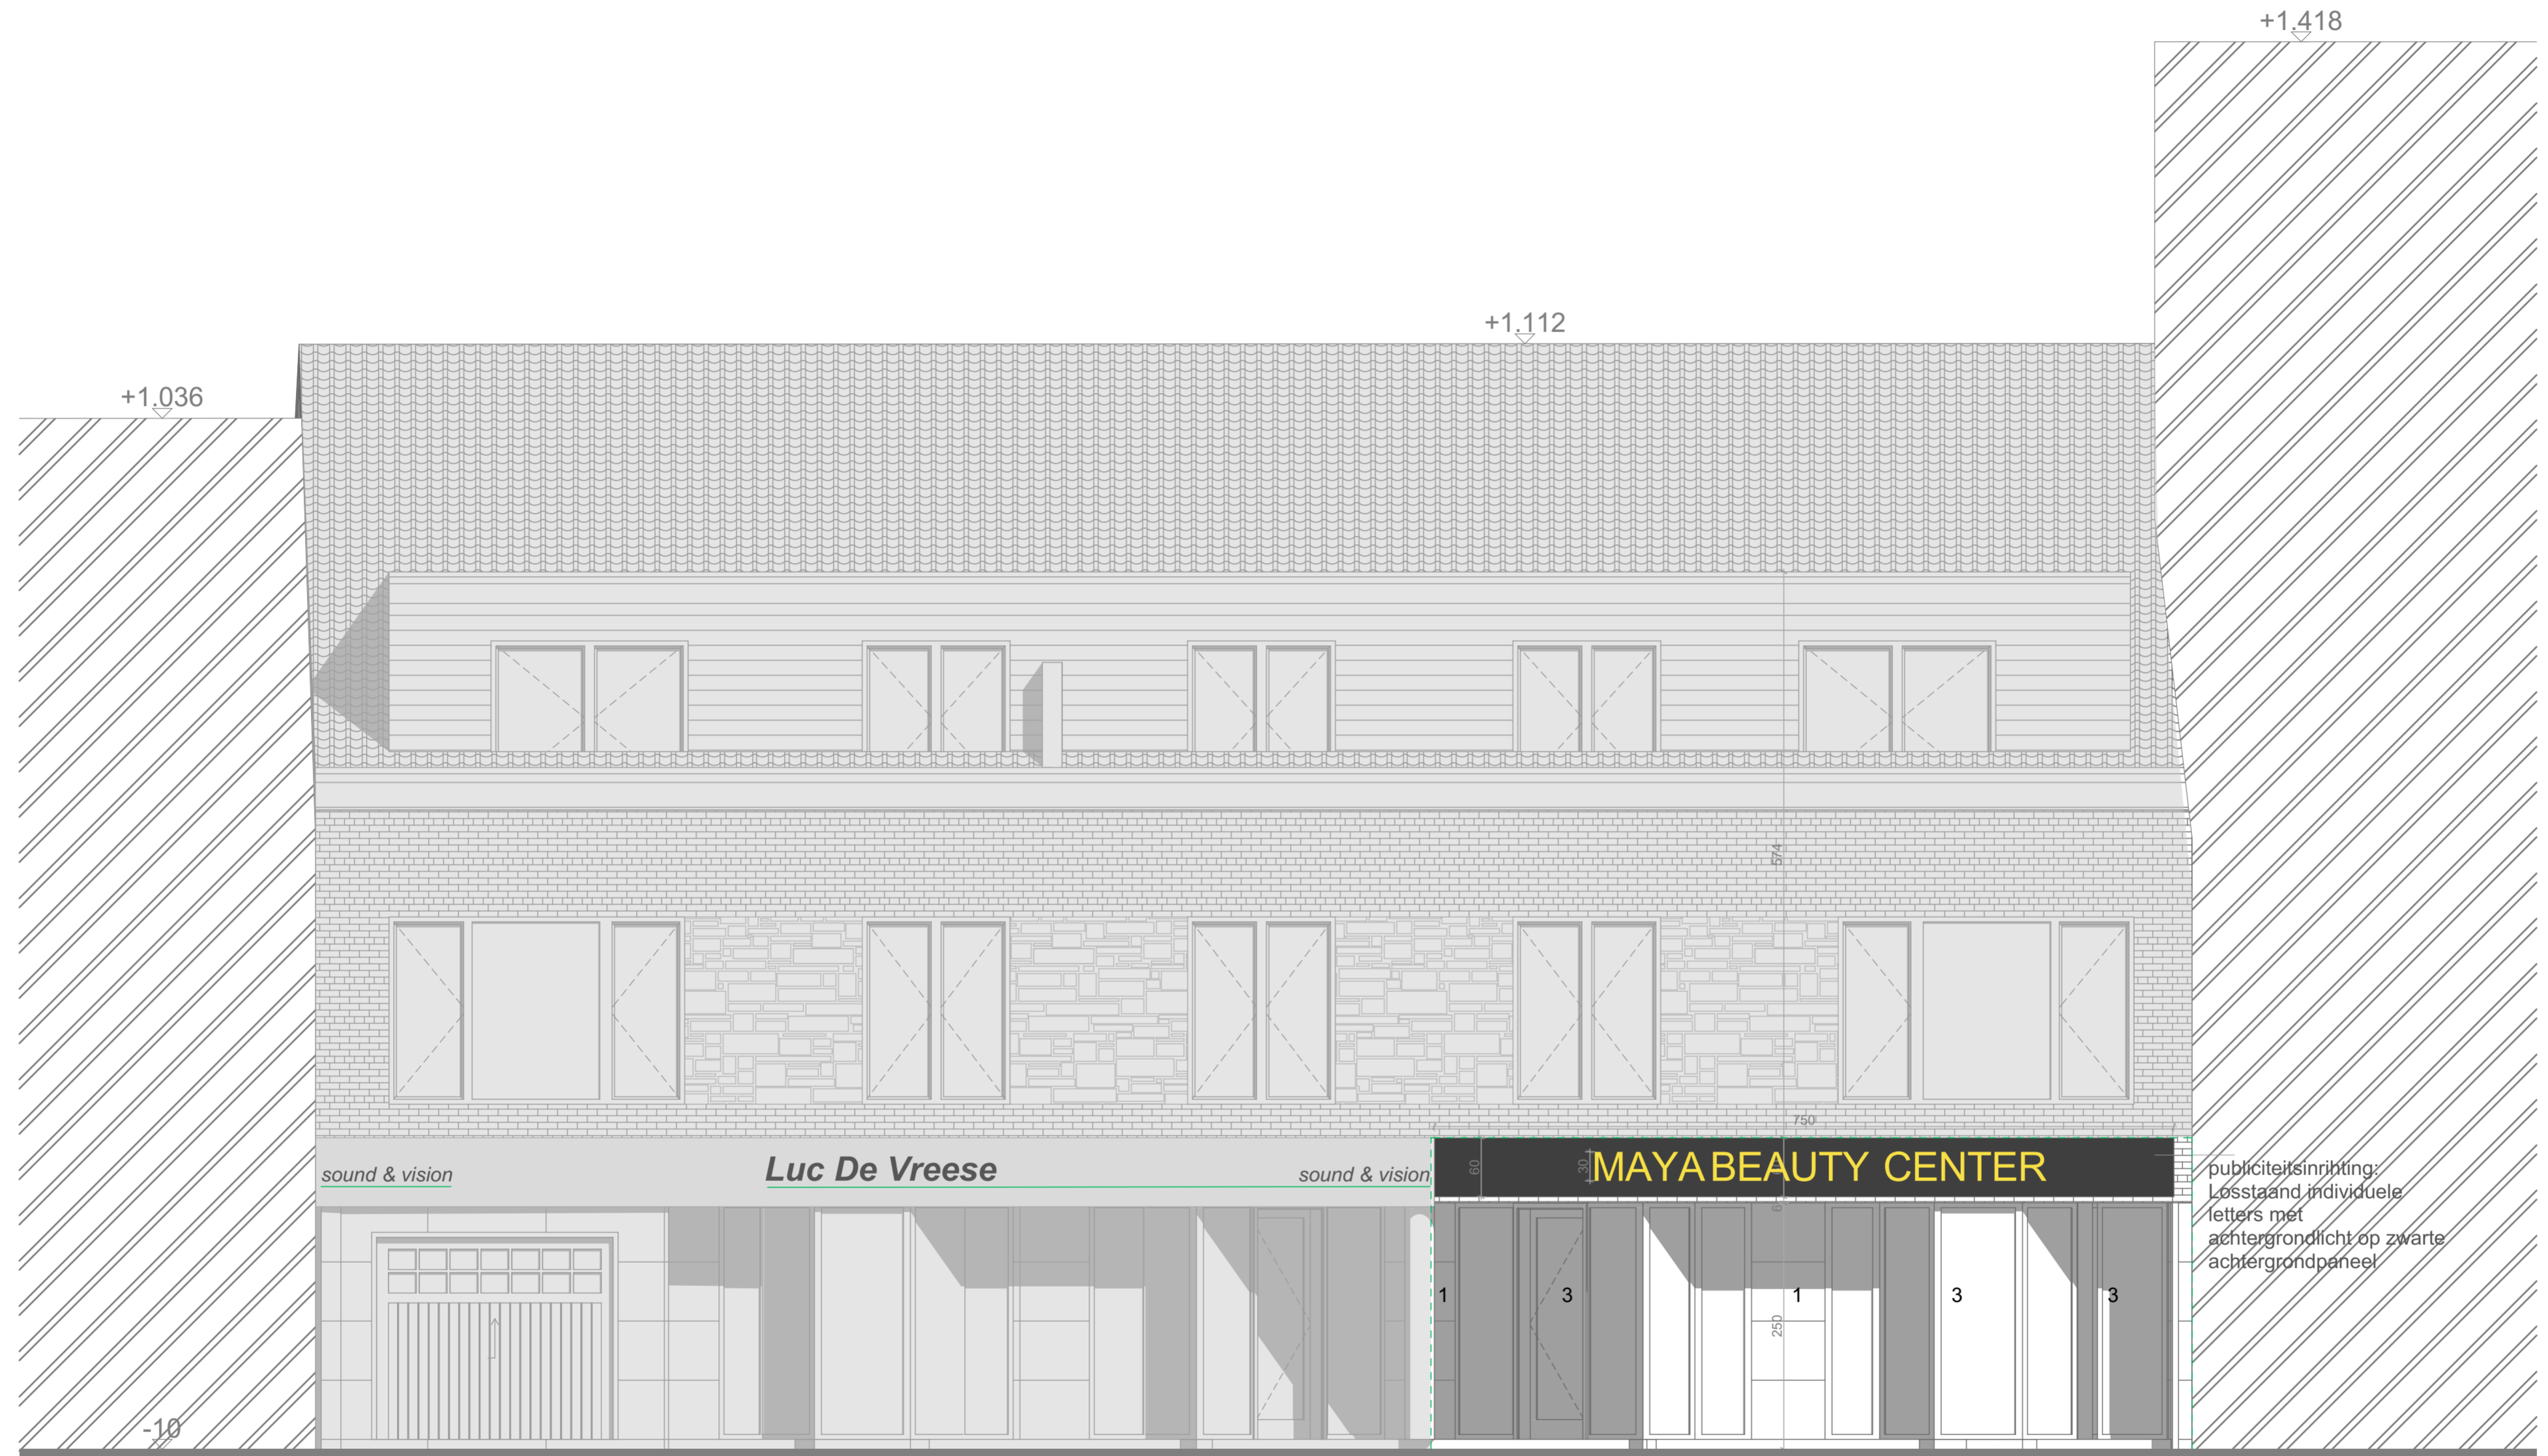

1:50

DOSSIER : 642.21
PLANNR: BA_DORP20_G_N_V
DATUM : 12/07/2022
SCHAAL : 1/50
BLAD : 17/27

Project: Regularisatie Winkelruimte nr 20
Plan: Nieuwe Toestand Voorgevel

Bouwplaats: Oostakkerdorp 20,
9041 Oostakker
Kadaster: 17de afdeling, Sectie D, nr 49K
Bouwhaar: Yasin Ozcan
Adres: Katoenstraat 4,
9041 Oostakker

Architect :
HELLEBUYCK ARCHITECTEN COMM.V.
Vriendschapstraat 37
9040 Gent- Sint Amandsberg
tel. +32(0) 487 859 437
e-mail : info@architectjan.be
jhellebuyck@gmail.com
architectenbureau.hellebuyck.jan@telenet.be