



**ZIE BIJZONDERE
VOORWAARDE(N)**

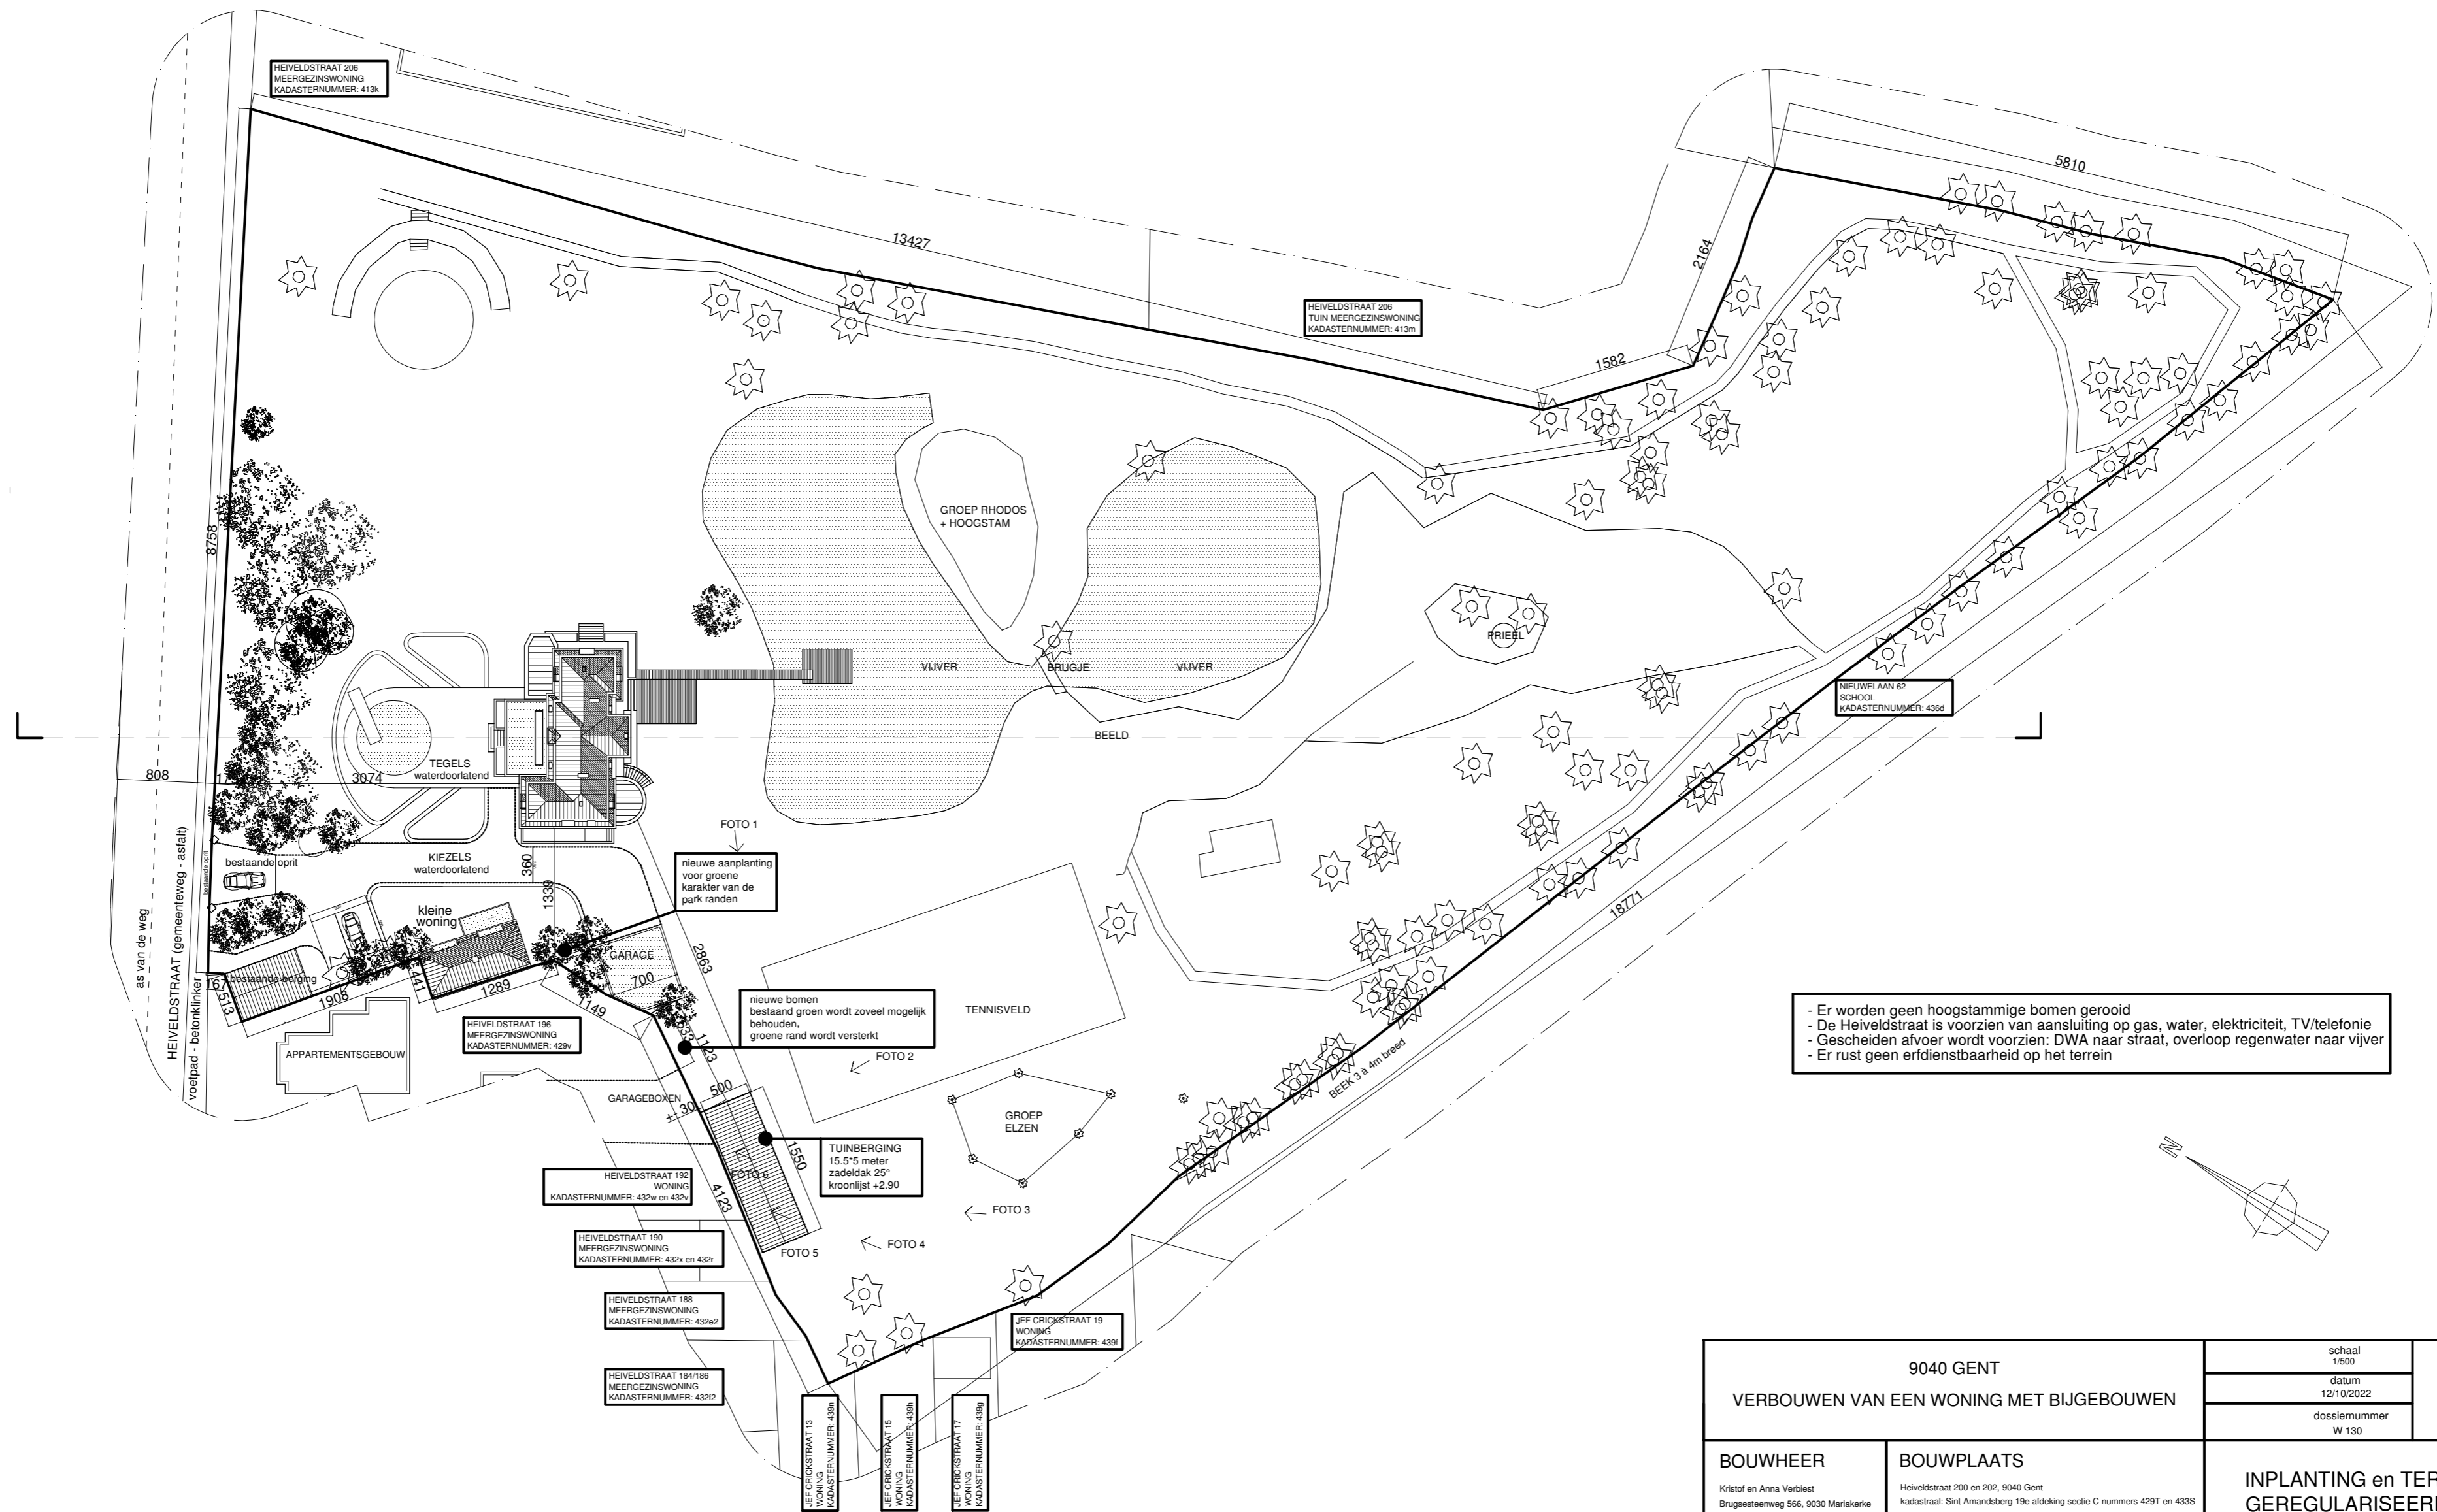

- Er worden geen hoogstammige bomen gerooid
- De Heveldstraat is voorzien van aansluiting op gas, water, elektriciteit, TV/telefonie
- Gescheiden afvoer wordt voorzien: DWA naar straat, overloop regenwater naar vijver
- Er rust geen erfdienstbaarheid op het terrein

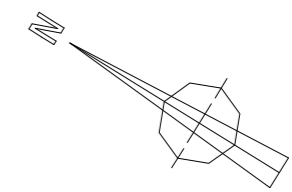

| | | | |
|--|--|---|--|
| 9040 GENT VERBOUWEN VAN EEN WONING MET BIJGEBOUWEN | | schaal 1/500 datum 12/10/2022 dossiernummer W 130 | ARCHITECT ATELIER VENS VANBELLE DRIES VENS MAARTEN VANBELLE ARCHITECTEN <small>Gesmet 3000, 9000 Gent gen: D.0485 90 86 47 8610466 05 76 02 info@vensvanbelle.be</small> |
| BOUWHEER <small>Kristof en Anna Verbiest Brugsesteenweg 566, 9030 Mariakerke</small> | BOUWPLAATS <small>Heveldstraat 200 en 202, 9040 Gent kadastraal: Sint Amandsberg 19e aldekking sectie C nummers 429T en 433S</small> | INPLANTING en TERREINPROFIEL GEREGULARISEERDE TOESTAND | |