



**ZIE BIJZONDERE
VOORWAARDE(N)**

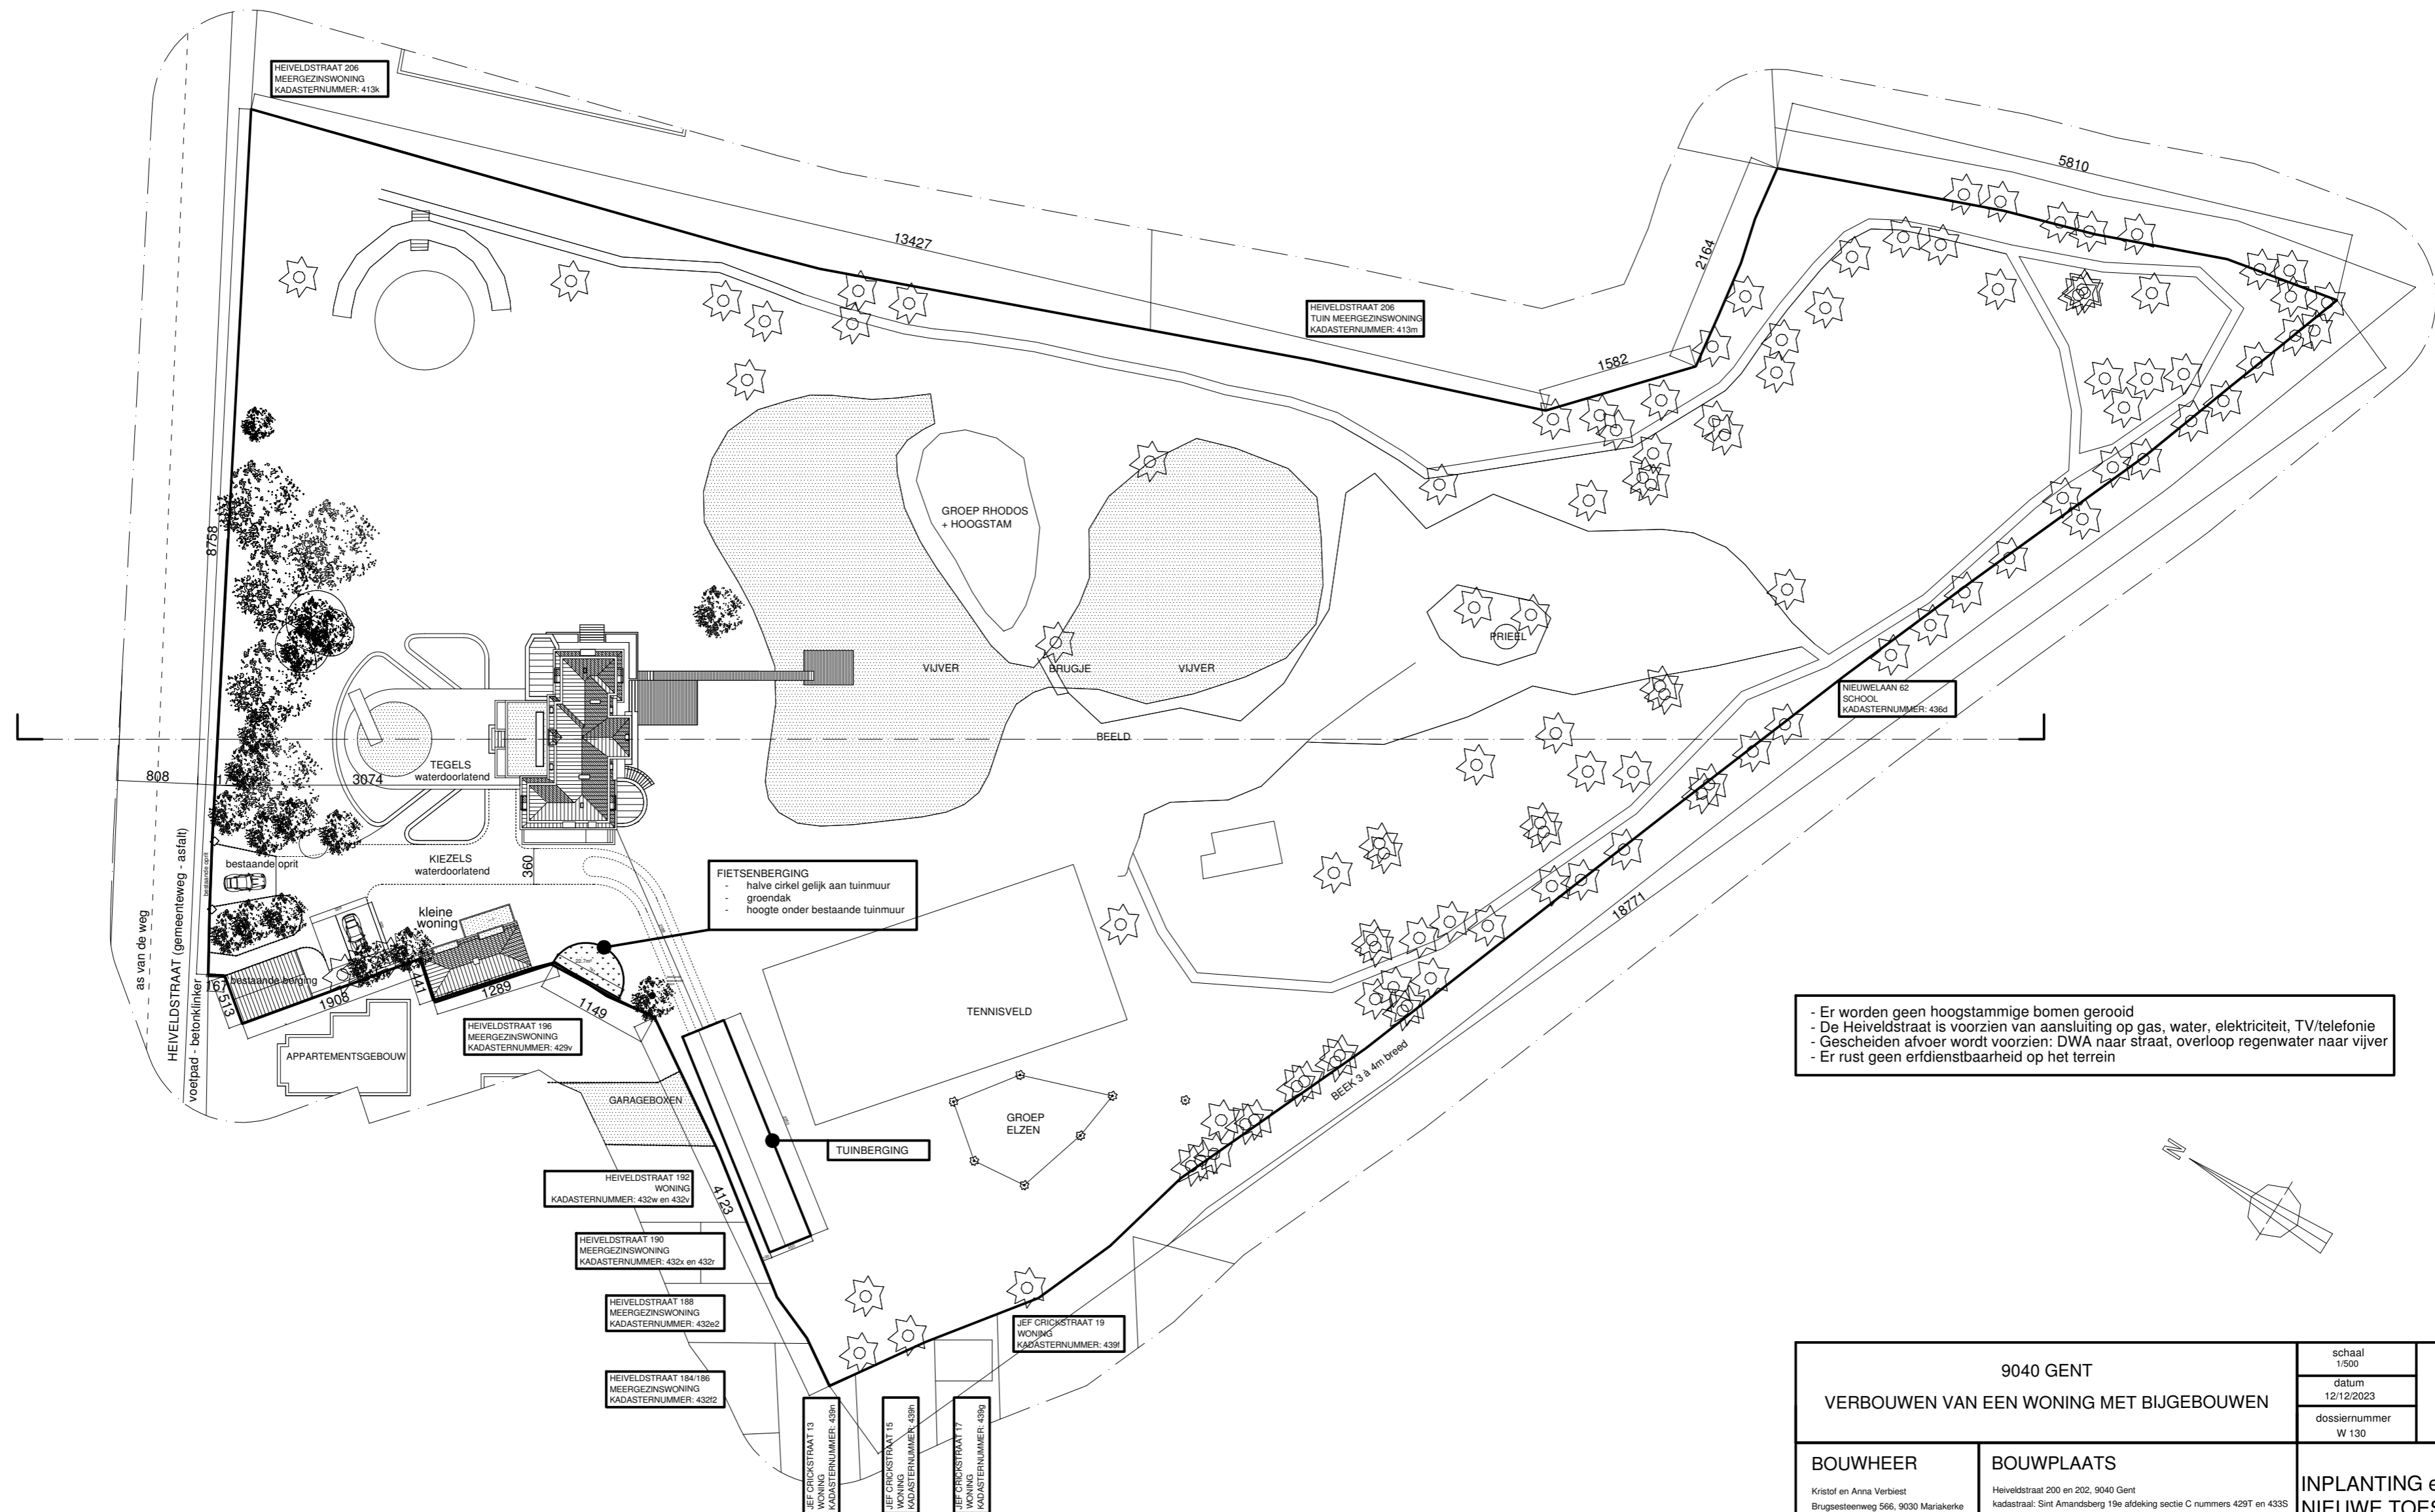

- Er worden geen hoogstammige bomen gerooid
- De Heveldstraat is voorzien van aansluiting op gas, water, elektriciteit, TV/telefoon
- Gescheiden afvoer wordt voorzien: DWA naar straat, overloop regenwater naar vijver
- Er rust geen erfdienstbaarheid op het terrein

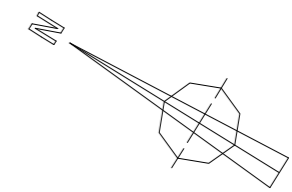

9040 GENT		schaal 1/500	ARCHITECT ATELIER VENS VANBELLE DRIES VENS MAARTEN VANBELLE ARCHITECTEN <small>Gemeel 3002, 9000 Gent gen: D. 0485 90 86 47 861066 65 76 02 info@vensvanbelle.be</small>
VERBOUWEN VAN EEN WONING MET BIJGEBOUWEN		datum 12/12/2023	
		dossiernummer W 130	
BOUWHEER <small>Kristof en Anna Verbeest Brugsteenweg 566, 9030 Mariakerke</small>	BOUWPLAATS <small>Heveldstraat 200 en 202, 9040 Gent kadastraal: Sint Amandsberg 19e afdekking sectie C nummers 429T en 433S</small>	INPLANTING en TERREINPROFIEL NIEUWE TOESTAND	