


GEVELMATERIALEN

- RD rode dakpan H44; te hergebruiken
- ZD zwarte dakpan H44; te hergebruiken
- RB rood-gele baksteen mod5
- PC parementsteen grijs mod 50
- PL Gevelplint grijs
- PC1 gevelbezetting beplanking
- PC2 gevelbezetting crepie - samenhangende kleur
- BB boetbord; te bekleden, rockpanel - RAL 7005
- SA schrijnwerk Aluminium antraciet - RAL 7016
- 3G sterk isolerend glas
- SP sectionaalpoort
- MC metalen gelakte constructie - kleur
- DI draadgaas inox
- BM betonmetselwerk

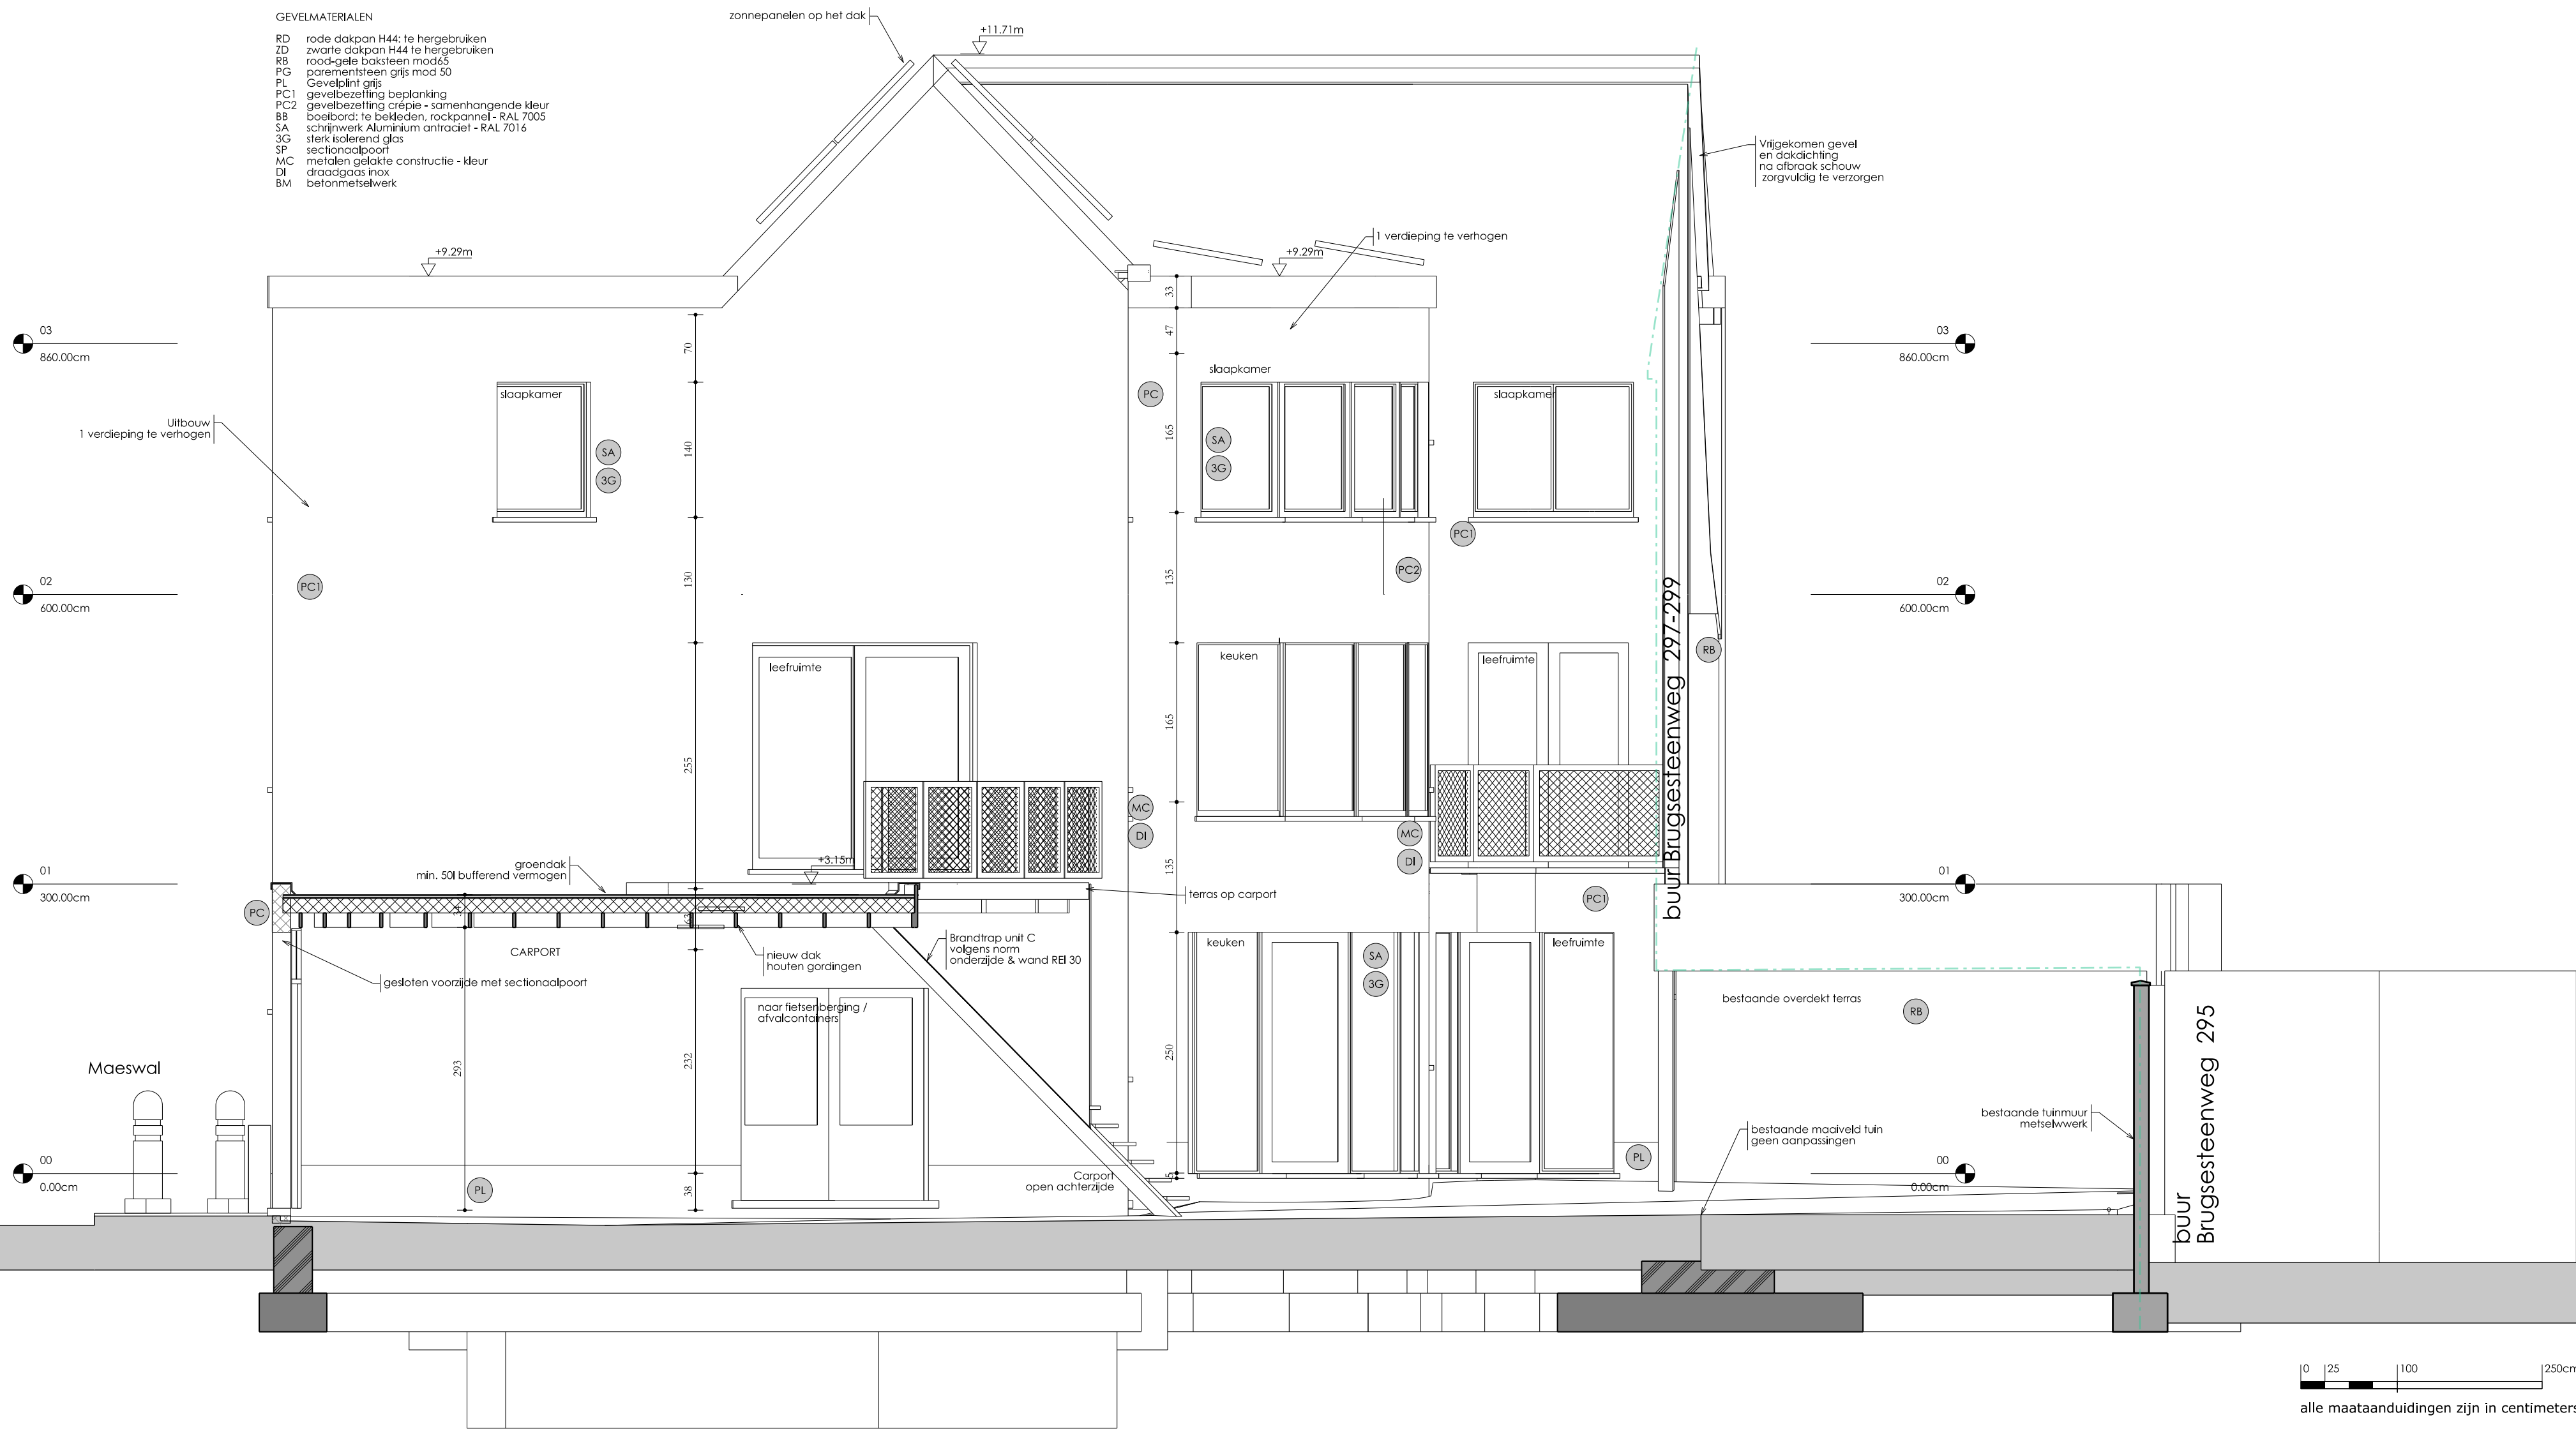

BOUWHEER

Ruben Roets - 0494 13 96 10
 Jorg Roets - 0496 61 54 08
 Joke Severens - 0487 88 10 79
 Bruce Helsen - 0487 55 65 95
 Bevrjdingslaan 8 | 9000 Gent | Belgium

ARCHITECT

stefan couvreur

Diepestraat 13, 9850 Merendree (Deinze)
 0474 57 60 71 - stefan.couvreur@telenet.be

LIGGING

Brugsesteenweg 301-303 | 9000 Gent

44816K0859/00A010

VOORWERP

Grondige Energetische renovatie van een meergezinswoning en het wijzigen van het aantal woonegelegenheden

PLANTITEL

Gevel Zijkant MaeswalNieuwe Toestand (Sned A)

SCHAAL
 SCHAAL 1/ 50

PROJECTNUMMER

B5301

BESTANDSNAAM

BA_B5301.dgn

FASE **DATUM** **TEK** **NAZ** **GEK**

OMV 22/03/2024 RRO RRO STC

REVISIE

16/05/24 Aanpassen brandtrap Unit C