



**ZIE BIJZONDERE
VOORWAARDE(N)**

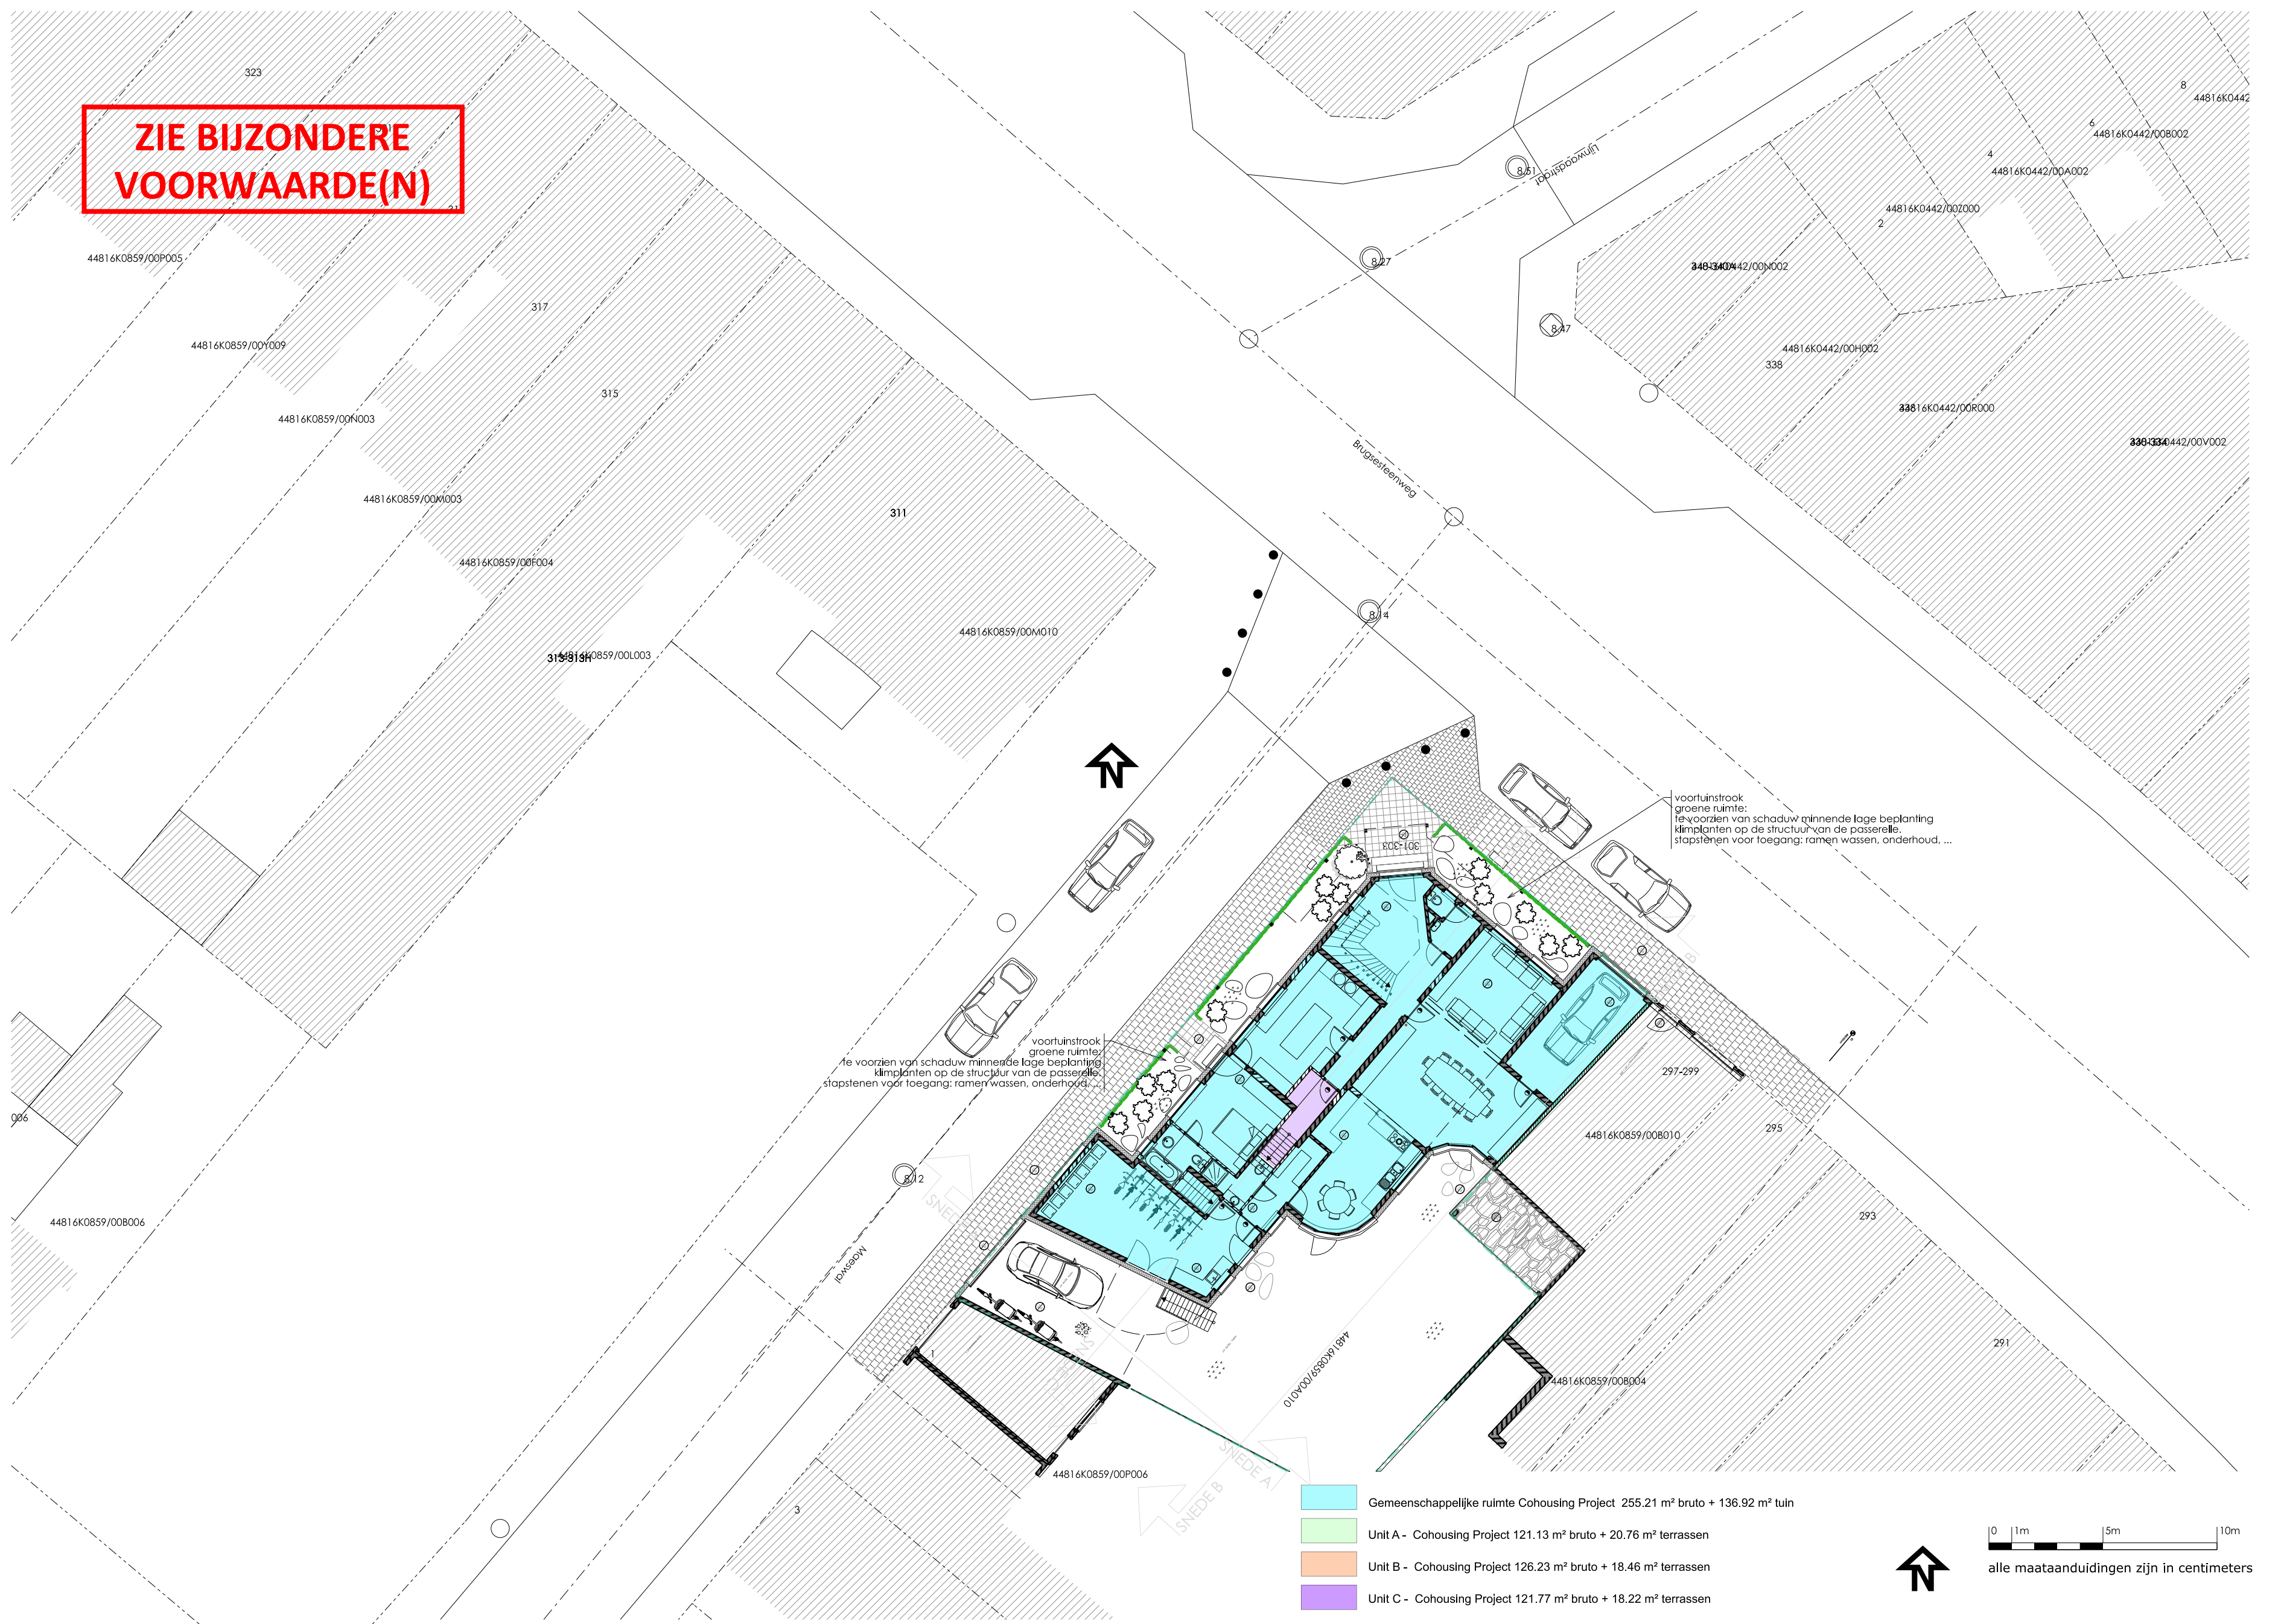

voortuinstrook
groene ruimte:
te voorzien van schaduw minnende lage beplanting
klimplanten op de structuur van de passerelle
stapstenen voor toegang; ramen wassen, onderhoud, ...

voortuinstrook
groene ruimte:
te voorzien van schaduw minnende lage beplanting
klimplanten op de structuur van de passerelle
stapstenen voor toegang; ramen wassen, onderhoud, ...

- Gemeenschappelijke ruimte Cohousing Project 255.21 m² bruto + 136.92 m² tuin
- Unit A - Cohousing Project 121.13 m² bruto + 20.76 m² terrassen
- Unit B - Cohousing Project 126.23 m² bruto + 18.46 m² terrassen
- Unit C - Cohousing Project 121.77 m² bruto + 18.22 m² terrassen

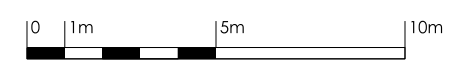

alle maataanduidingen zijn in centimeters

BOUWHEER

Ruben Roets - 0494 13 96 10
Jorg Roets - 0496 61 54 08
Joke Severens - 0487 88 10 79
Bruce Helsen - 0487 55 65 95
Bevrjdingslaan 8 | 9000 Gent| Belgium

ARCHITECT

stefan couvreur

Diepestraat 13, 9850 Merendree (Deinze)
0474 57 60 71 - stefan.couvreur@telenet.be

LIGGING

Brugsesteenweg 301- 303 | 9000 Gent

VOORWERP

Grondige Energetische renovatie van een meergezinswoning
en het wijzigen van het aantal woongelegenheden

PLANTITEL

Inplanting Nieuwe Toestand

44816K0859/00A010

SCHAAL
SCHAAL 1/ 200

PROJECTNUMMER
BS301

BESTANDSNAAM
BA_BS301.dgn

FASE	DATUM	TEK	NAZ	GEK
OMV	22/03/2024	RRO	RRO	STC

REVISIE
16/05/24 Aanpassen brandtrap Unit C