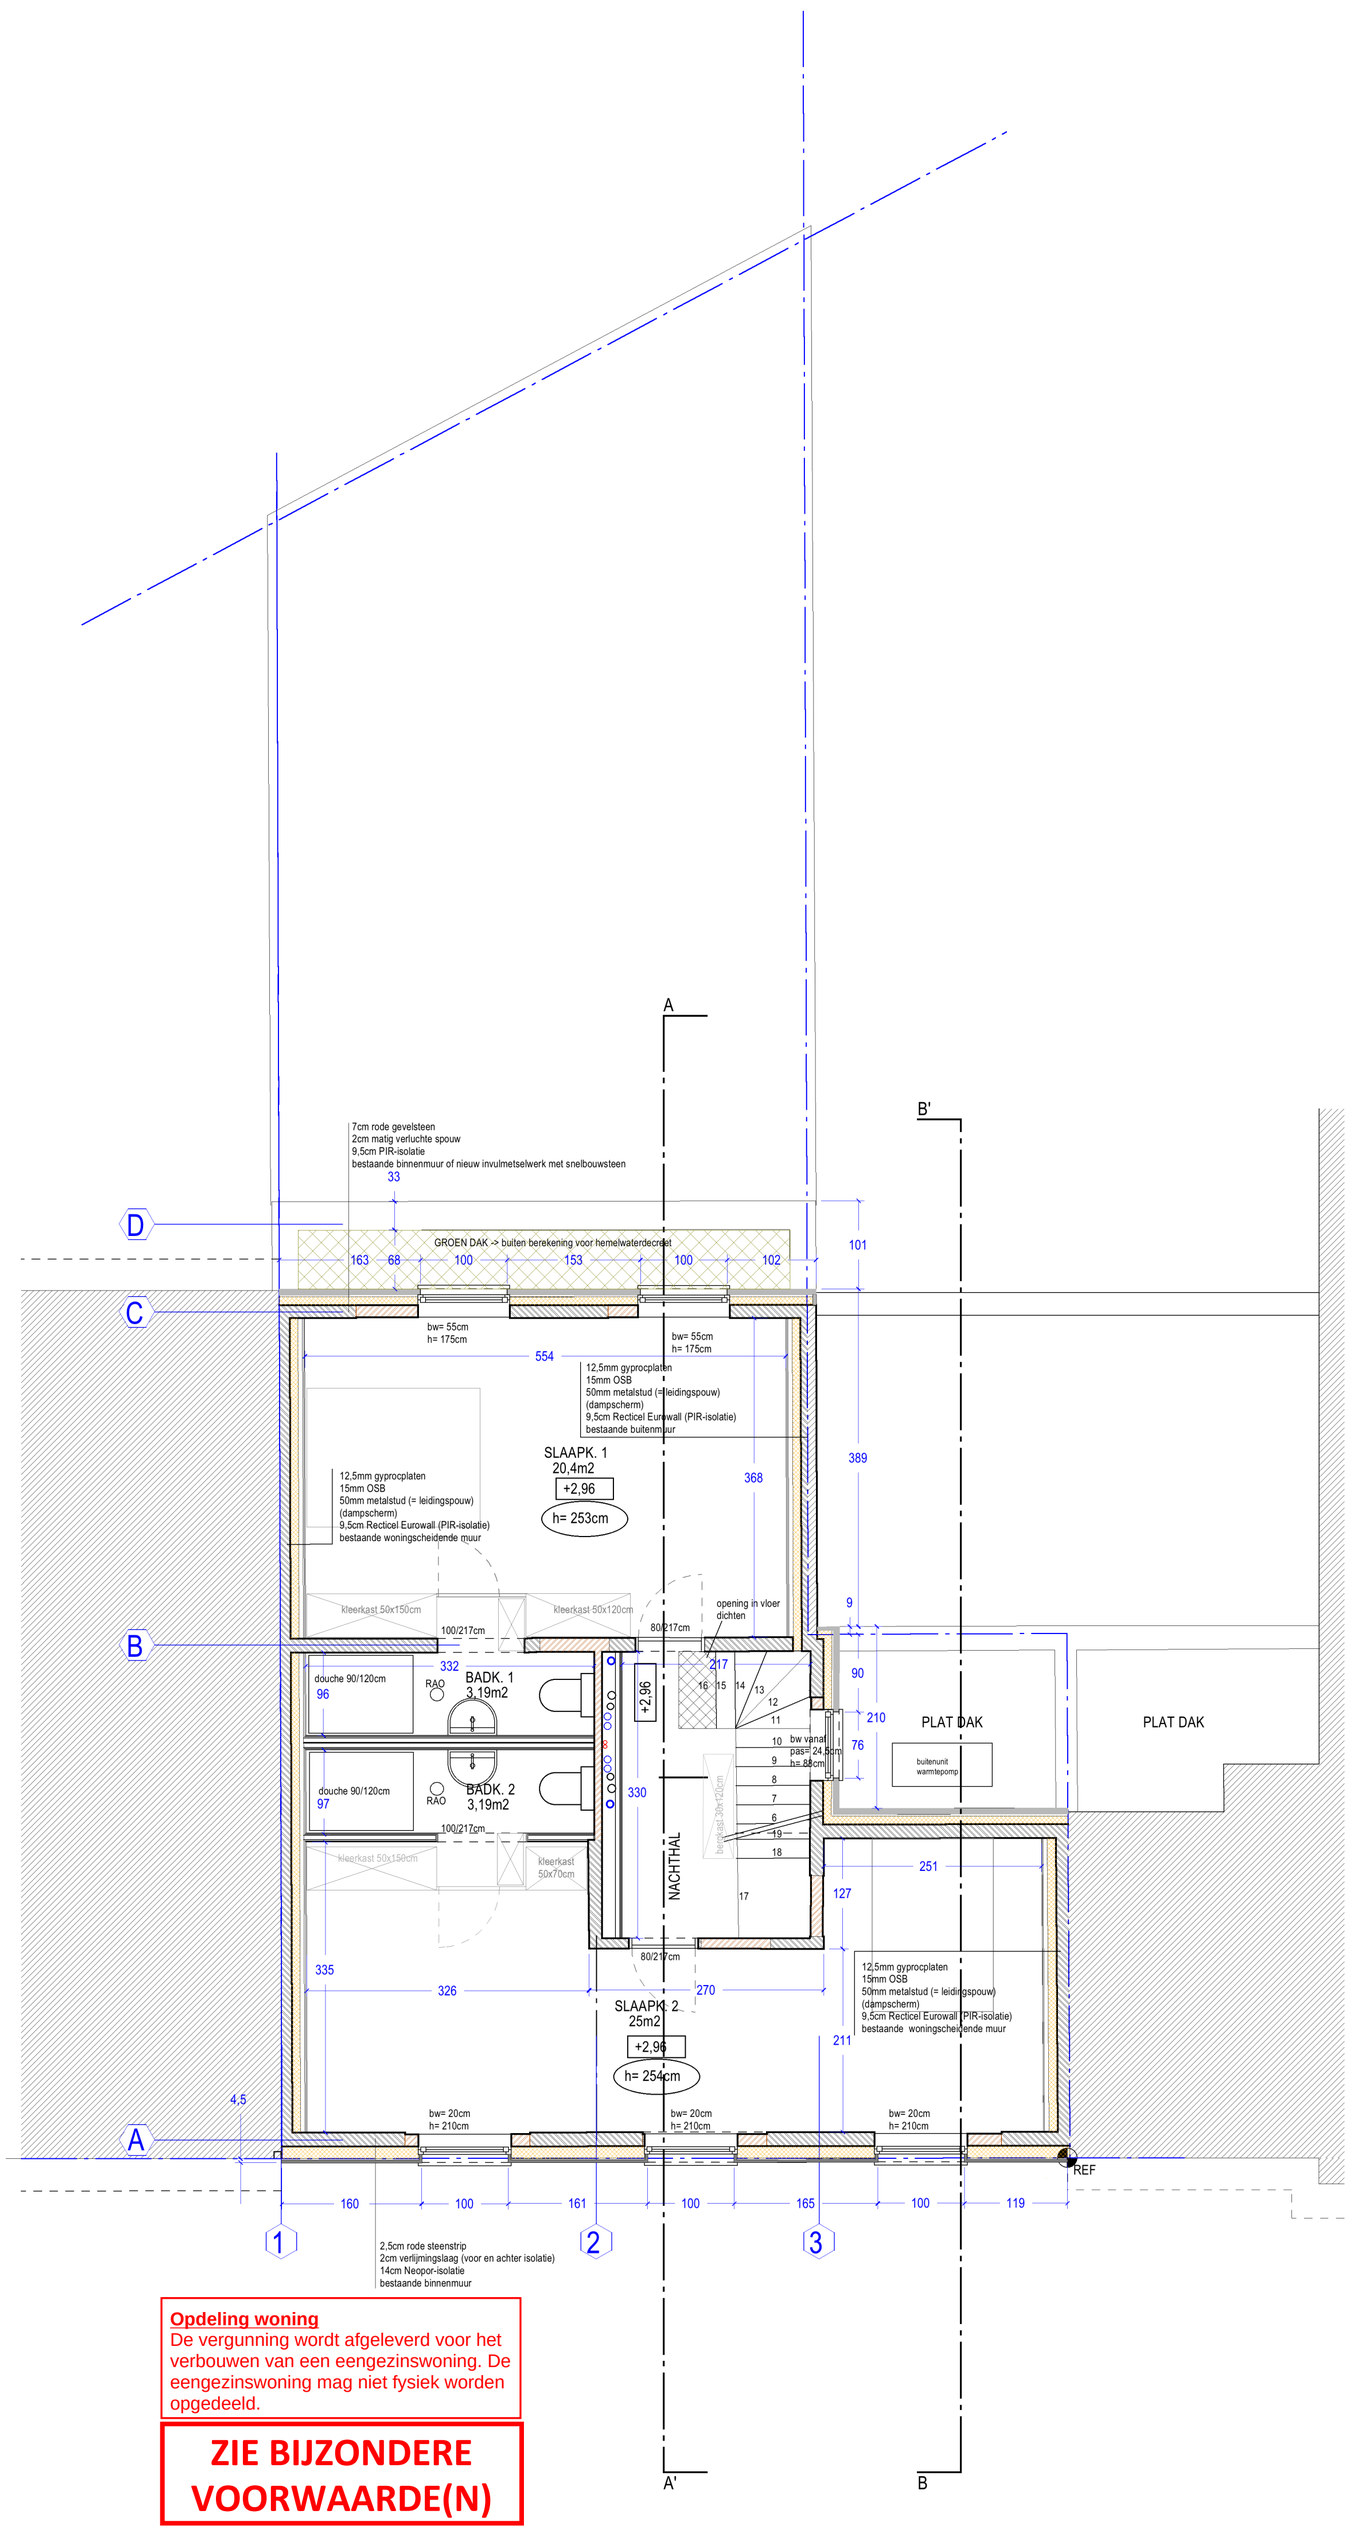

Opdeling woning
De vergunning wordt afgeleverd voor het verbouwen van een eengezinswoning. De eengezinswoning mag niet fysiek worden opgedeeld.

ZIE BIJZONDERE VOORWAARDE(N)

1ste VERDIEPING - nieuwe toestand

0 — 100 — 500 — 1000cm

schaal 1/50
maateenheid centimeter

N