



**ZIE BIJZONDERE  
VOORWAARDE(N)**

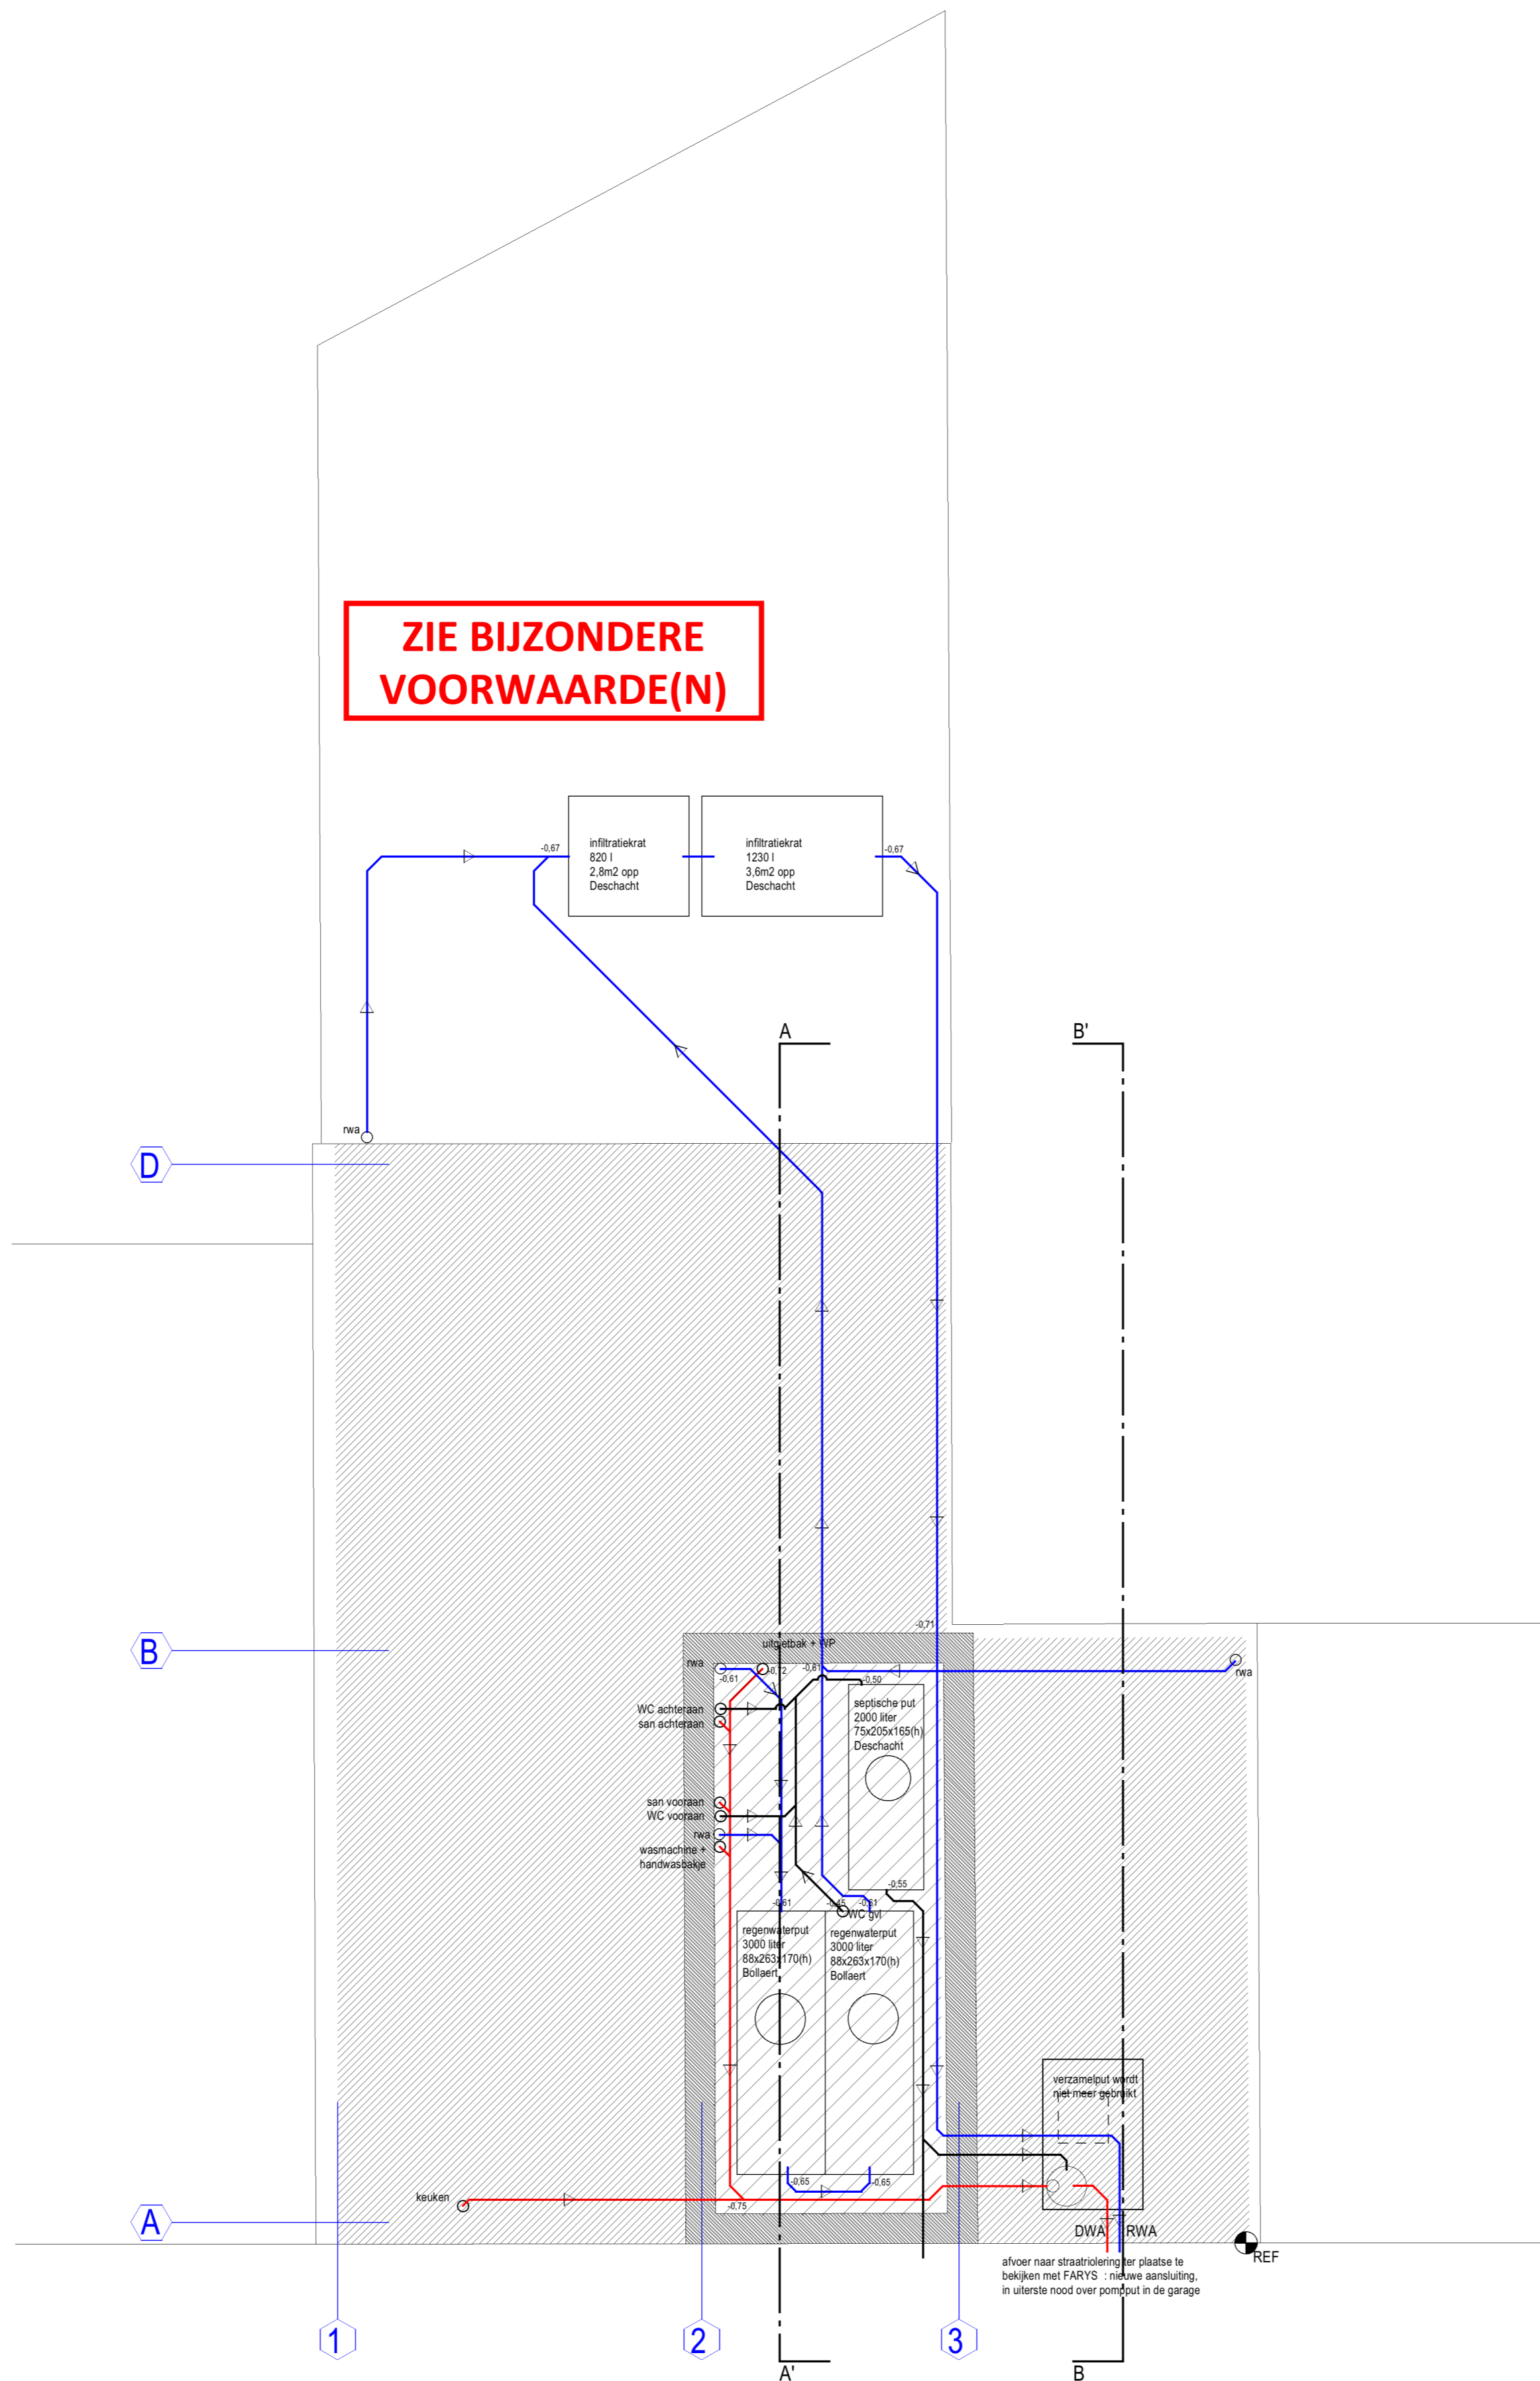

**KELDER - nieuwe toestand**

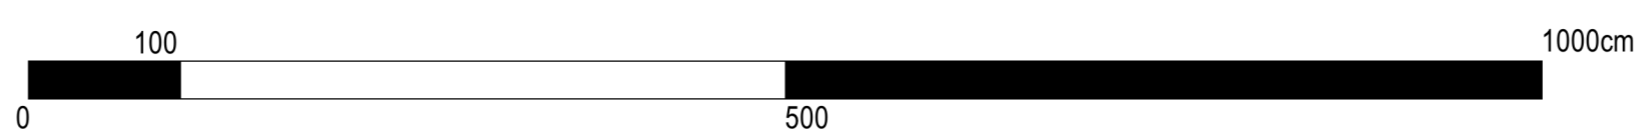

schaal 1/50  
maateenheid centimeter

