

# ZIE BIJZONDERE VOORWAARDE(N)




Federale  
Overheidsdienst  
**FINANCIEN**  
PATRIMONIUM-  
DOCUMENTATIE

## Uittreksel uit het kadastraal percelenplan

Gecentreerd op:  
GENT 20 AFD/LEDEBERG/

Meest recente toestand  
Aangemaakt op 23/01/2024  
Schaal: 1:100

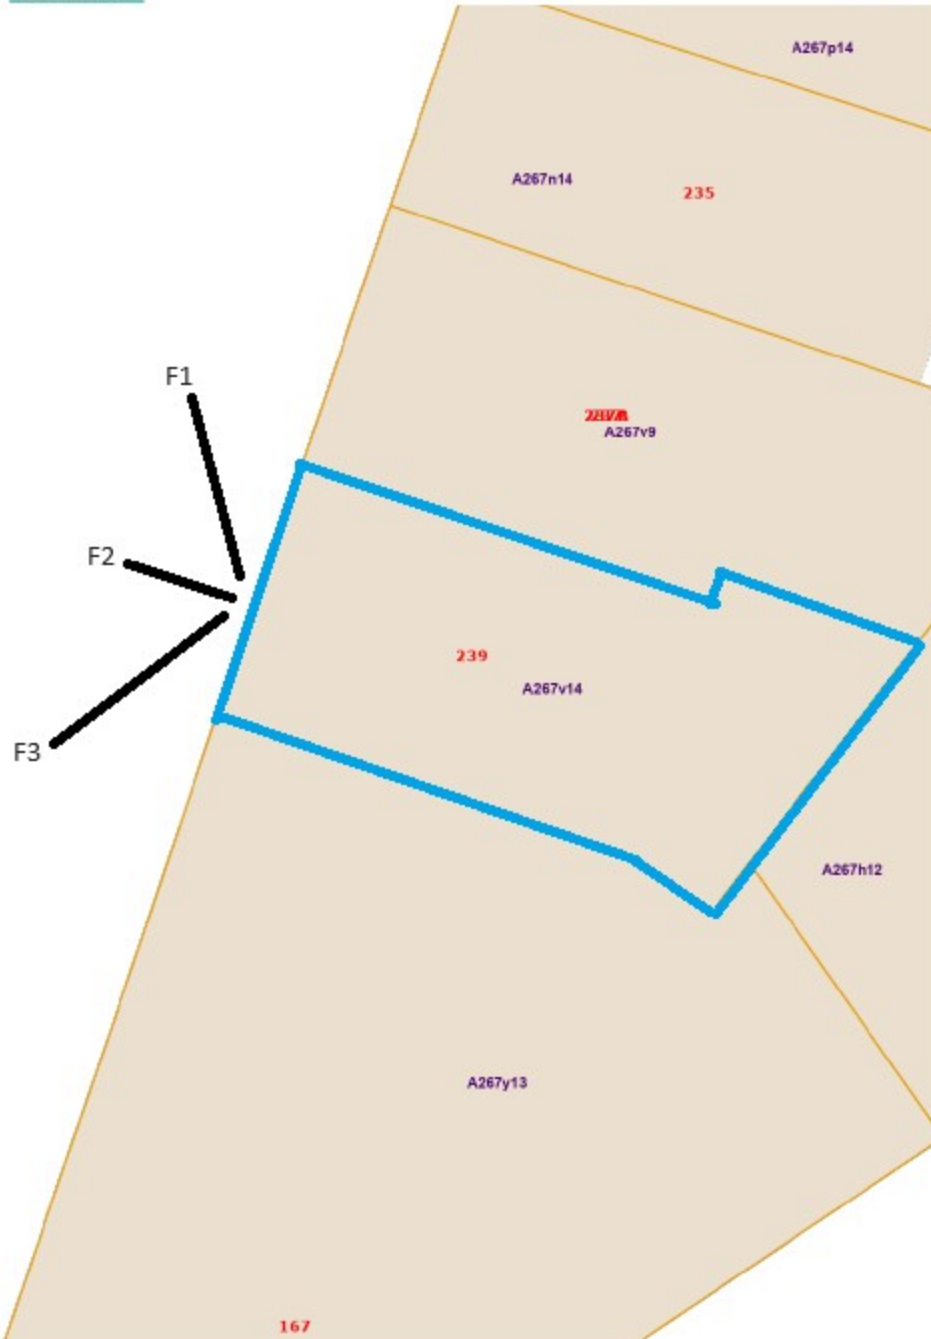

De AARD is de auteur van het kadastraal percelenplan en de producent van de databank waarin deze gegevens zijn opgenomen en geniet de intellectuele eigendomsrechten opgenomen in de Auteurswet en de Databankwet. Vanaf 01/01/2018 worden de gebouwen op het kadastraal percelenplan geleidelijk vervangen door een dataset (= Bpm\_Rebu ofwel Gebouwen(gewesten)) beheerd door de gewesten. De AARD zal dan niet langer verantwoordelijk zijn voor de voorstelling van de gebouwen op het kadastraal percelenplan.

