


PLAN BESTAANDE TOESTAND GRONDPLAN

9050 GENT - Loskaai/Hundelgemsesteenweg

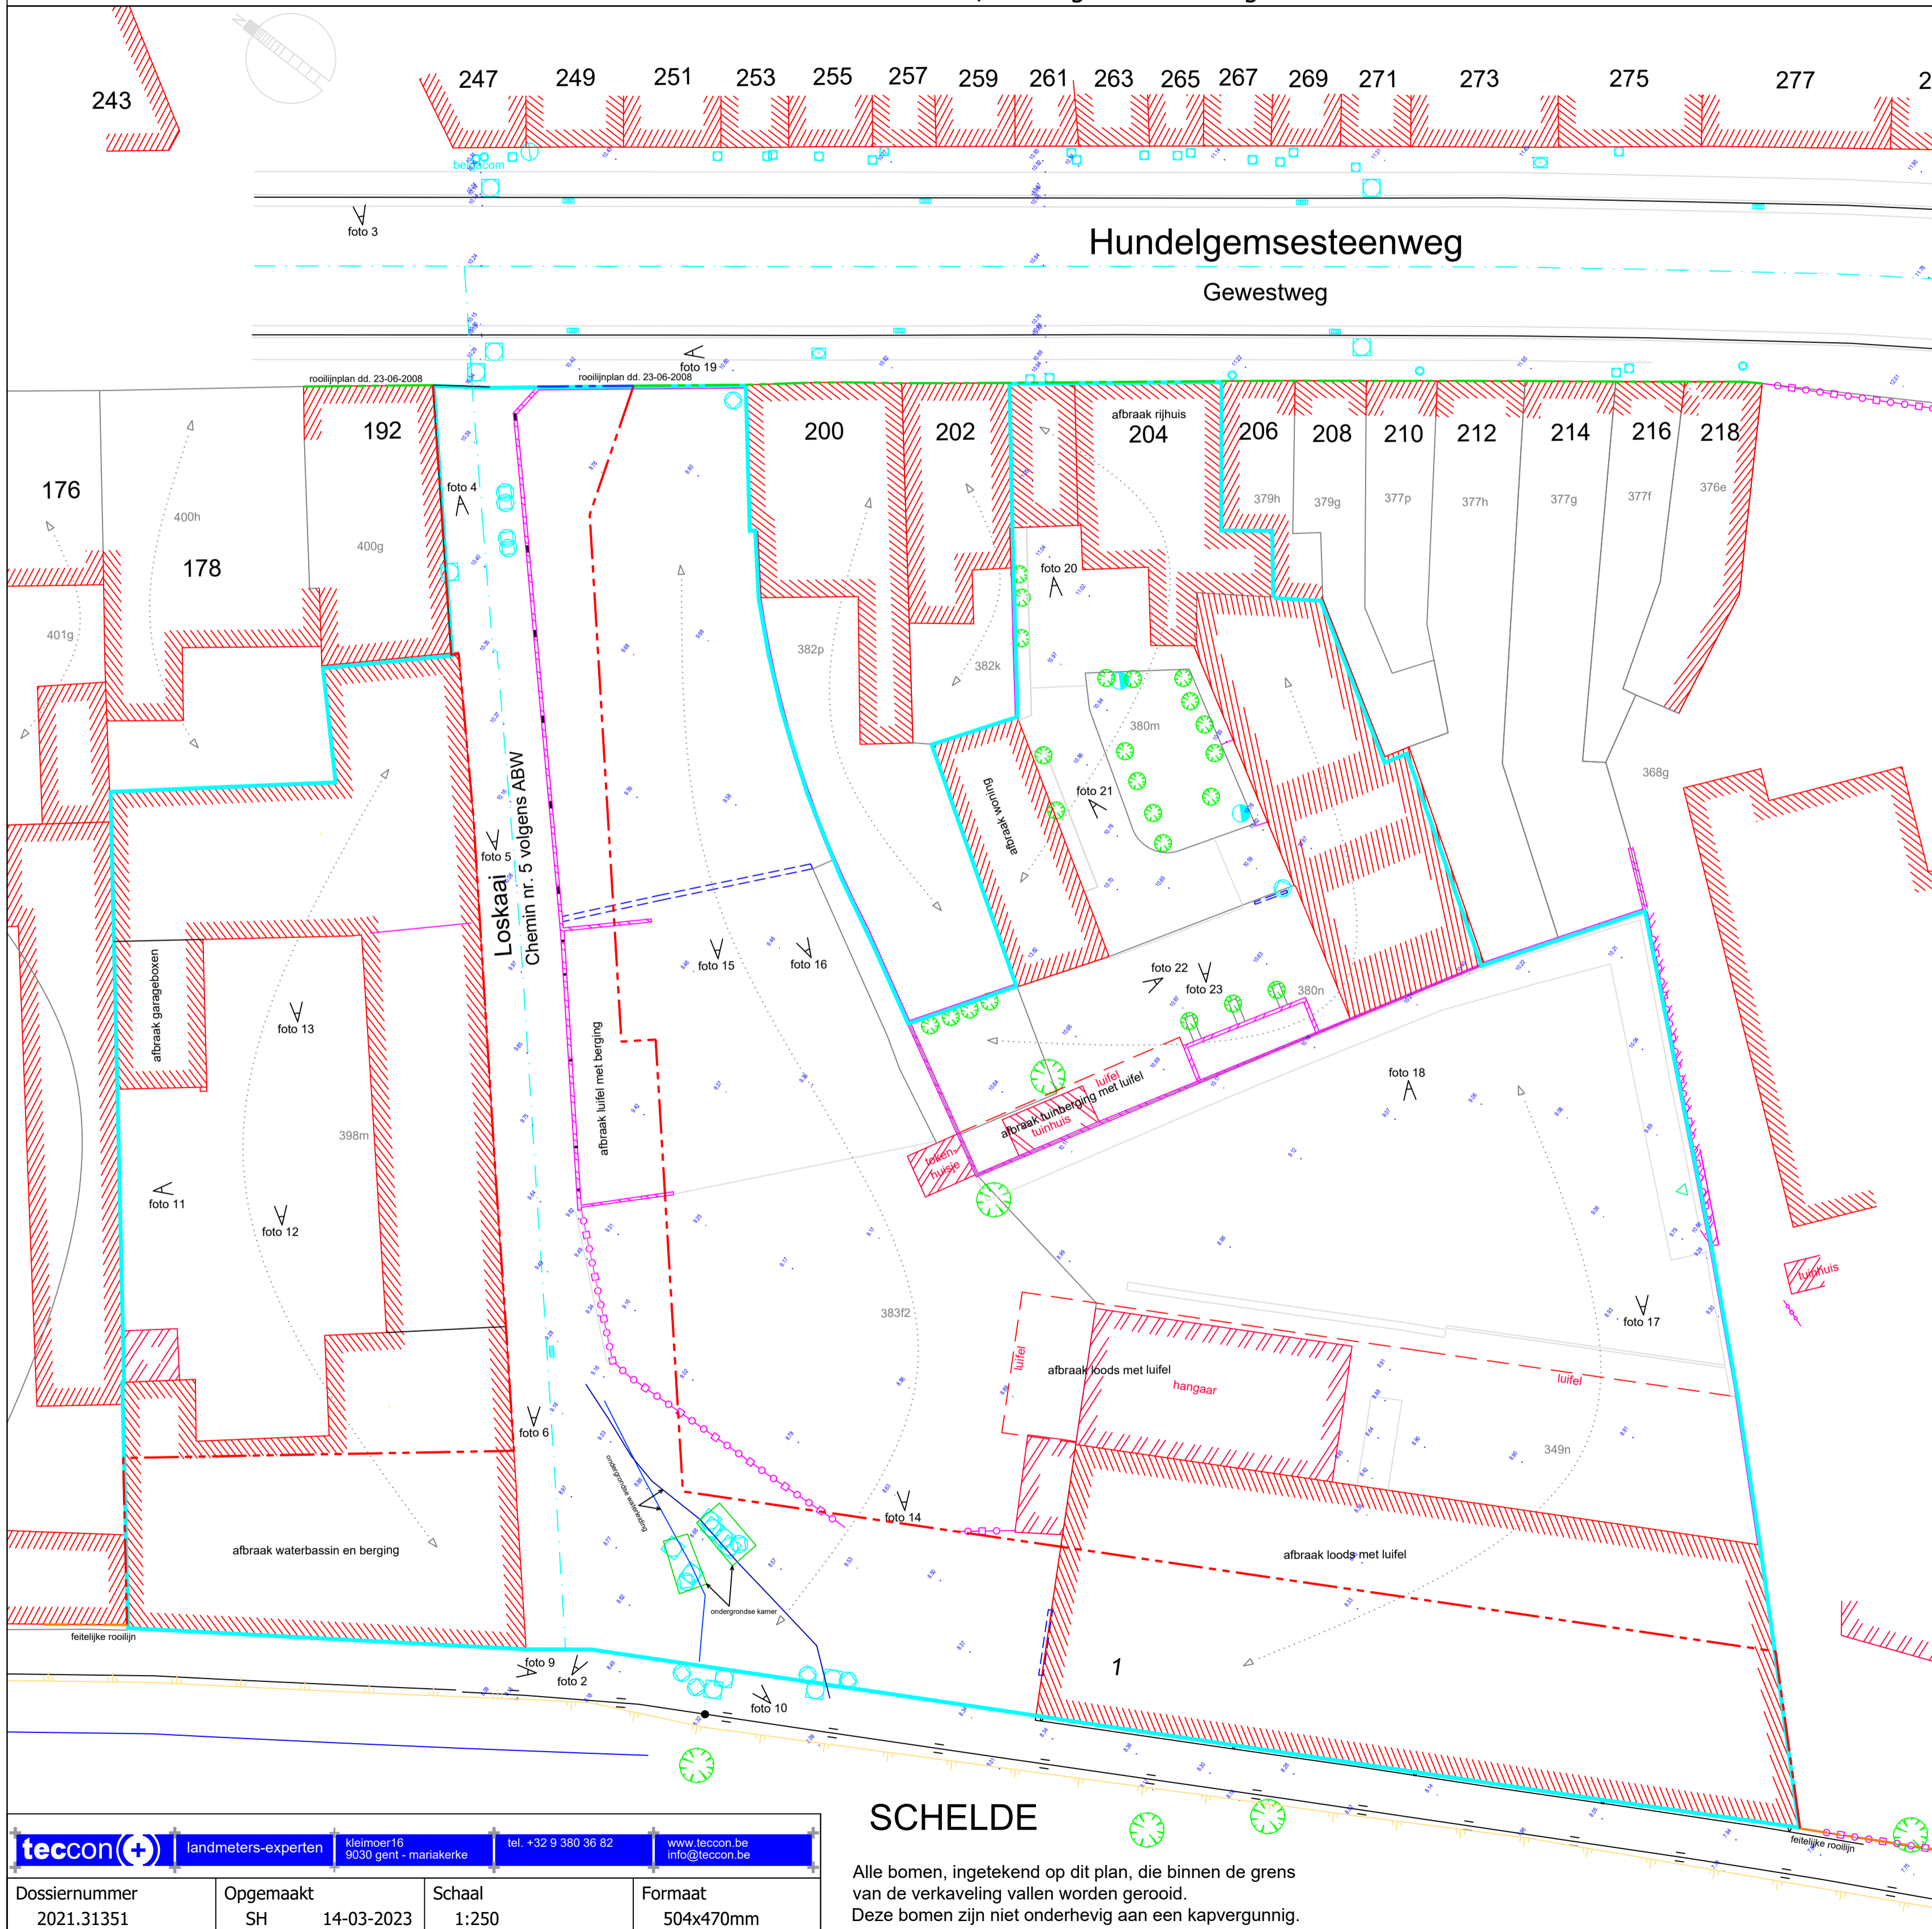

teccon (+)	landmeters-experten	kleimoer16 9030 gent - mariakerke	tel. +32 9 380 36 82	www.teccon.be info@teccon.be
-------------------	---------------------	--------------------------------------	----------------------	---------------------------------

Dossiernummer 2021.31351	Opgemaakt SH 14-03-2023	Schaal 1:250	Formaat 504x470mm
-----------------------------	----------------------------	-----------------	----------------------

SCHELDE

Alle bomen, ingetekend op dit plan, die binnen de grens van de verkaveling vallen worden geroeid.
Deze bomen zijn niet onderhevig aan een kapvergunning.