





principiële schaal 1/50:  
is ondergeschikt aan schaalat

**ZIE BIJZONDERE  
VOORWAARDE(N)**

LEGENDE:

-  WEG TE BREKEN
-  BESTAANDE
-  NIEUW TE METSEN

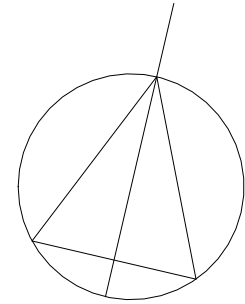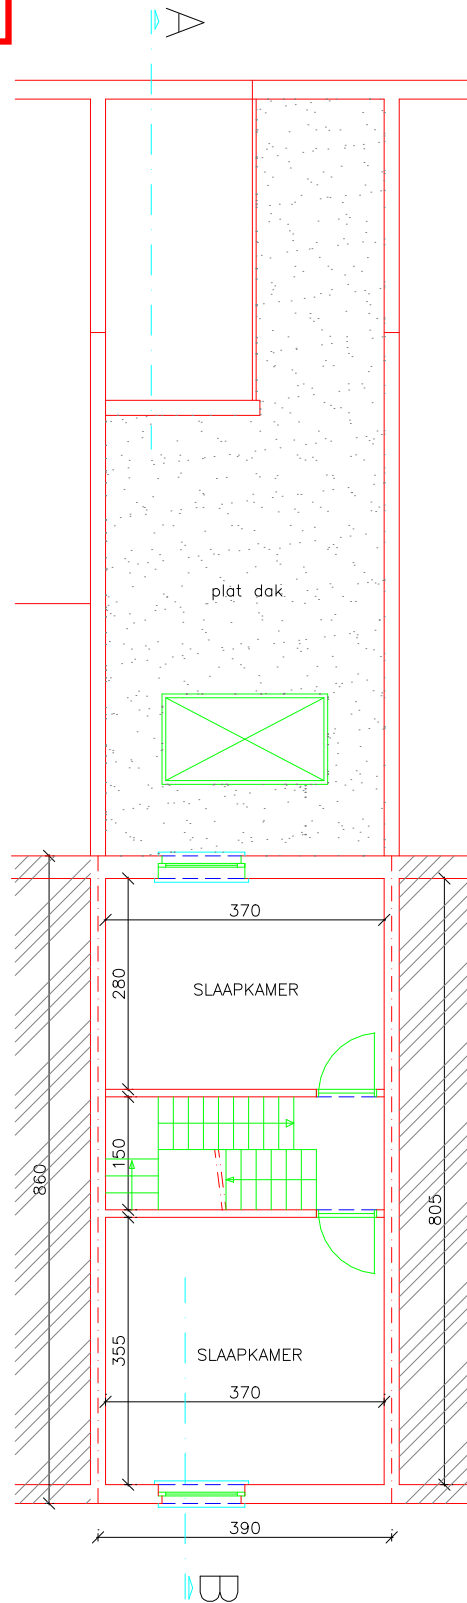

BA woning-P-N-2-verdieping 1  
= bestaande toestand