




principiële schaal 1/50:
is ondergeschikt aan schaalat

LEGENDE:

-  WEG TE BREKEN
-  BESTAANDE
-  NIEUW TE METSEN

**ZIE BIJZONDERE
VOORWAARDE(N)**

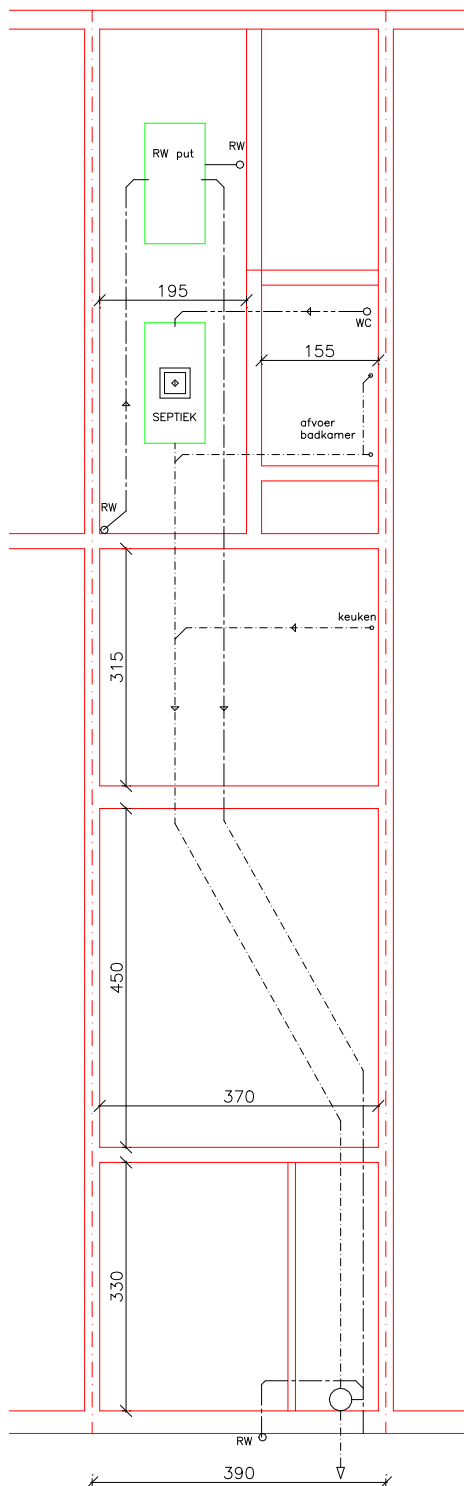

BA woning-P-N-4-fundering-riolering
= bestaande toestand