




principiële schaal 1/50:  
is ondergeschikt aan schaalat

LEGENDE:

-  WEG TE BREKEN
-  BESTAANDE
-  NIEUW TE METSEN

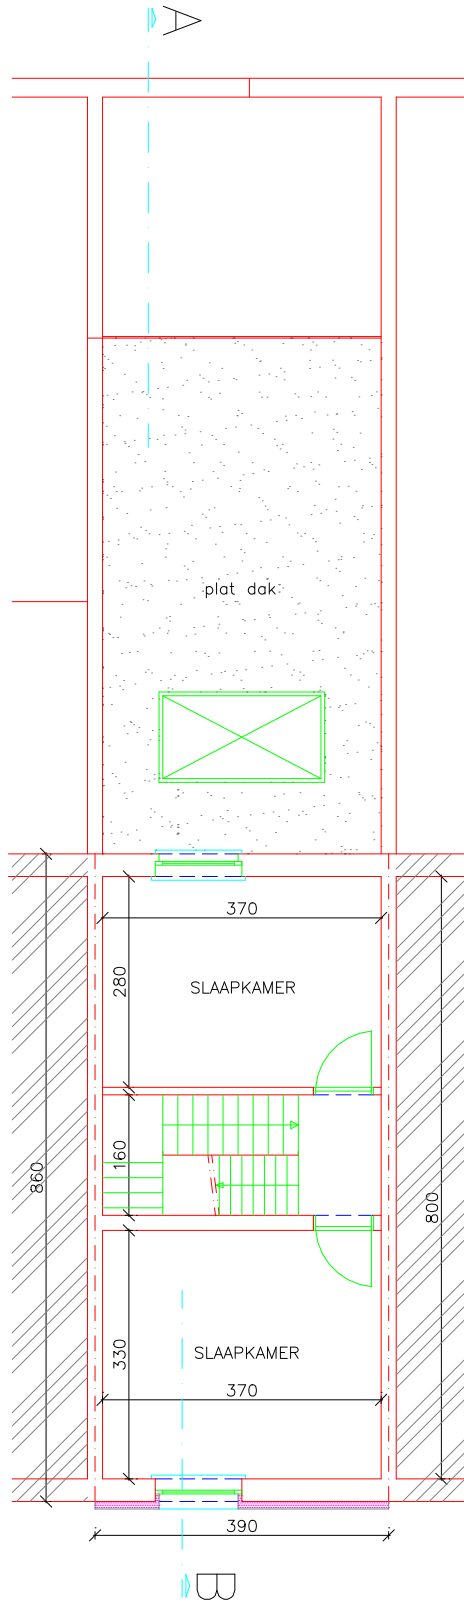

BA woning-P-V-2-verdieping