


ZIE BIJZONDERE  
VOORWAARDE(N)

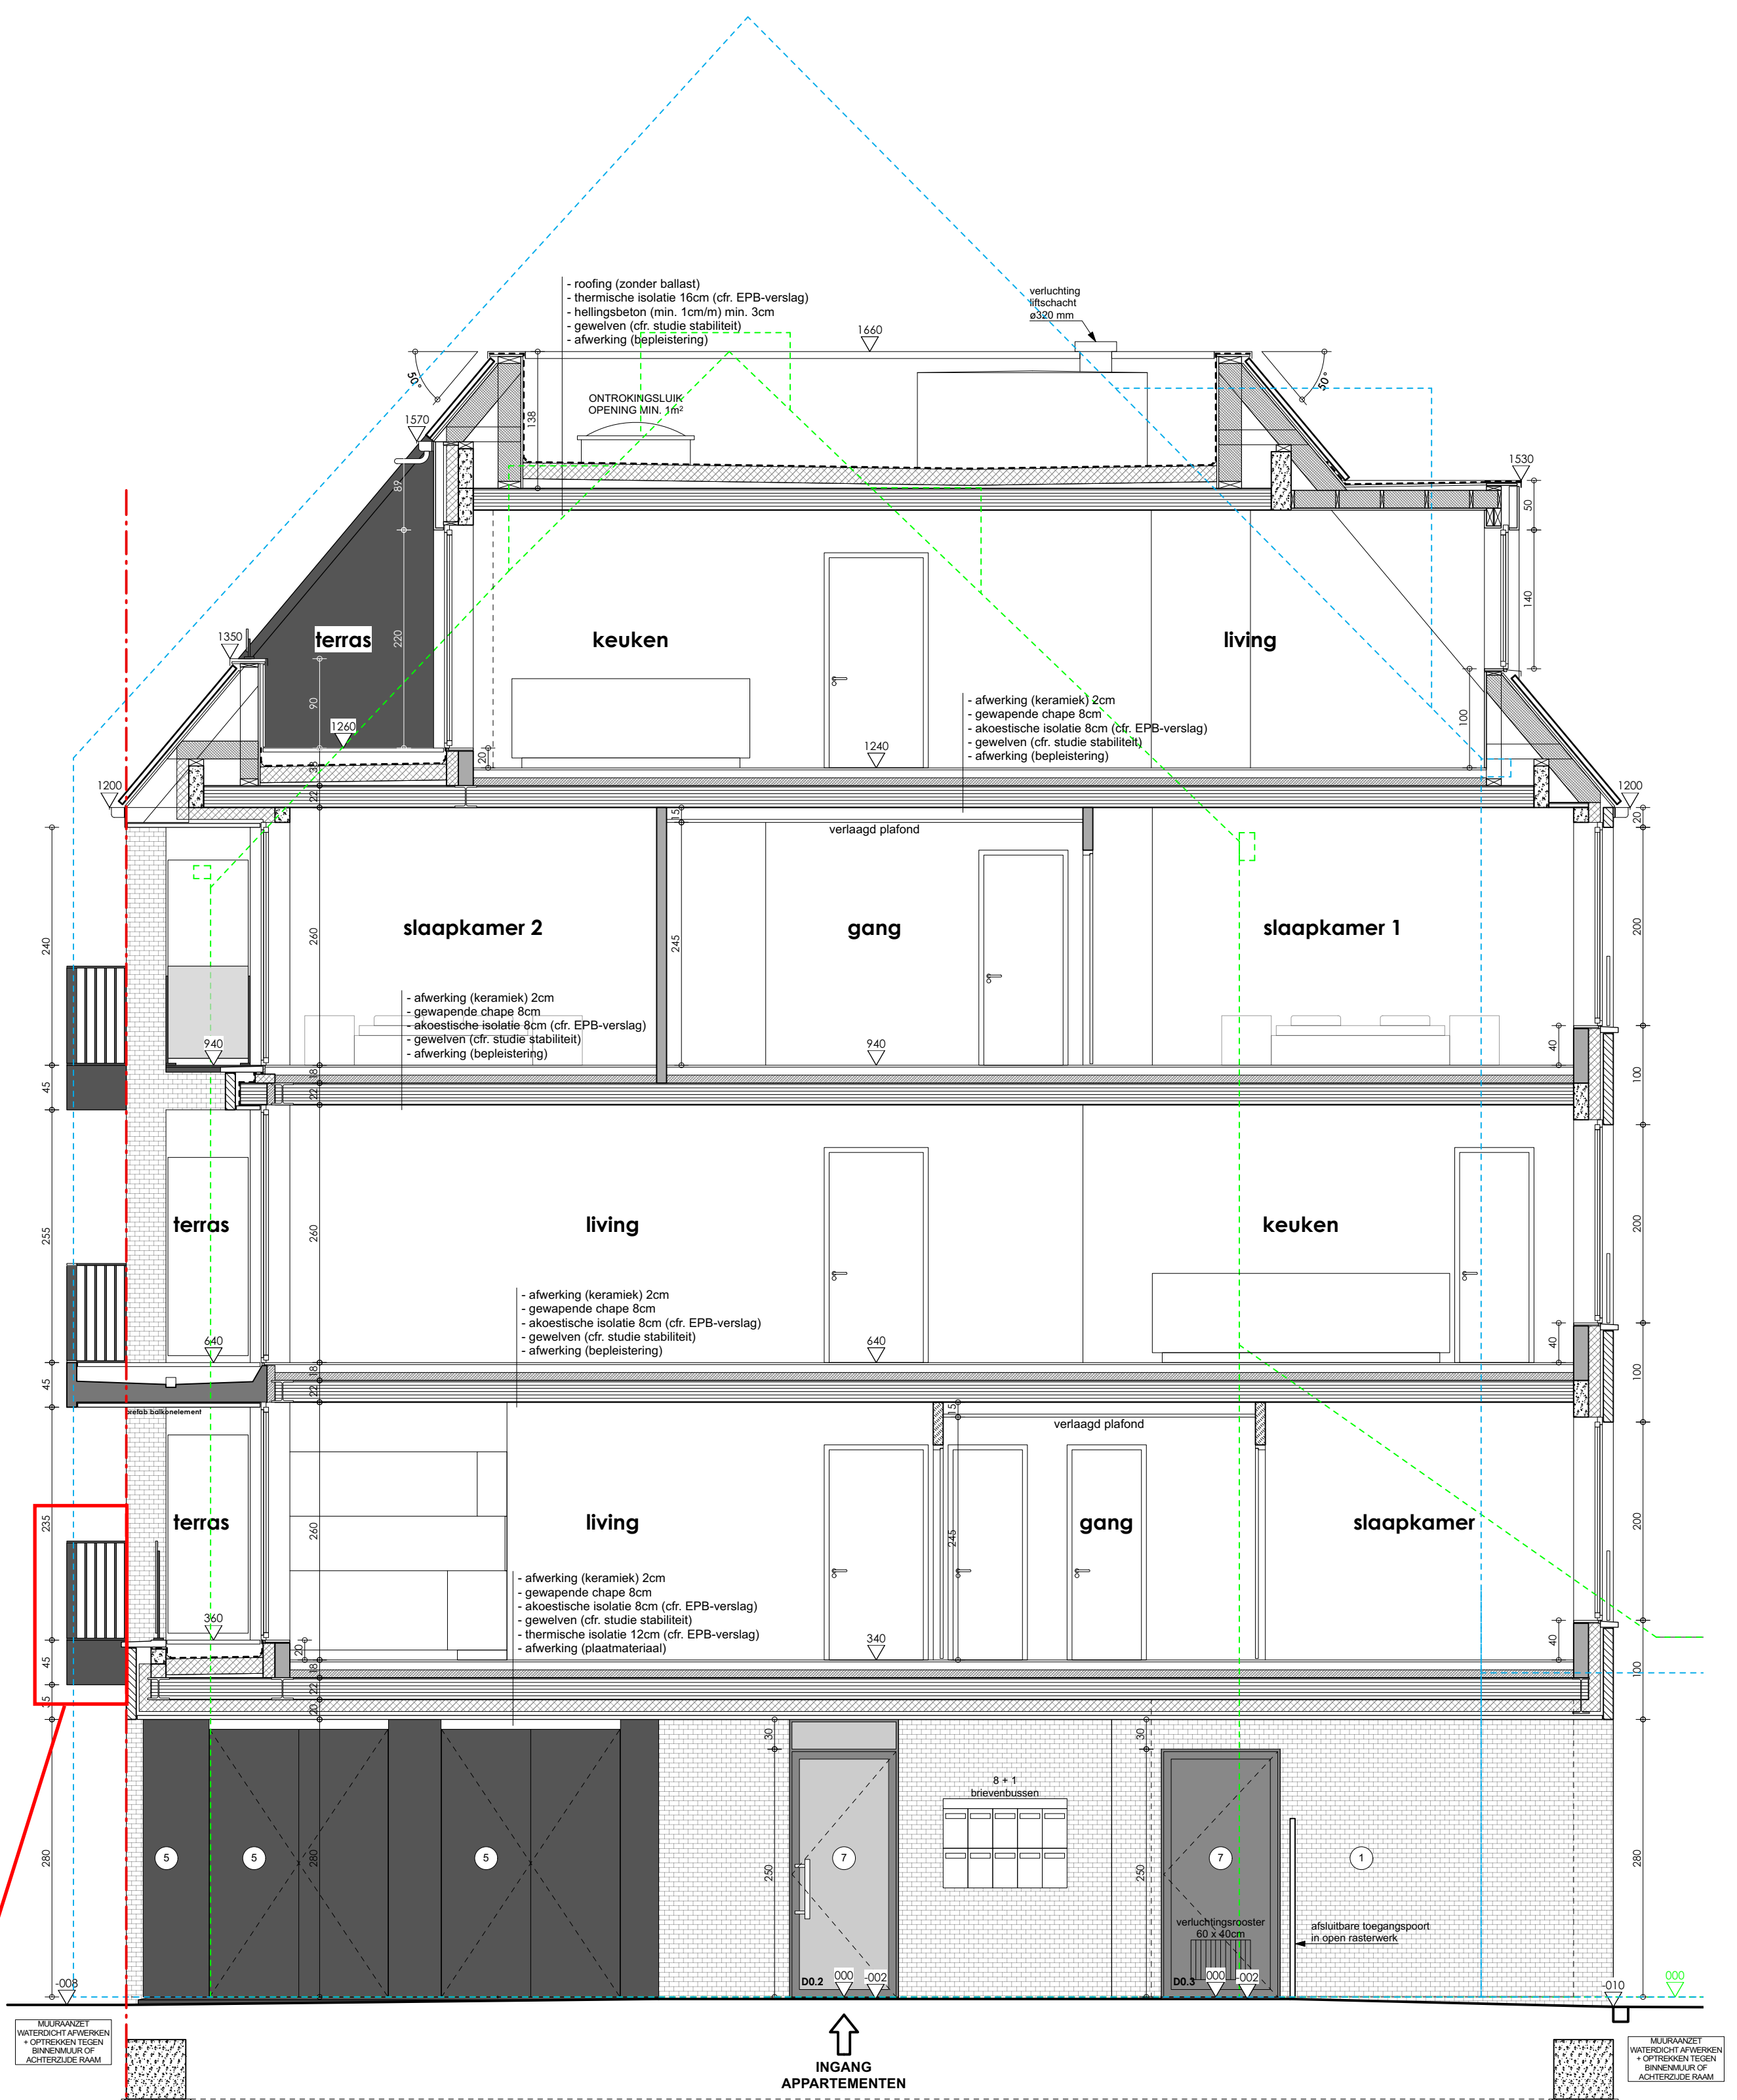

## DOORSNEDE AB meergezinswoning

schaal 1:50

Het terras op het eerste verdiep moet in uitsprong beperkt worden tot 0,20m gemeten t.o.v. de rooilijn. De uitkragende terrasdelen moeten op alle verdiepingen een minimale afstand van 0,60m behouden t.o.v. de linker- en rechterperceelsgrens.

Bouwen van meergezinswoning (6 appartementen)  
en handelsruimte met fietsenstaplaats, 4 carports,  
2 parkeerplaatsen & distributiecabine na afbreken  
bestaande bebouwing

220088  
2024 02 02  
Noordstraat 18-20  
9000 GENT