


De blinde zichtbare zijgevelvlakken langsheen de perceelsgrenzen moeten afgewerkt worden in gevelsteen of steenstrips in overeenstemming met de voor- en achtergevel.

**ZIE BIJZONDERE
VOORWAARDE(N)**

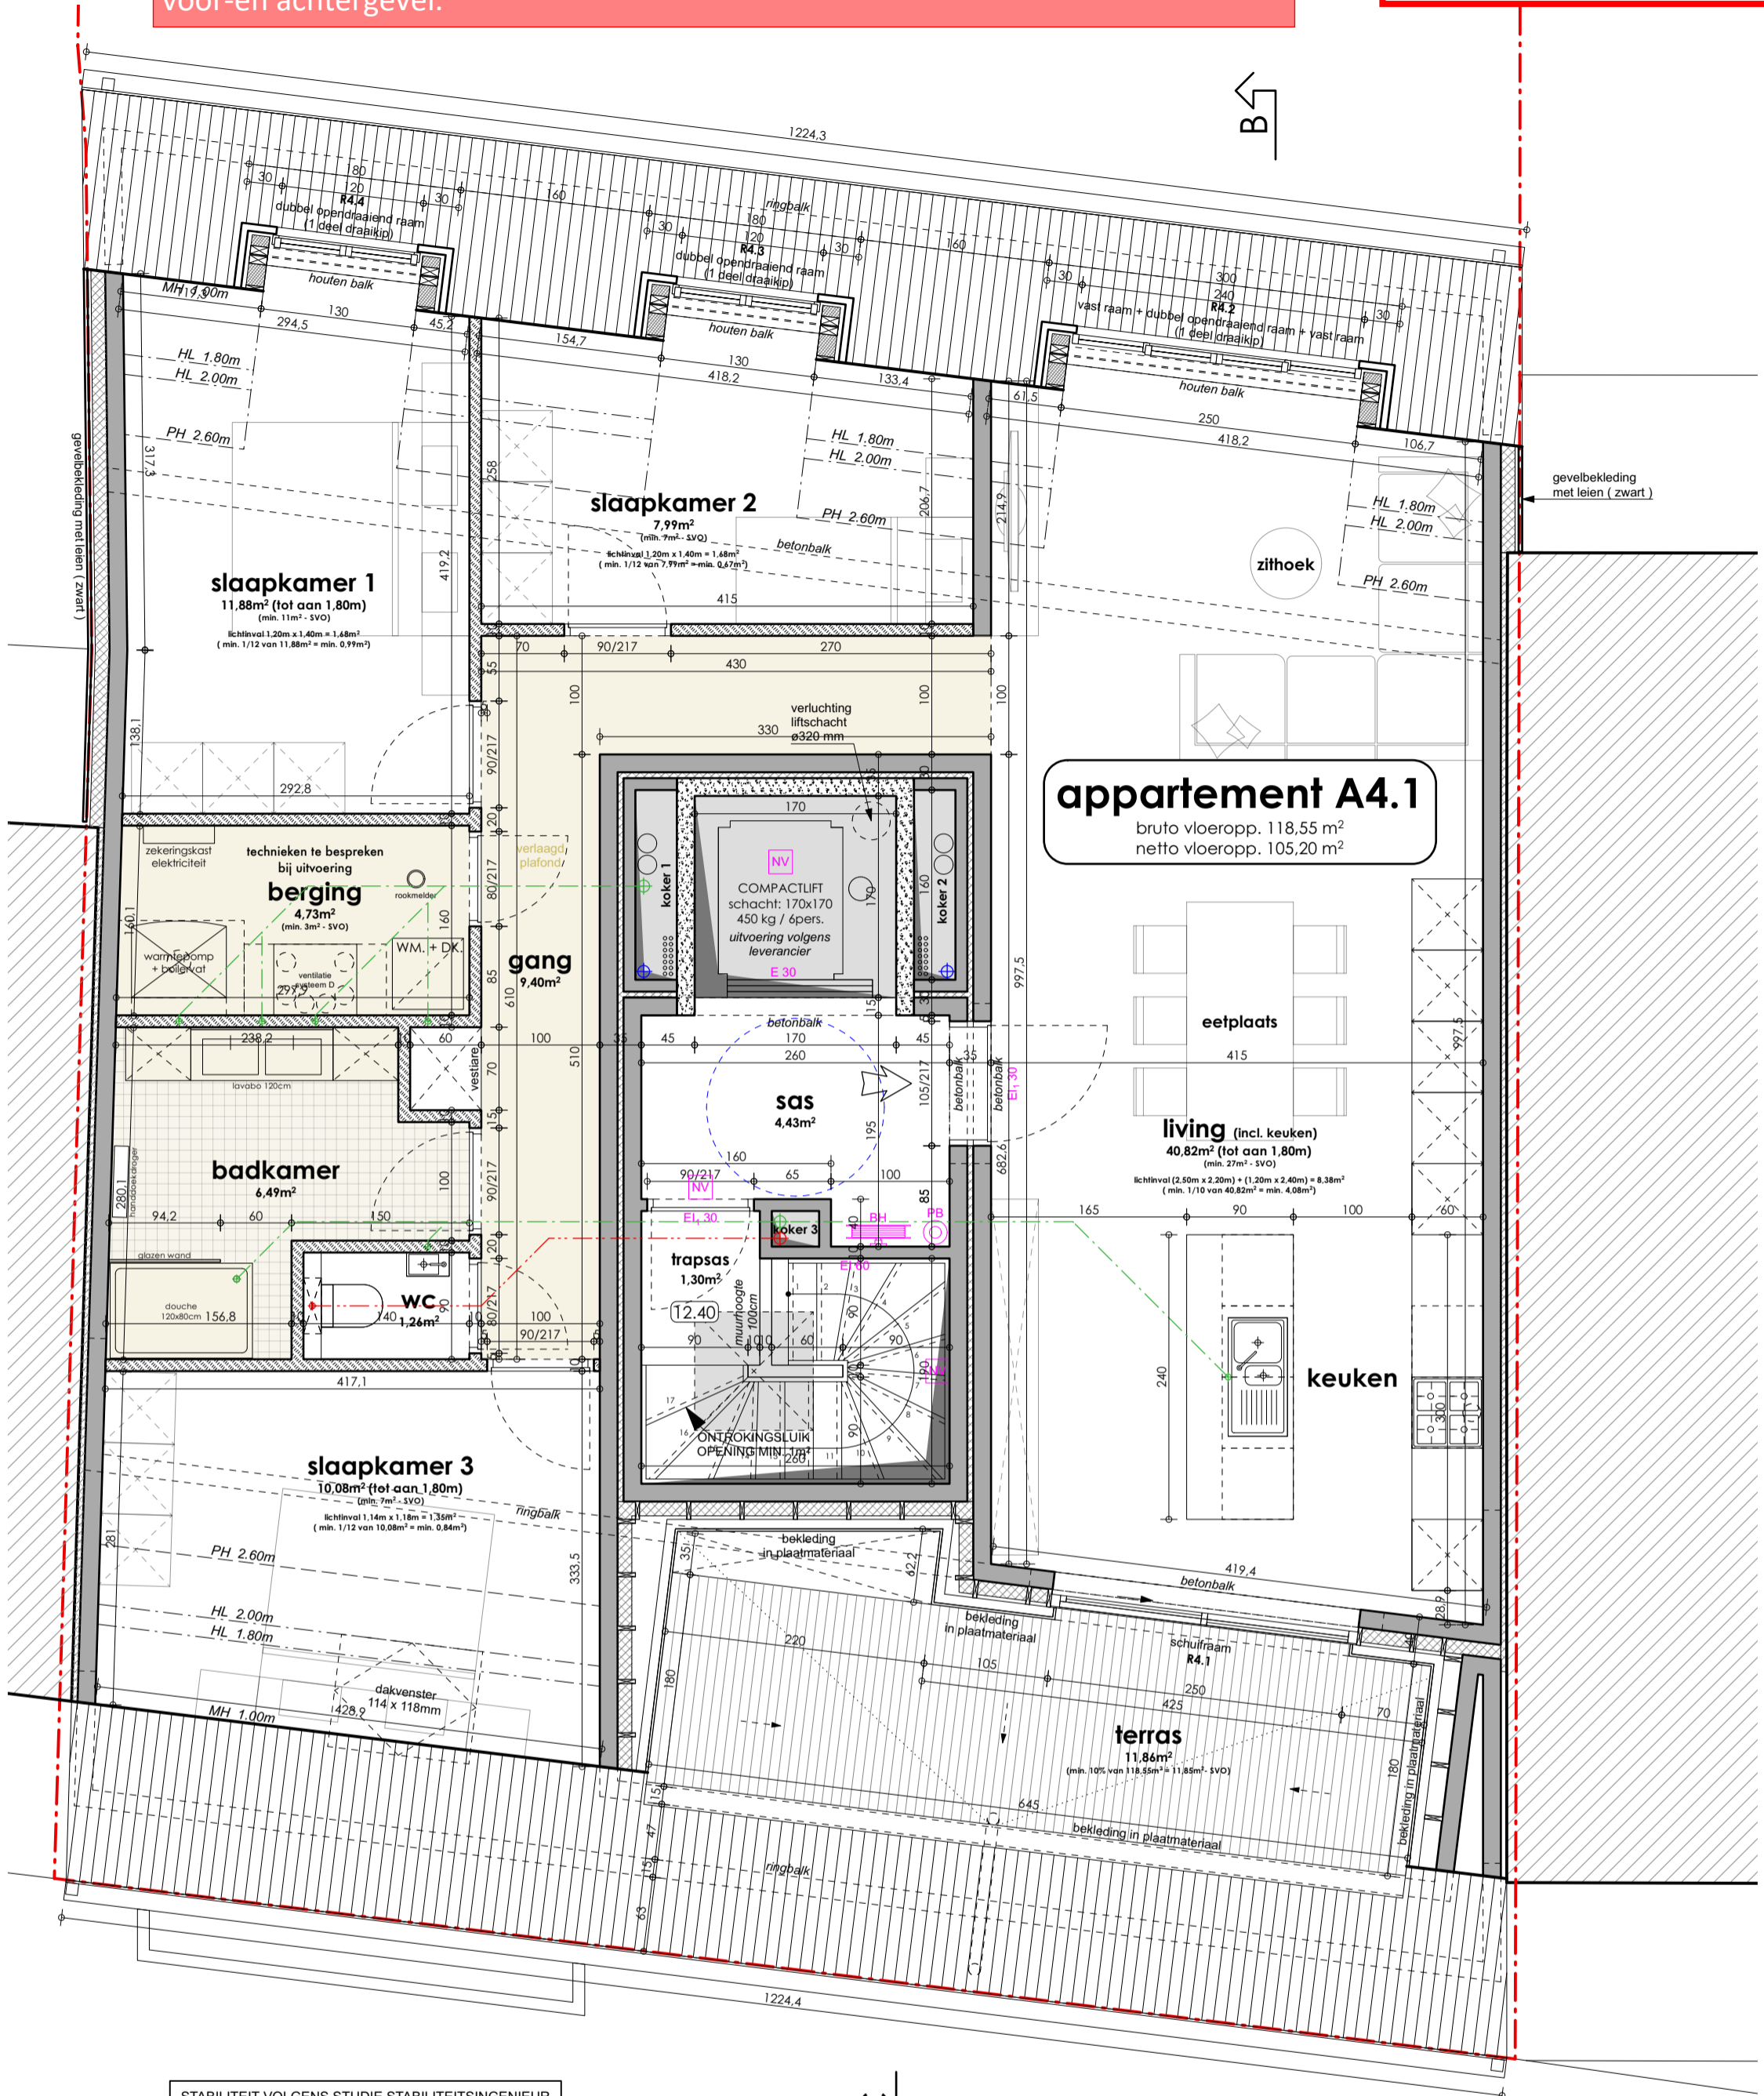

STABILITEIT VOLGENS STUDIE STABILITEITSINGENIEUR

4e VERDIEPING meergezinswoning

schaal 1:50



Bouwen van meergezinswoning (6 appartementen)
en handelsruimte met fietsenstalplaats, 4 carports,
2 parkeerplaatsen & distributiecabine na afbreken
bestaande bebouwing

220088
2024 02 02
Noordstraat 18-20
9000 GENT

